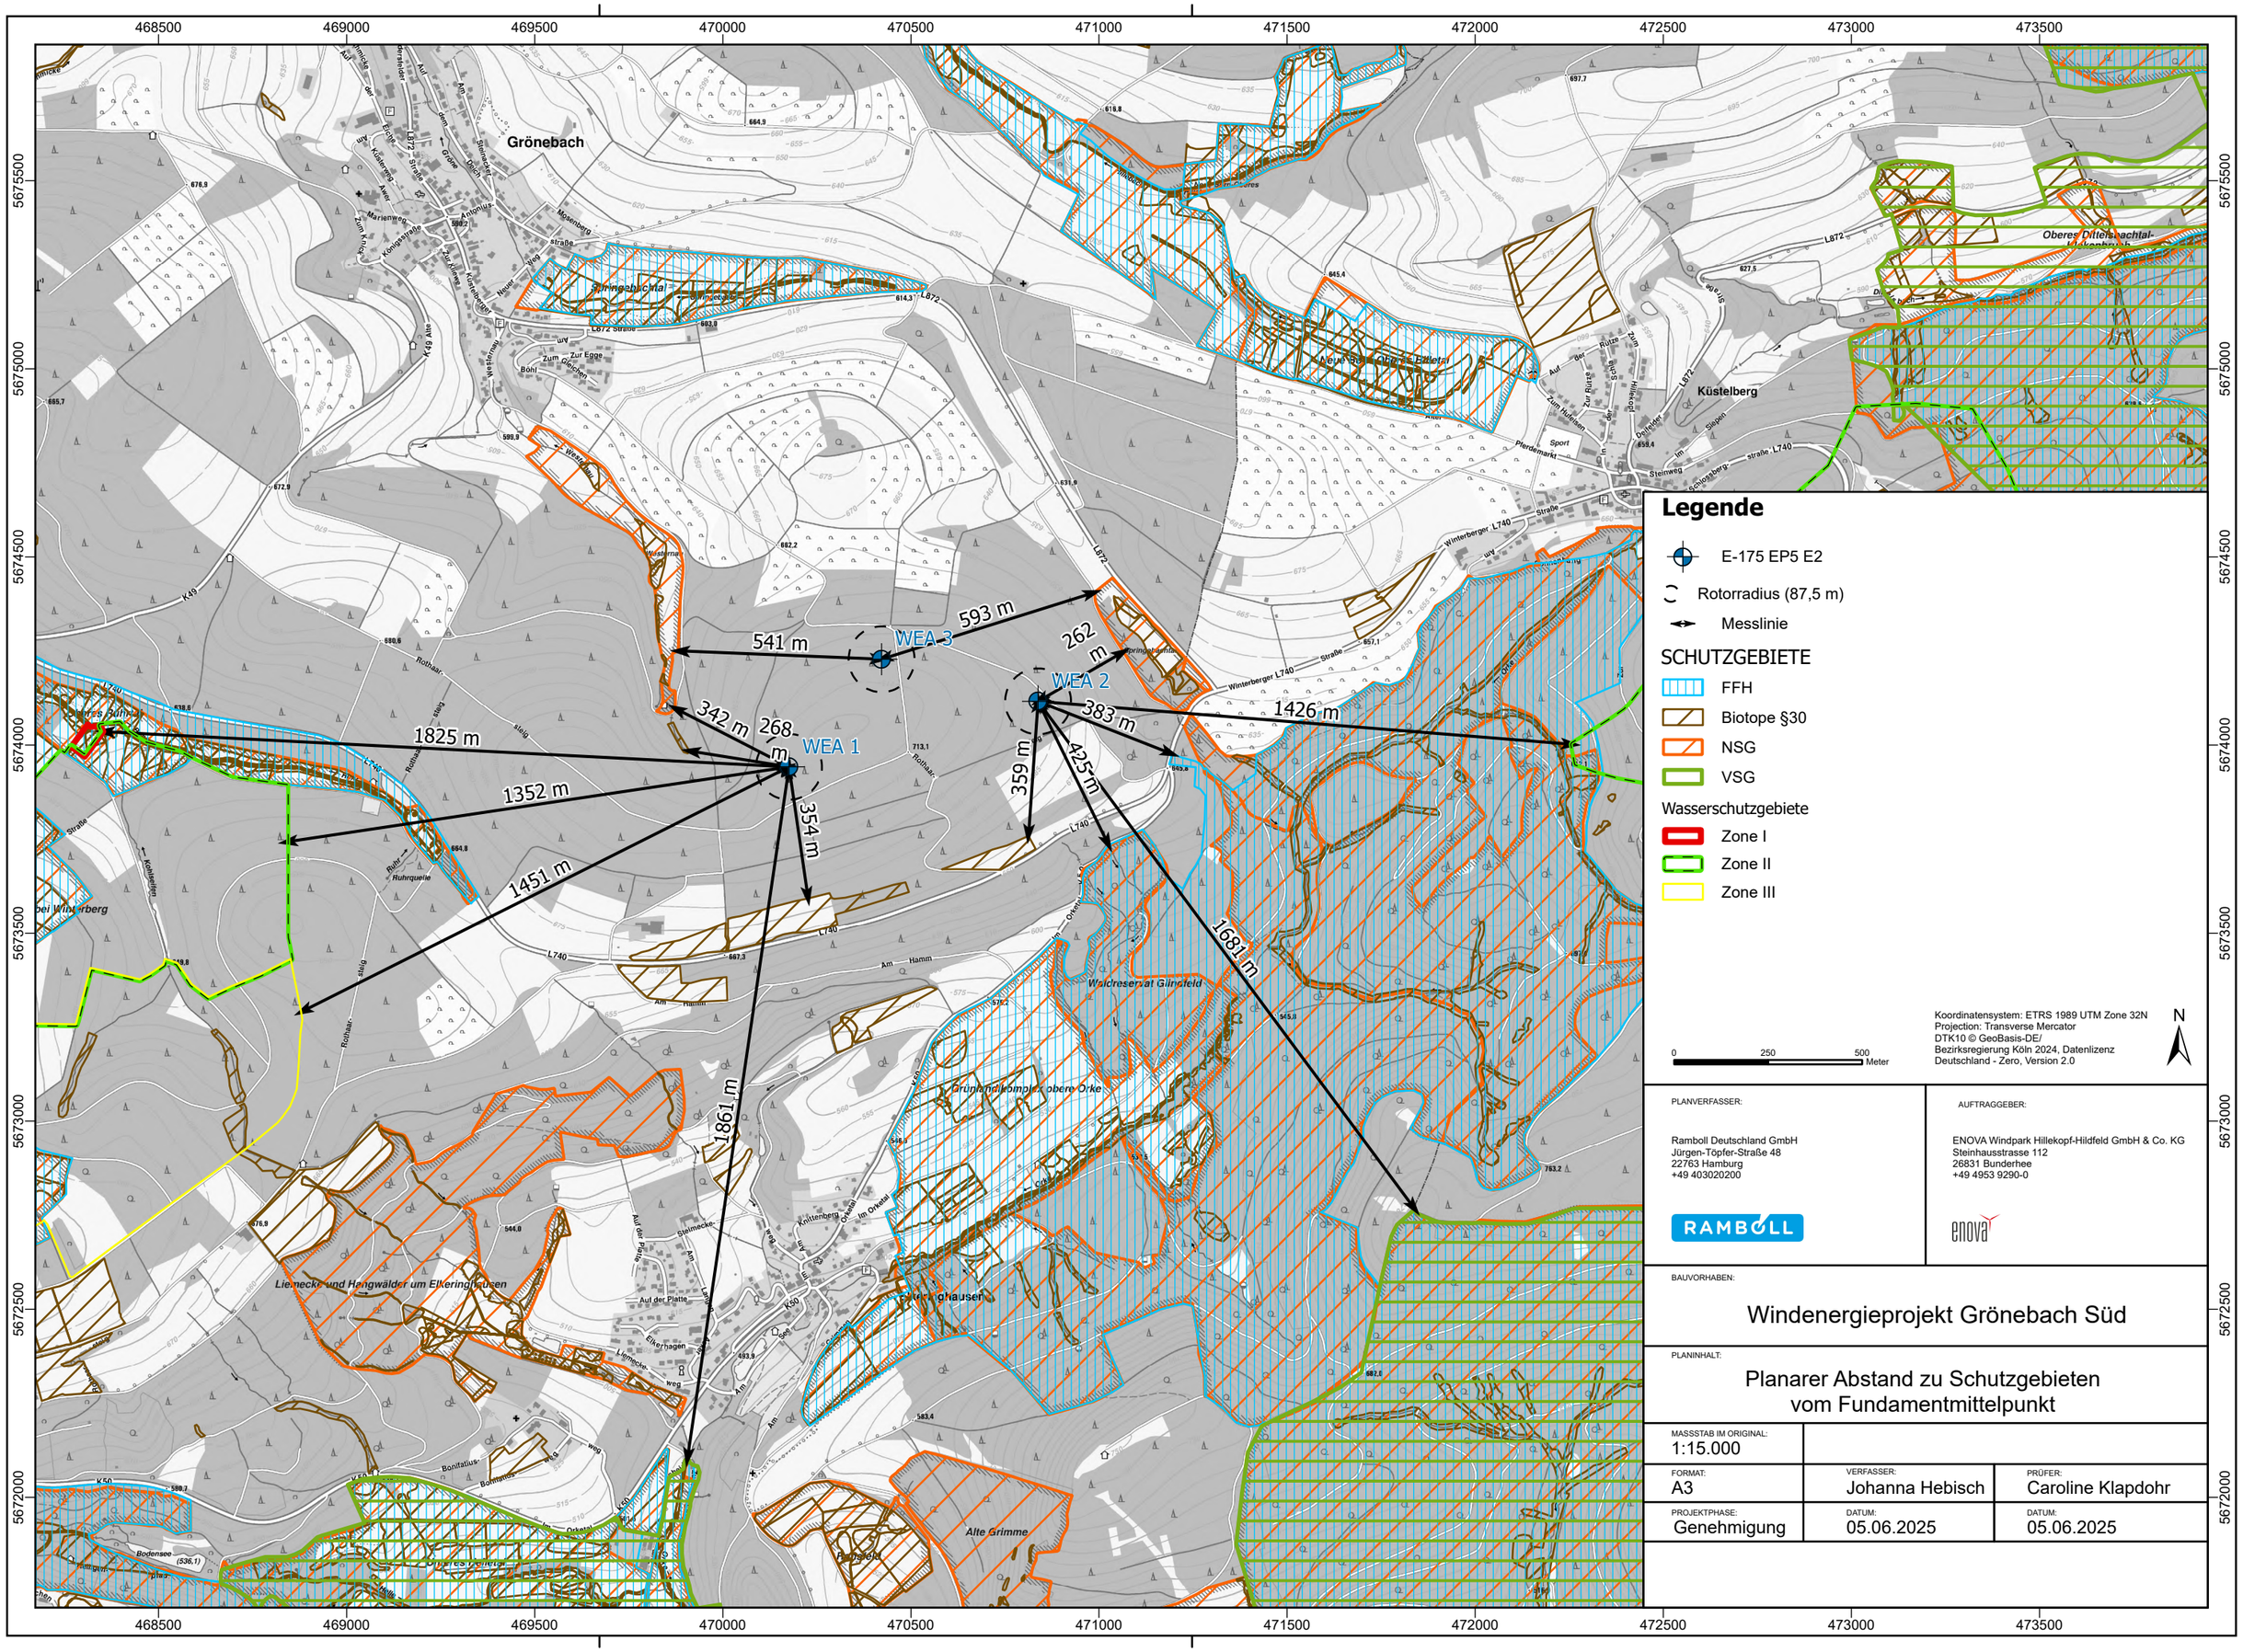

PLANVERFASSER:

Ramboll Deutschland GmbH
Jürgen-Töpfer-Straße 48
22763 Hamburg
+49 403020200

AUFTRAGGEBER:

ENOVA Windpark Hillekopf-Hildfeld GmbH & Co. KG
Steinhausstrasse 112
26831 Bunderhee
+49 4953 9290-0

BAUVORHABEN:

Windenergieprojekt Grönebach Süd

PLANINHALT:

Planarer Abstand zu Schutzgebieten vom Fundamentmittelpunkt

MASSSTAB IM ORIGINAL: 1:15.000		
FORMAT: A3	VERFASSER: Johanna Hebisch	PRÜFER: Caroline Klapdohr
PROJEKTPHASE: Genehmigung	DATUM: 05.06.2025	DATUM: 05.06.2025