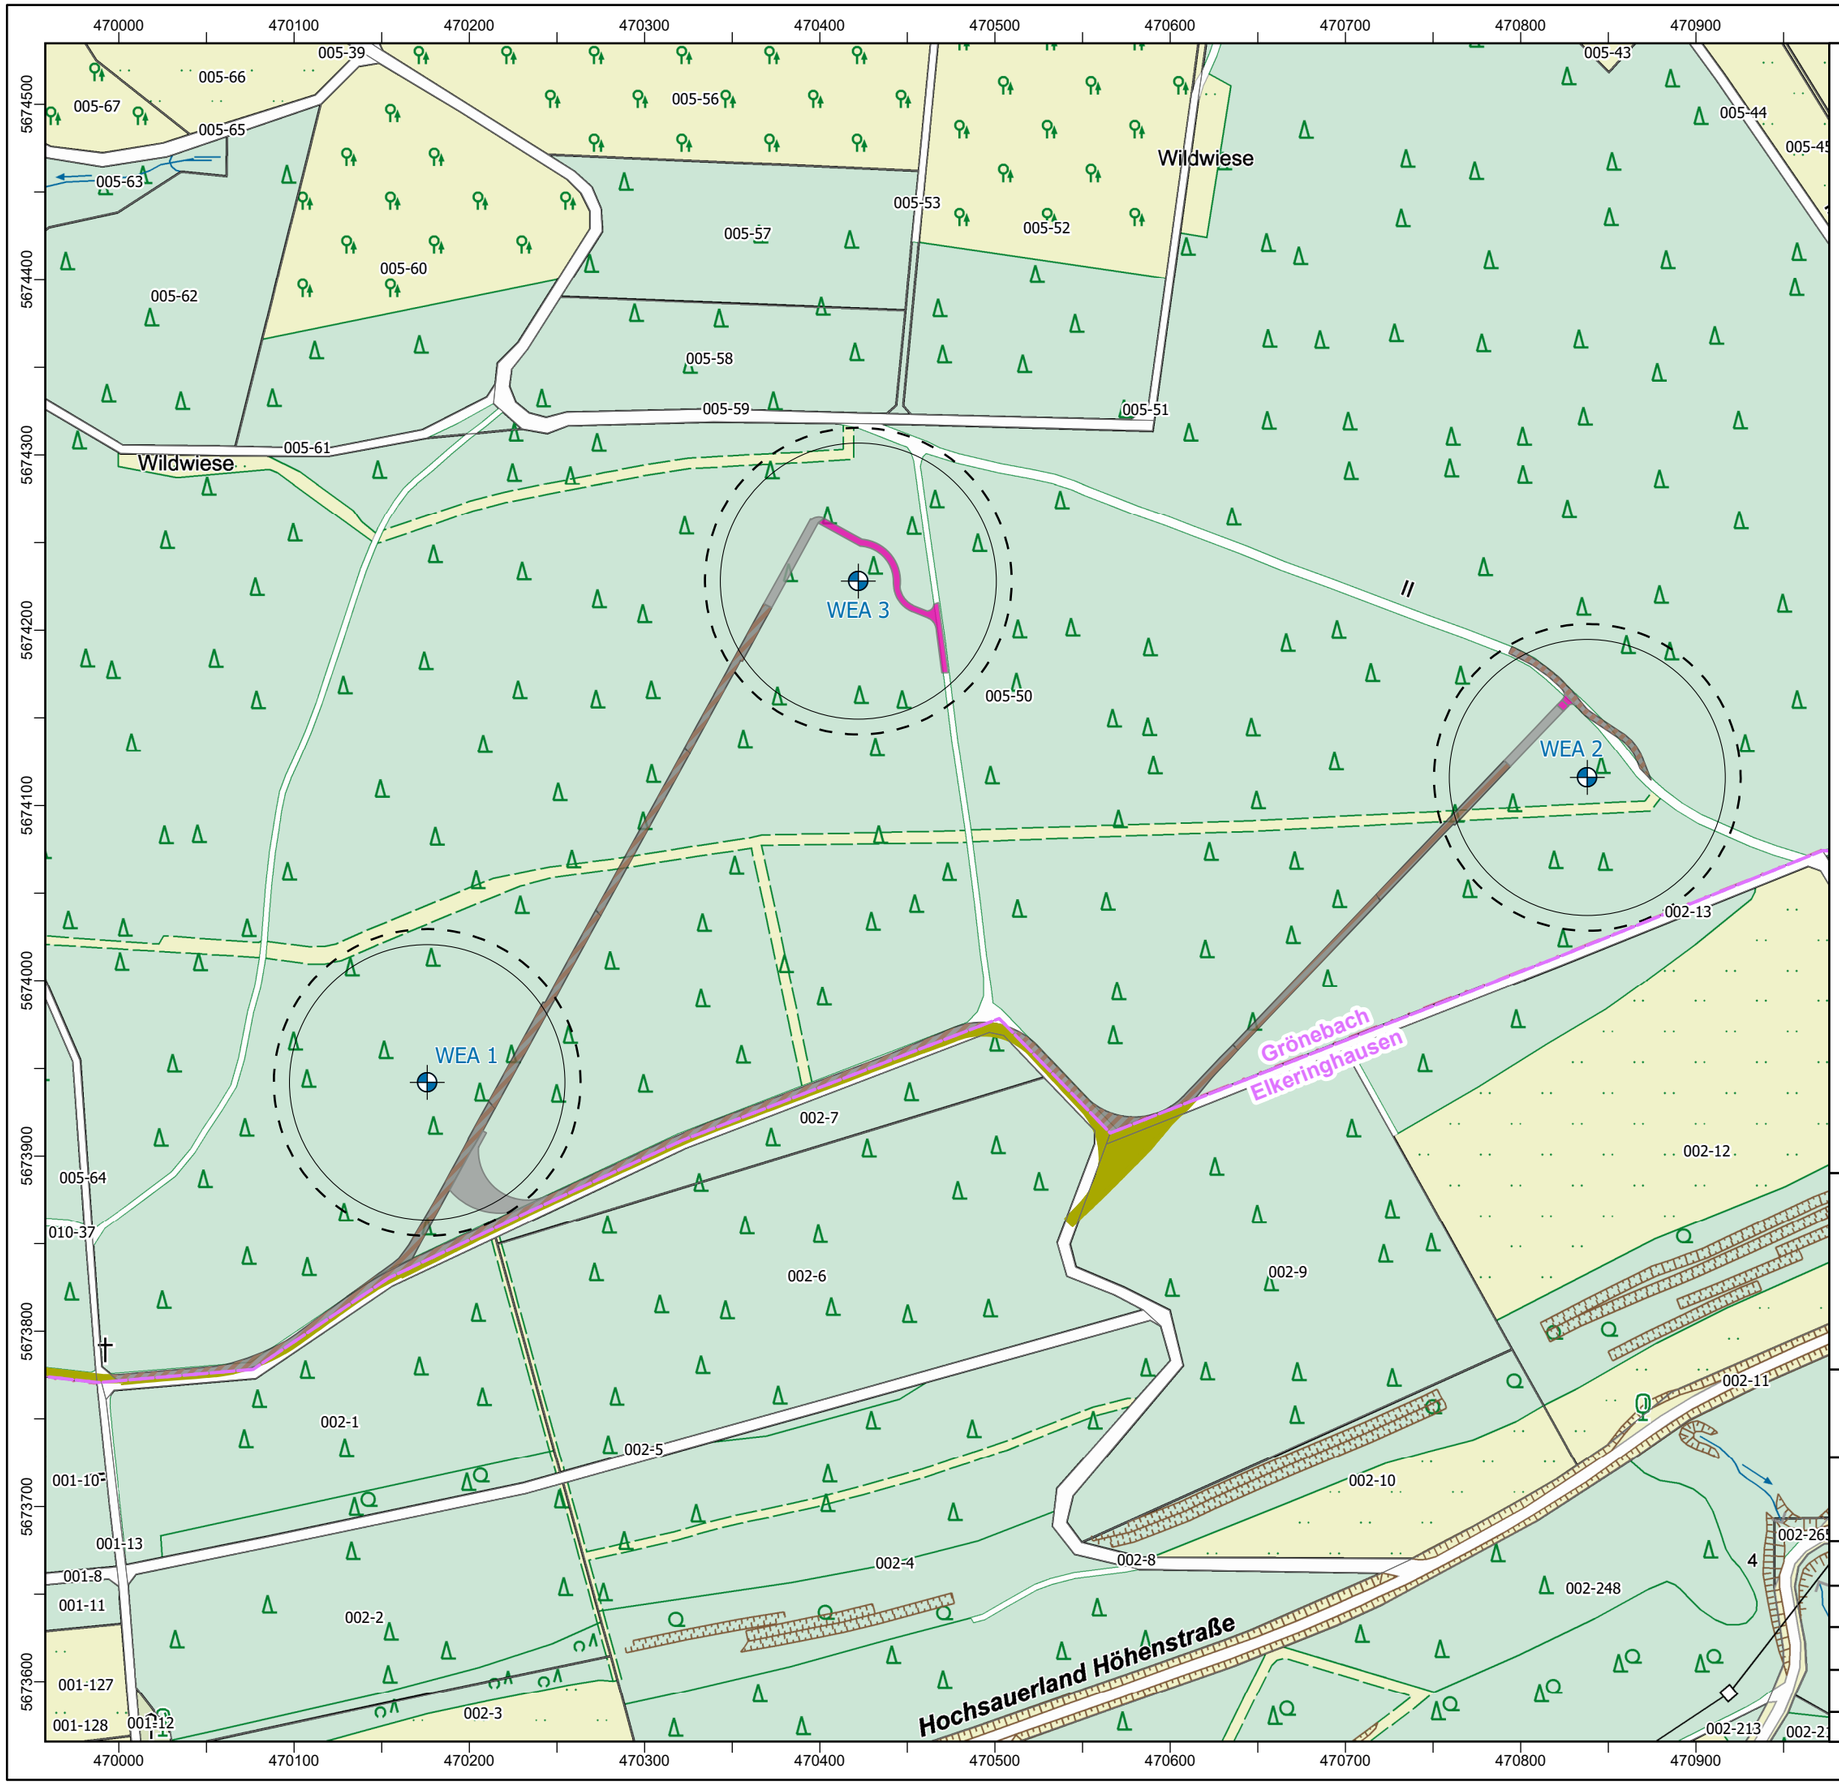

Legende

- E-175 EP5 E2
- Rotorradius (87,5 m)
- Baulast
- Flurstücke (Flur-Flurstücksnummer)
- Gemarkungsgrenze
- Zuwegung (dauerhaft)
- Zuwegung (temporär)
- Rettungsweg (temporär)
- externe Zuwegung (nicht Bestandteil des Antrages)

0 100 Meter

Koordinatensystem: ETRS 1989 UTM Zone 32N
Projection: Transverse Mercator
Katasterdaten: Auszug aus ALKIS; Amt für Liegenschaften, Vermessung und Kataster
© GeoBasis-NRW/Bezirksregierung Arnsberg
Hintergrundkarte: DTK5 © GeoBasis-DE/ Bezirksregierung Köln 2024, Datenlizenz Dautschland - Zero. Version 2.0

N

PLANVERFASSER:

Ramboll Deutschland GmbH
Jürgen-Töpfer Straße 48
22763 Hamburg
Telefon: 040 3020200

RAMBOLL

AUFTRAGGEBER:

VERBUND Green Power Deutschland GmbH
Lennéstraße 3
10785 Berlin

Verbund

PROJEKT:

Windenergieprojekt Grönebach Süd

PLANINHALT:

Lageplan Fundamente inkl. Turm und interne Zuwegungen (temporär/dauerhaft)

MAßSTAB IM ORIGINAL: 1 : 3.500		
FORMAT: A3	VERFASSER: Nevenka Kaurin	PRÜFER: Caroline Klapdohr
PROJEKTPHASE: Genehmigung	DATUM: 12.02.2026	
		REVISION: