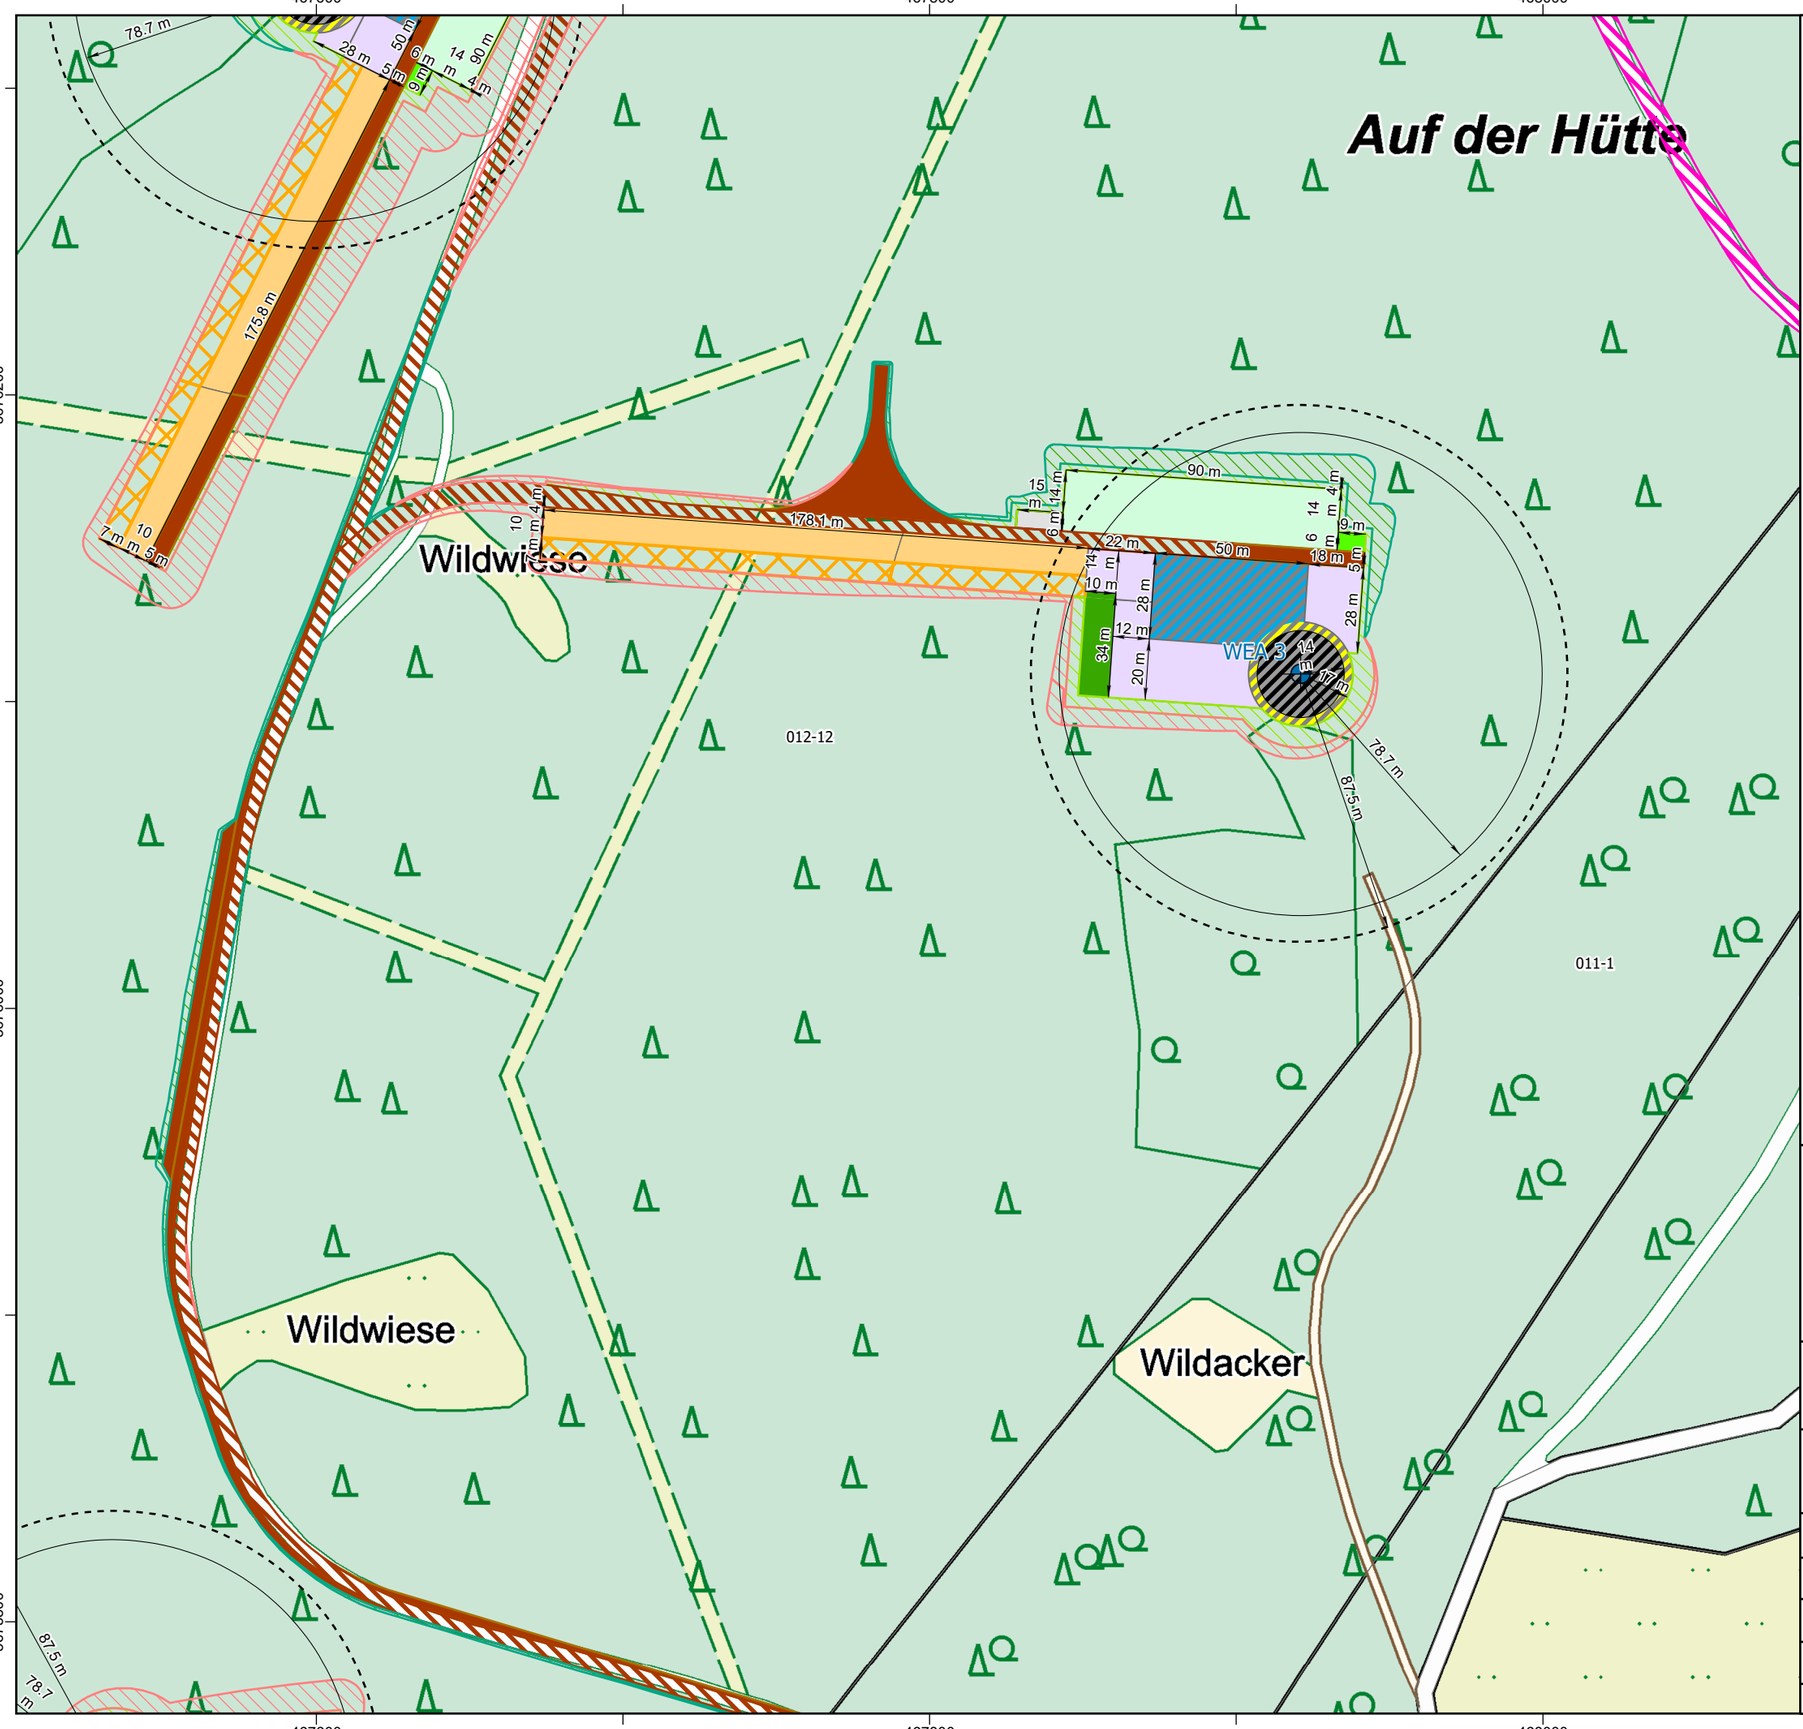

Legende

- E-175 EP5 E2
- Bemaßung
- Rotorradius (87,5 m)
- Baulastradius (78,75 m)
- Gemarkungsgrenze
- Flurstücke (Flur-Flurstücksnummer)
- Böschung (dauerhaft)
- Containerfläche (temporär)
- Fundament inkl. Turm (dauerhaft)
- Hilfskranstellfläche (temporär)
- Kranauslegerfläche (temporär)
- Kranstellfläche (dauerhaft)
- Lagerfläche (temporär)
- Montagefläche (temporär)
- Müllsammelplatz (temporär)
- Parkfläche (temporär)
- Rodungs- und Sicherheitsbereich (temporär)
- Zuwegung (temporär)
- Zuwegung (dauerhaft)
- Rettungsweg (dauerhaft)
- Böschung Auftrag (dauerhaft)
- Böschung Abtrag (dauerhaft)

0 60 Meter

N

Koordinatensystem: ETRS 1989 UTM Zone 32N
Projection: Transverse Mercator
Katasterdaten: Auszug aus ALKIS; Amt für Liegenschaften, Vermessung und Kataster
© GeoBasis-NRW/Bezirksregierung Arnsberg
Hintergrundkarte: DTK5 © GeoBasis-DE/ Bezirksregierung Köln 2026, Datenlizenz Deutschland - Zero. Version 2.0

PLANVERFASSER:

Ramboll Deutschland GmbH
Jürgen-Töpfer Straße 48
22763 Hamburg
Telefon: 040 3020200

RAMBOLL

AUFTRAGGEBER:

VERBUND Green Power Deutschland GmbH
Lennéstraße 3
10785 Berlin

Verbund

PROJEKT:

Windenergieprojekt Grönebach West

PLANINHALT:

Lageplan WEA 3 dauerhafte Anlagenbestandteile und Anlagenbestandteile während der Bauphase

MAßSTAB IM ORIGINAL: 1 : 2.000		
FORMAT: A3	VERFASSER: Nevenka Kaurin	PRÜFER: Caroline Klapdohr
PROJEKTPHASE: Genehmigung	DATUM: 24.02.2026	
		REVISION: