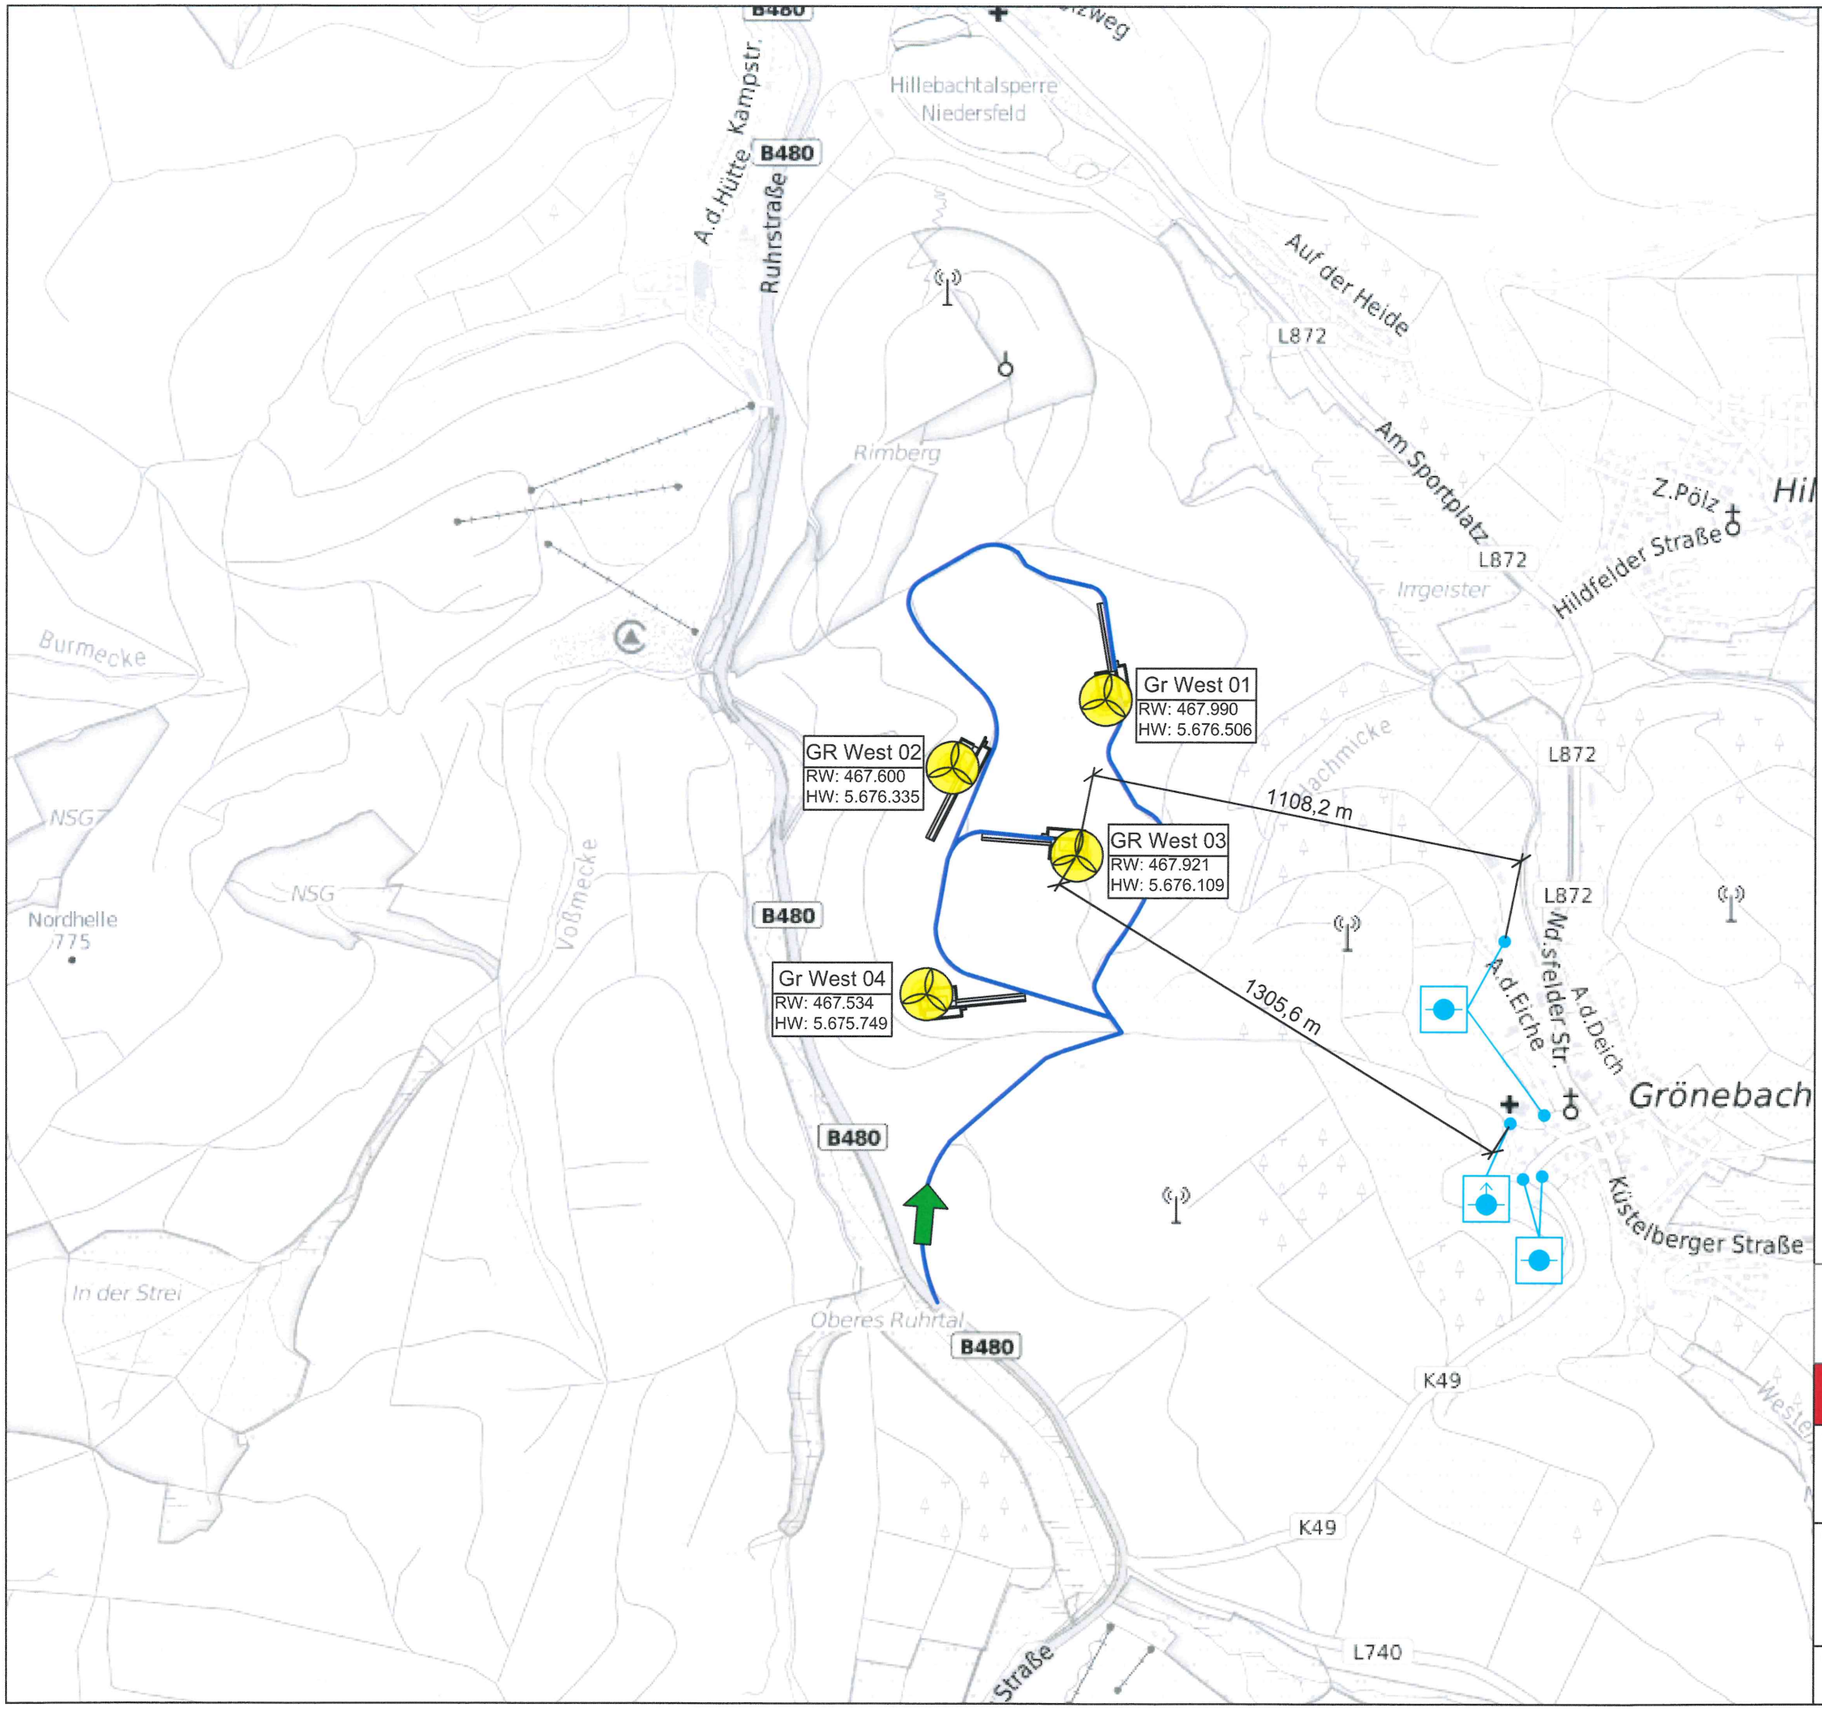


Legende

Baurechtliche Mindestanforderung an raumabschließende Bauteile und Rettungswege:

- WEA
- Zuwegung
- Unterflur-Hydrant
- Überflur-Hydrant
- Hauptzufahrt

Dieser Brandschutzplan ist nur in Verbindung mit dem Brandschutzkonzept gültig.

BRANDSCHUTZPLAN

PLANERSTELLER:
Brandschutz Kleinmann & Stork
Ingenieurbüro für Brandschutz GbR

DATUM: 24.06.2025

PROJEKT-NR.: 0891

BAUVORHABEN:
Errichtung von 4 WEA
Grönebach - West

PLAN-NR.: 1/1

DIN: A3

INHALT: Zuwegung

MAßSTAB: ohne