


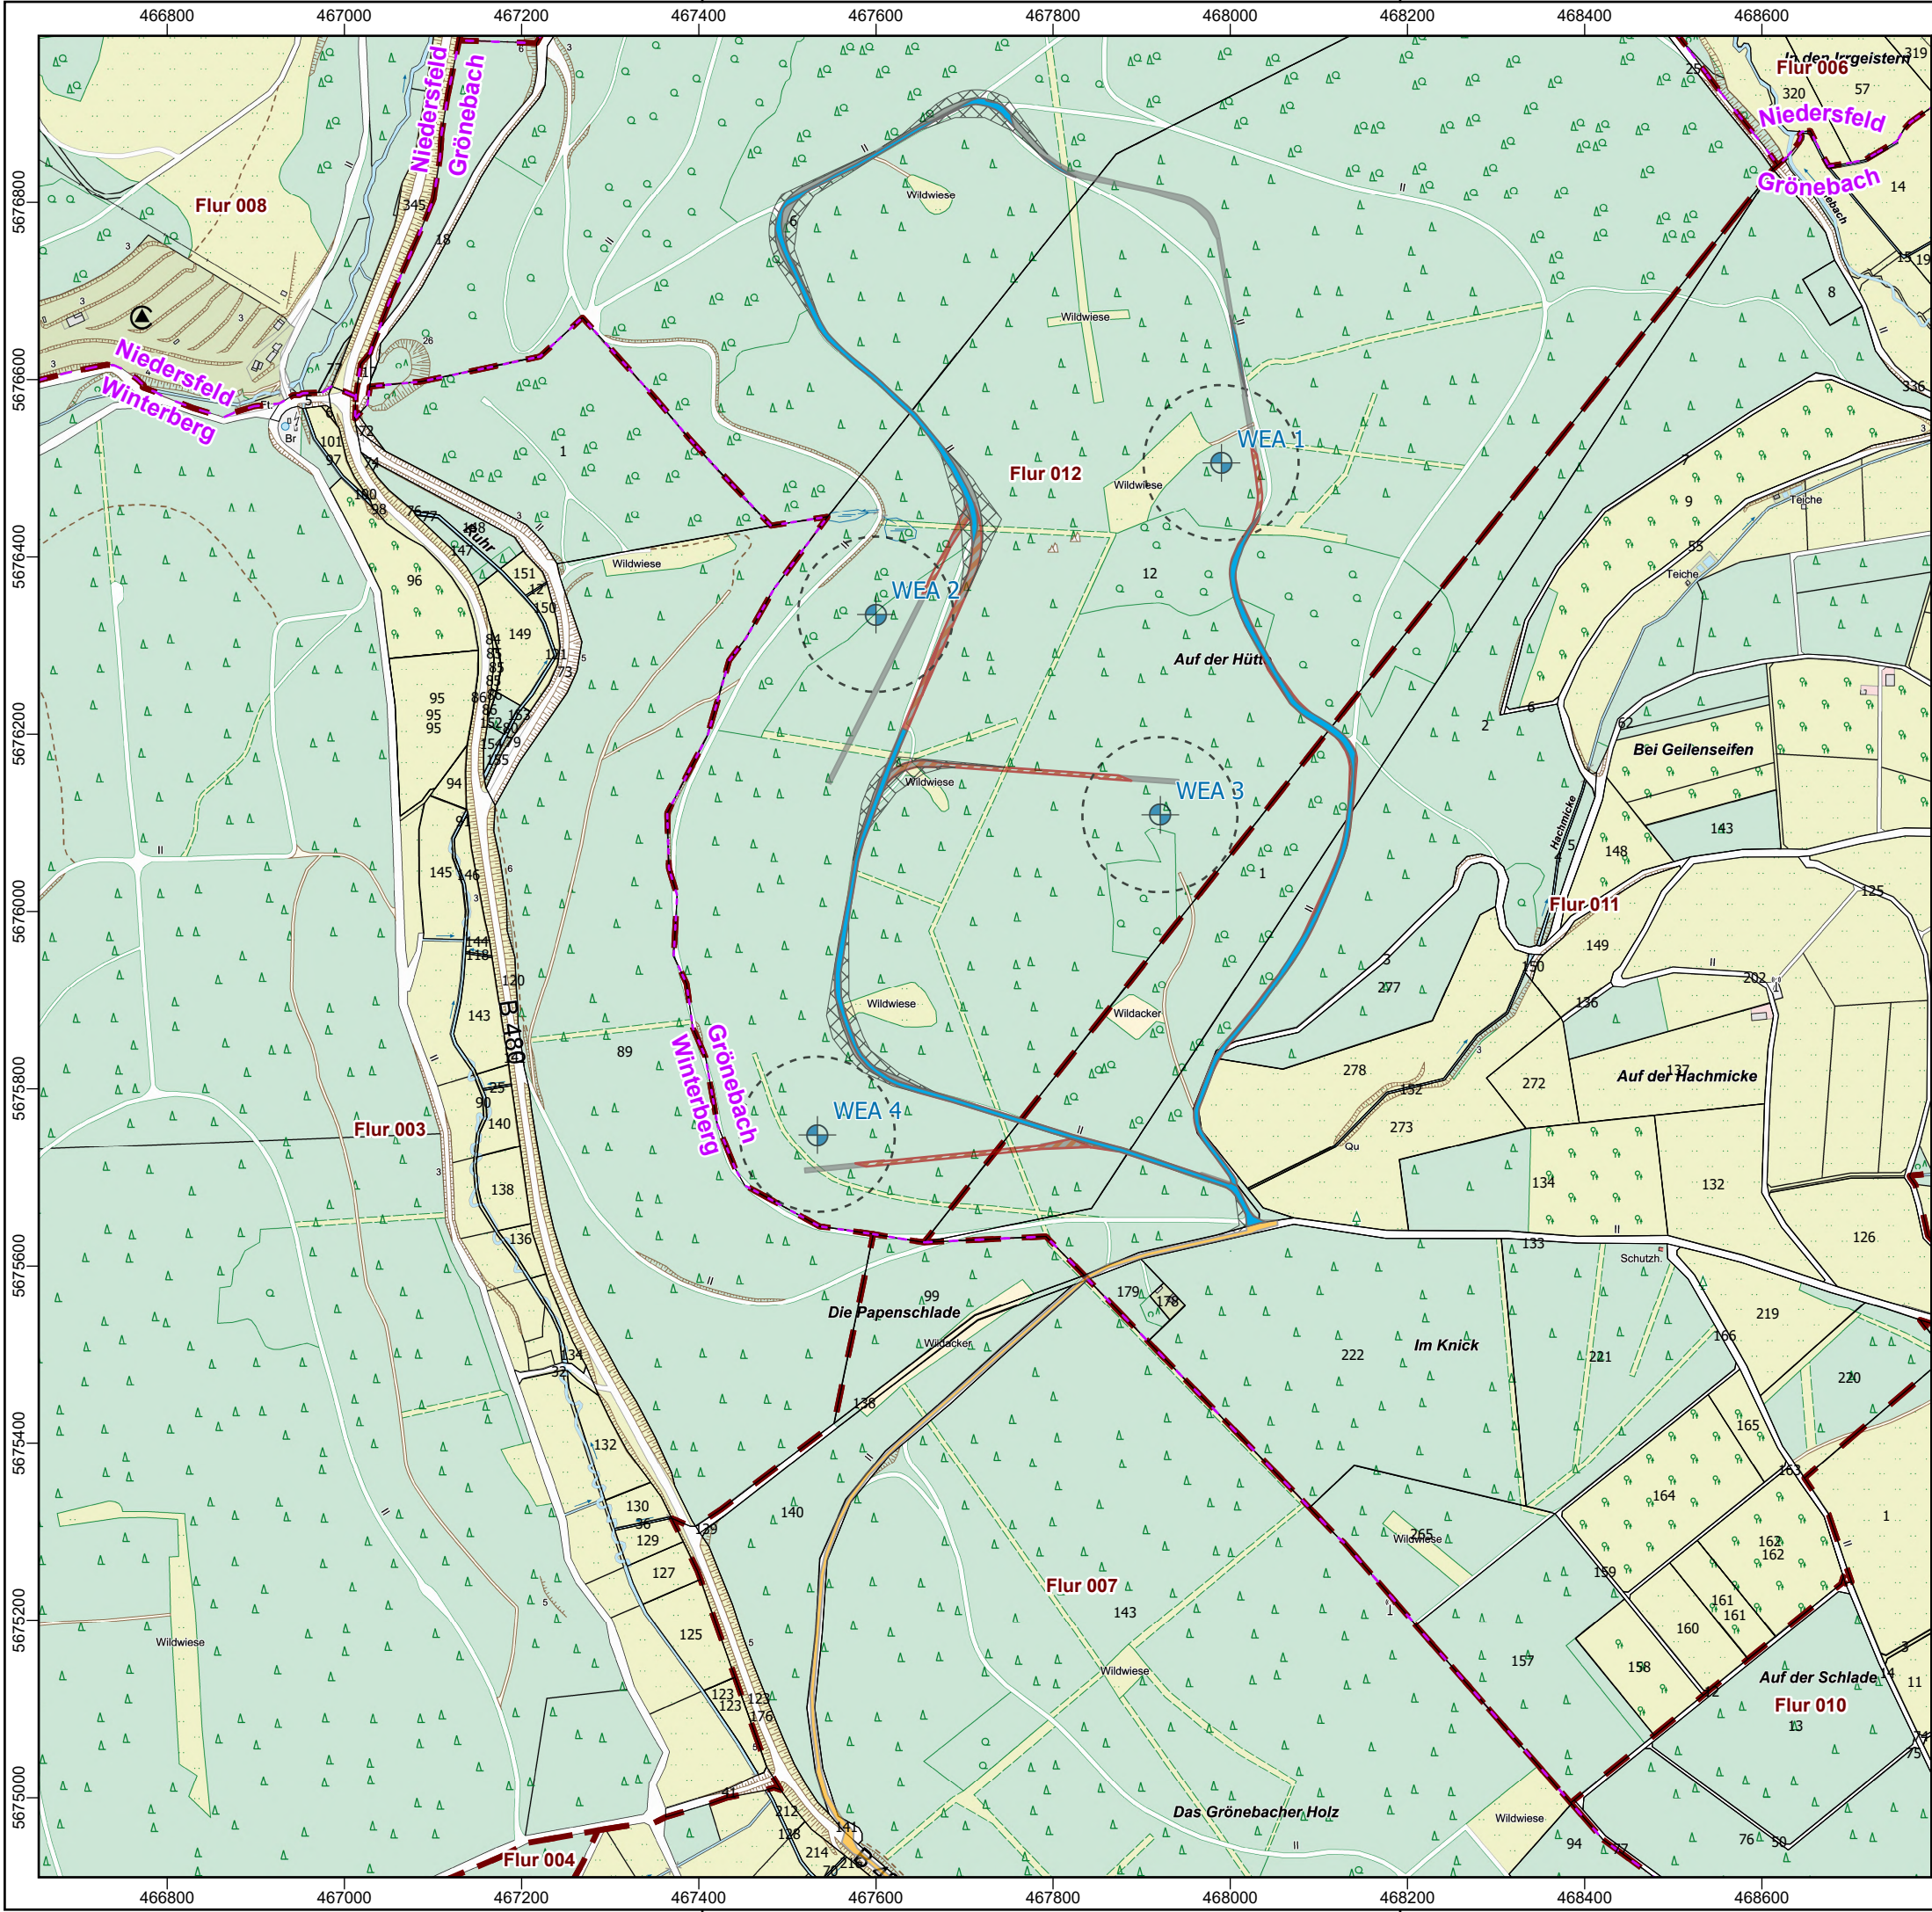

Legende

- E-175 EP5 E2
- Rotorradius (87,5 m)
- Flurstücke
- Flurgrenze
- Gemarkungsgrenze
- genutzte Wirtschaftswege für innere Erschließung des WP

interne Zuwegung

- Zufahrt (temporär)
- Dauerhaft
- Überschwenkbereich

externe Zuwegung

- externe Zuwegung

Koordinatensystem: ETRS 1989 UTM Zone 32N
Projection: Transverse Mercator
Katasterdaten: Auszug aus ALKIS des Amt für Liegenschaften, Vermessung und Kataster
© GeoBasis-NRW / Bezirksregierung Arnsberg
Hintergrundkarte: DTK5 © GeoBasis-DE/
Bezirksregierung Köln 2024, Datenlizenz
Deutschland - Zero, Version 2.0

PLANVERFASSER:

Ramboll Deutschland GmbH
Jürgen-Töpler-Straße 48
22763 Hamburg
+49 403020200



AUFTRAGGEBER:

ENOVA Windpark Hillekopf-Hildfeld GmbH & Co. KG
Steinhausstrasse 112
26831 Bunderhee
+49 4953 9290-0



BAUVORHABEN:

Windenergieprojekt Grönebach West

PLANINHALT:

interne Verkehrswege inkl. Darstellung Benutzung der Bestandswege
und externe Zuwegung (nicht Bestandteil des Antrages)

MASSSTAB IM ORIGINAL:
1:7.500

FORMAT:
A3

PROJEKTPHASE:
Genehmigung

VERFASSER:
Johanna Hebisch

DATUM:
04.09.2025

PRÜFER:
Caroline Klapdohr

DATUM:
04.09.2025