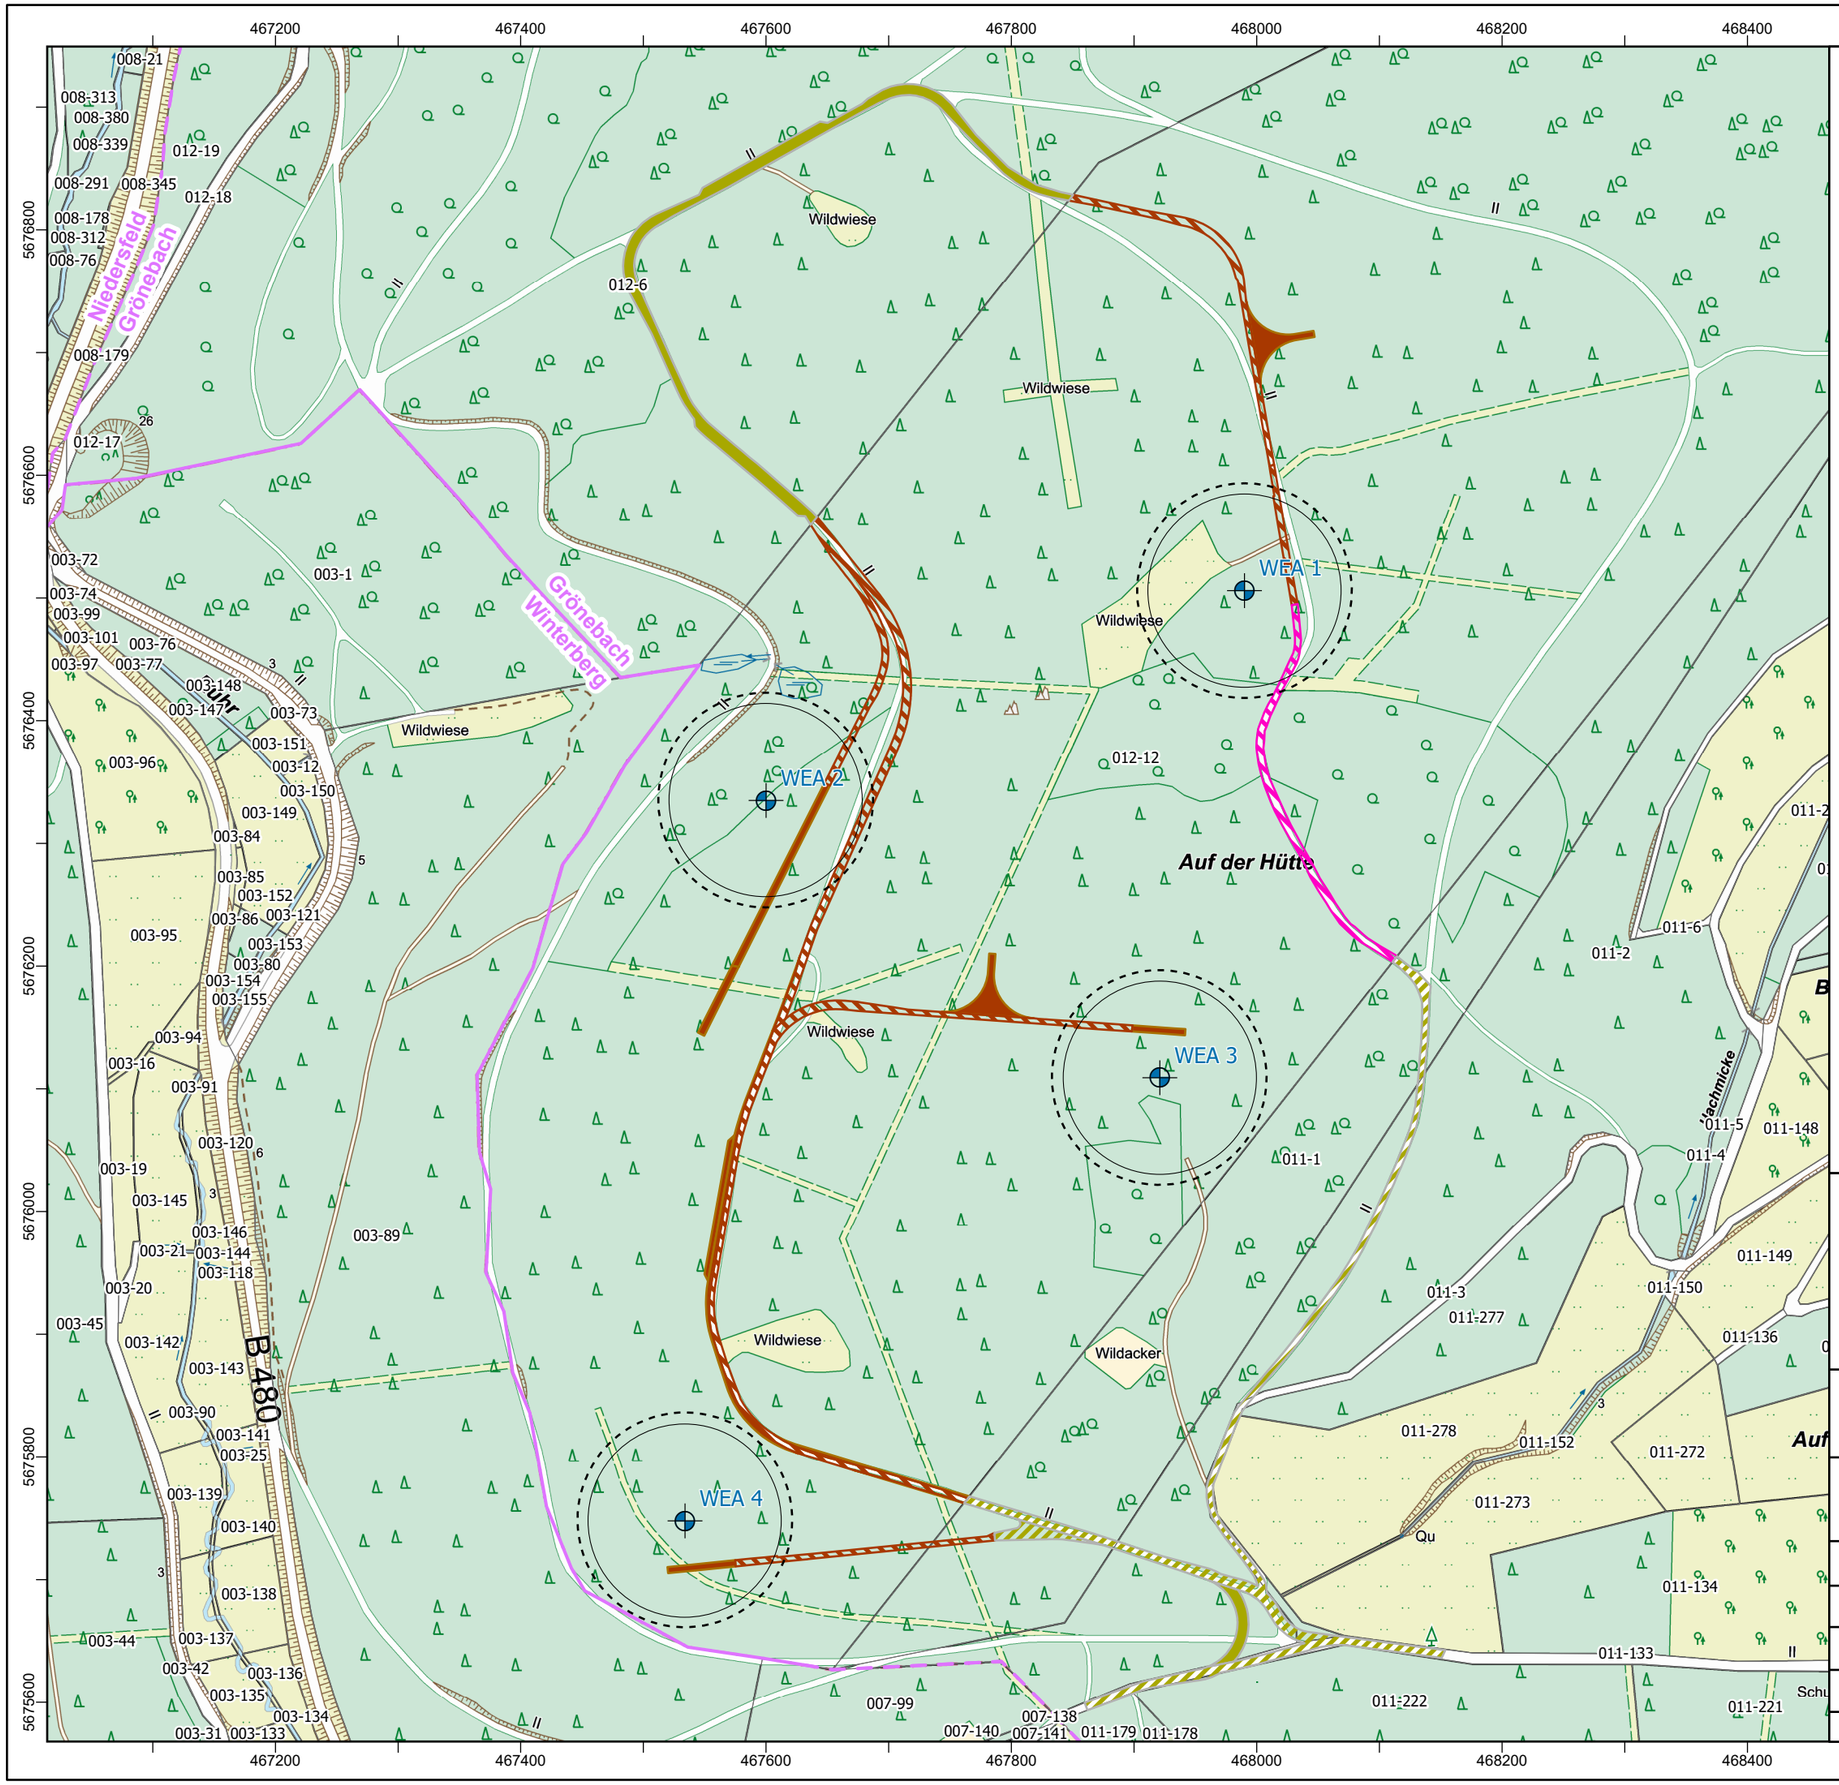

Legende

- E-175 EP5 E2
- Baulastradius (78,75 m)
- Rotorradius (87,5 m)
- Gemarkungsgrenze
- Flurstücke (Flur-Flurstücksnummer)
- Zuwegung (temporär)
- Zuwegung (dauerhaft)
- Rettungsweg (dauerhaft)
- externe Zuwegung (temporär) (nicht Bestandteil des Antrages)
- externe Zuwegung (dauerhaft) (nicht Bestandteil des Antrages)

0 160 Meter

Koordinatensystem: ETRS 1989 UTM Zone 32N
Projection: Transverse Mercator
Hintergrundkarte: DTK5© GeoBasis-DE / Bezirksregierung Köln 2026, Datenlizenz Deutschland - Zero, Version 2.0
Katasterdaten: Auszug ALKIS des Amts für Liegenschaften , Vermessung und Kataster © GeoBasis-NRW / Bezirksregierung Arnsberg

N

PLANVERFASSER:

Ramboll Deutschland GmbH
Jürgen-Töpfer Straße 48
22763 Hamburg
Telefon: 040 3020200

RAMBOLL

AUFTRAGGEBER:

VERBUND Green Power Deutschland GmbH
Lennéstraße 3
10785 Berlin

Verbund

PROJEKT:

Windenergieprojekt Grönebach West

PLANINHALT:

Lageplan Fundamente inkl. Turm und interne Zuwegungen (temporär/dauerhaft)

MAßSTAB IM ORIGINAL: 1 : 5.000		
FORMAT: A3	VERFASSER: Nevenka Kaurin	PRÜFER: Caroline Klapdohr
PROJEKTPHASE: Genehmigung	DATUM: 26.02.2026	
		REVISION: