


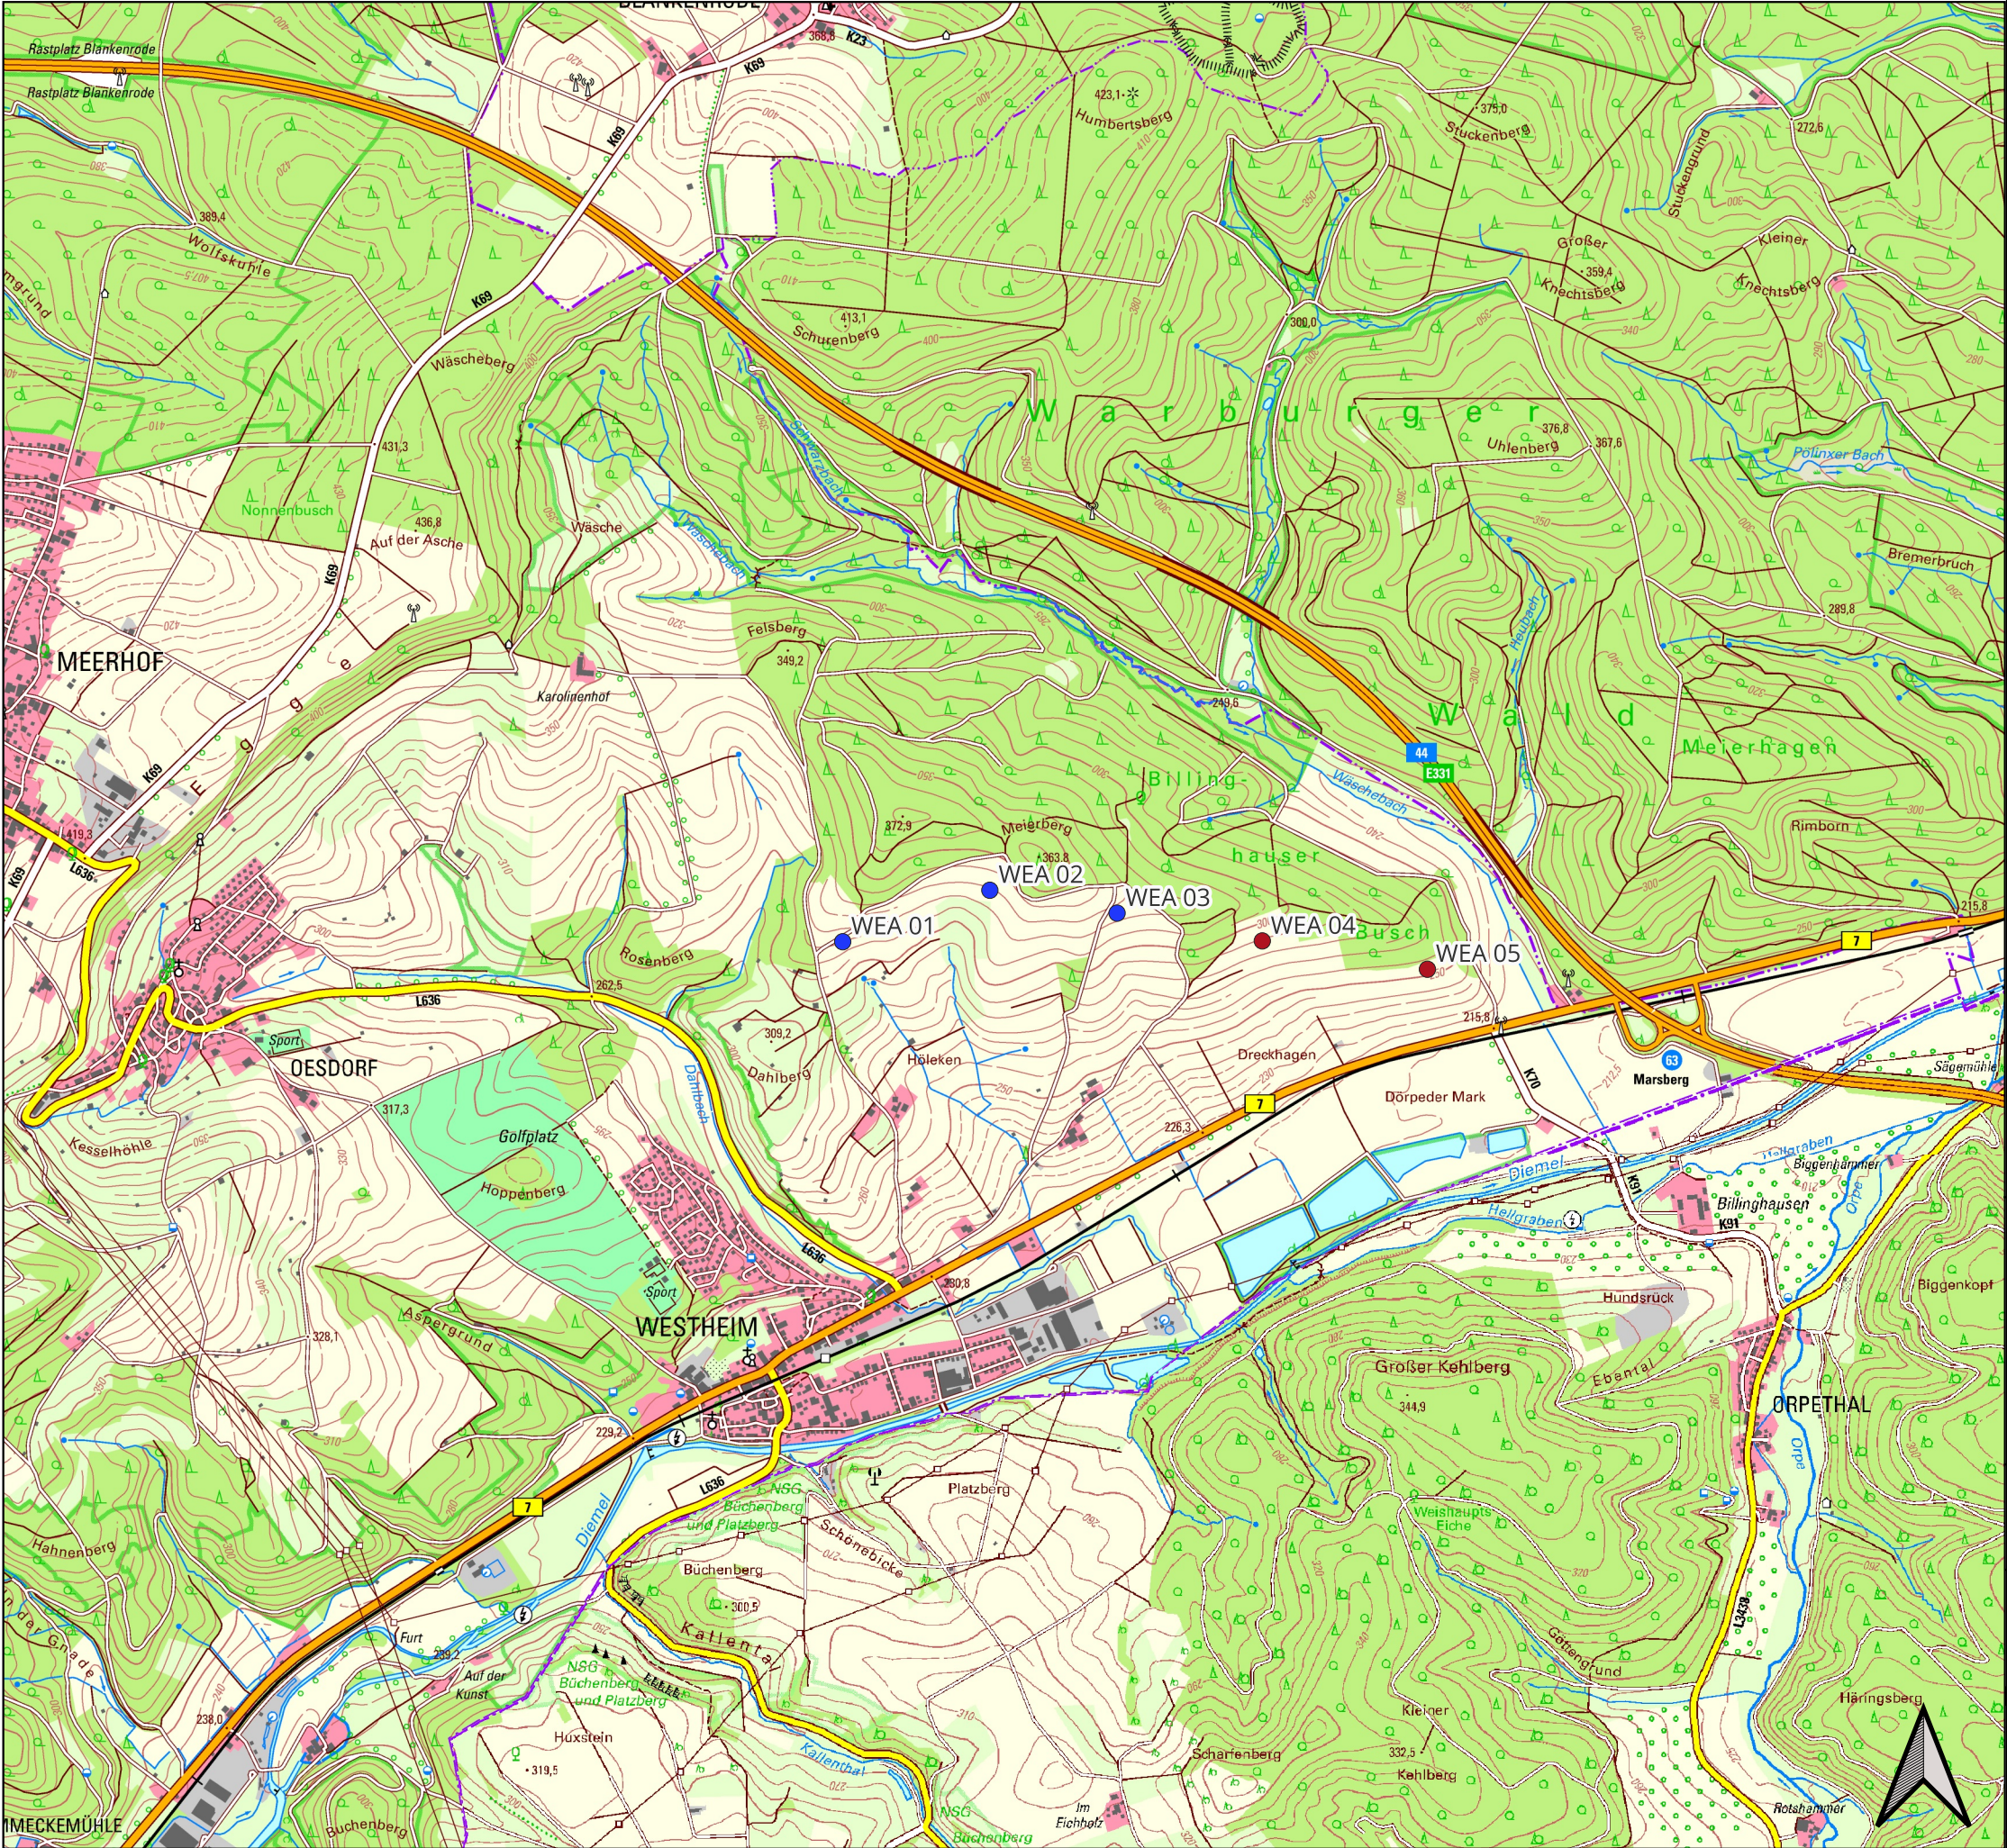

Legende:

WEA-Standorte

- WEA aktueller Antrag
- WEA weitere Planung

Bauvorhaben: Errichtung und Betrieb von zwei Windenergieanlagen des Typs E-175 EP5 E2 mit 174,5 m Nh

Standort: Gemeinde Marsberg, Gemarkung Westheim



Planinhalt:
Windpark Westheim

Kartengrundlage:
Topographische Grundkarte NRW u. Hessen

Maßstab:	Format:	Bearbeiter:	erstellt am:
1: 25.000	DIN A3	CE	28/05/2026

