


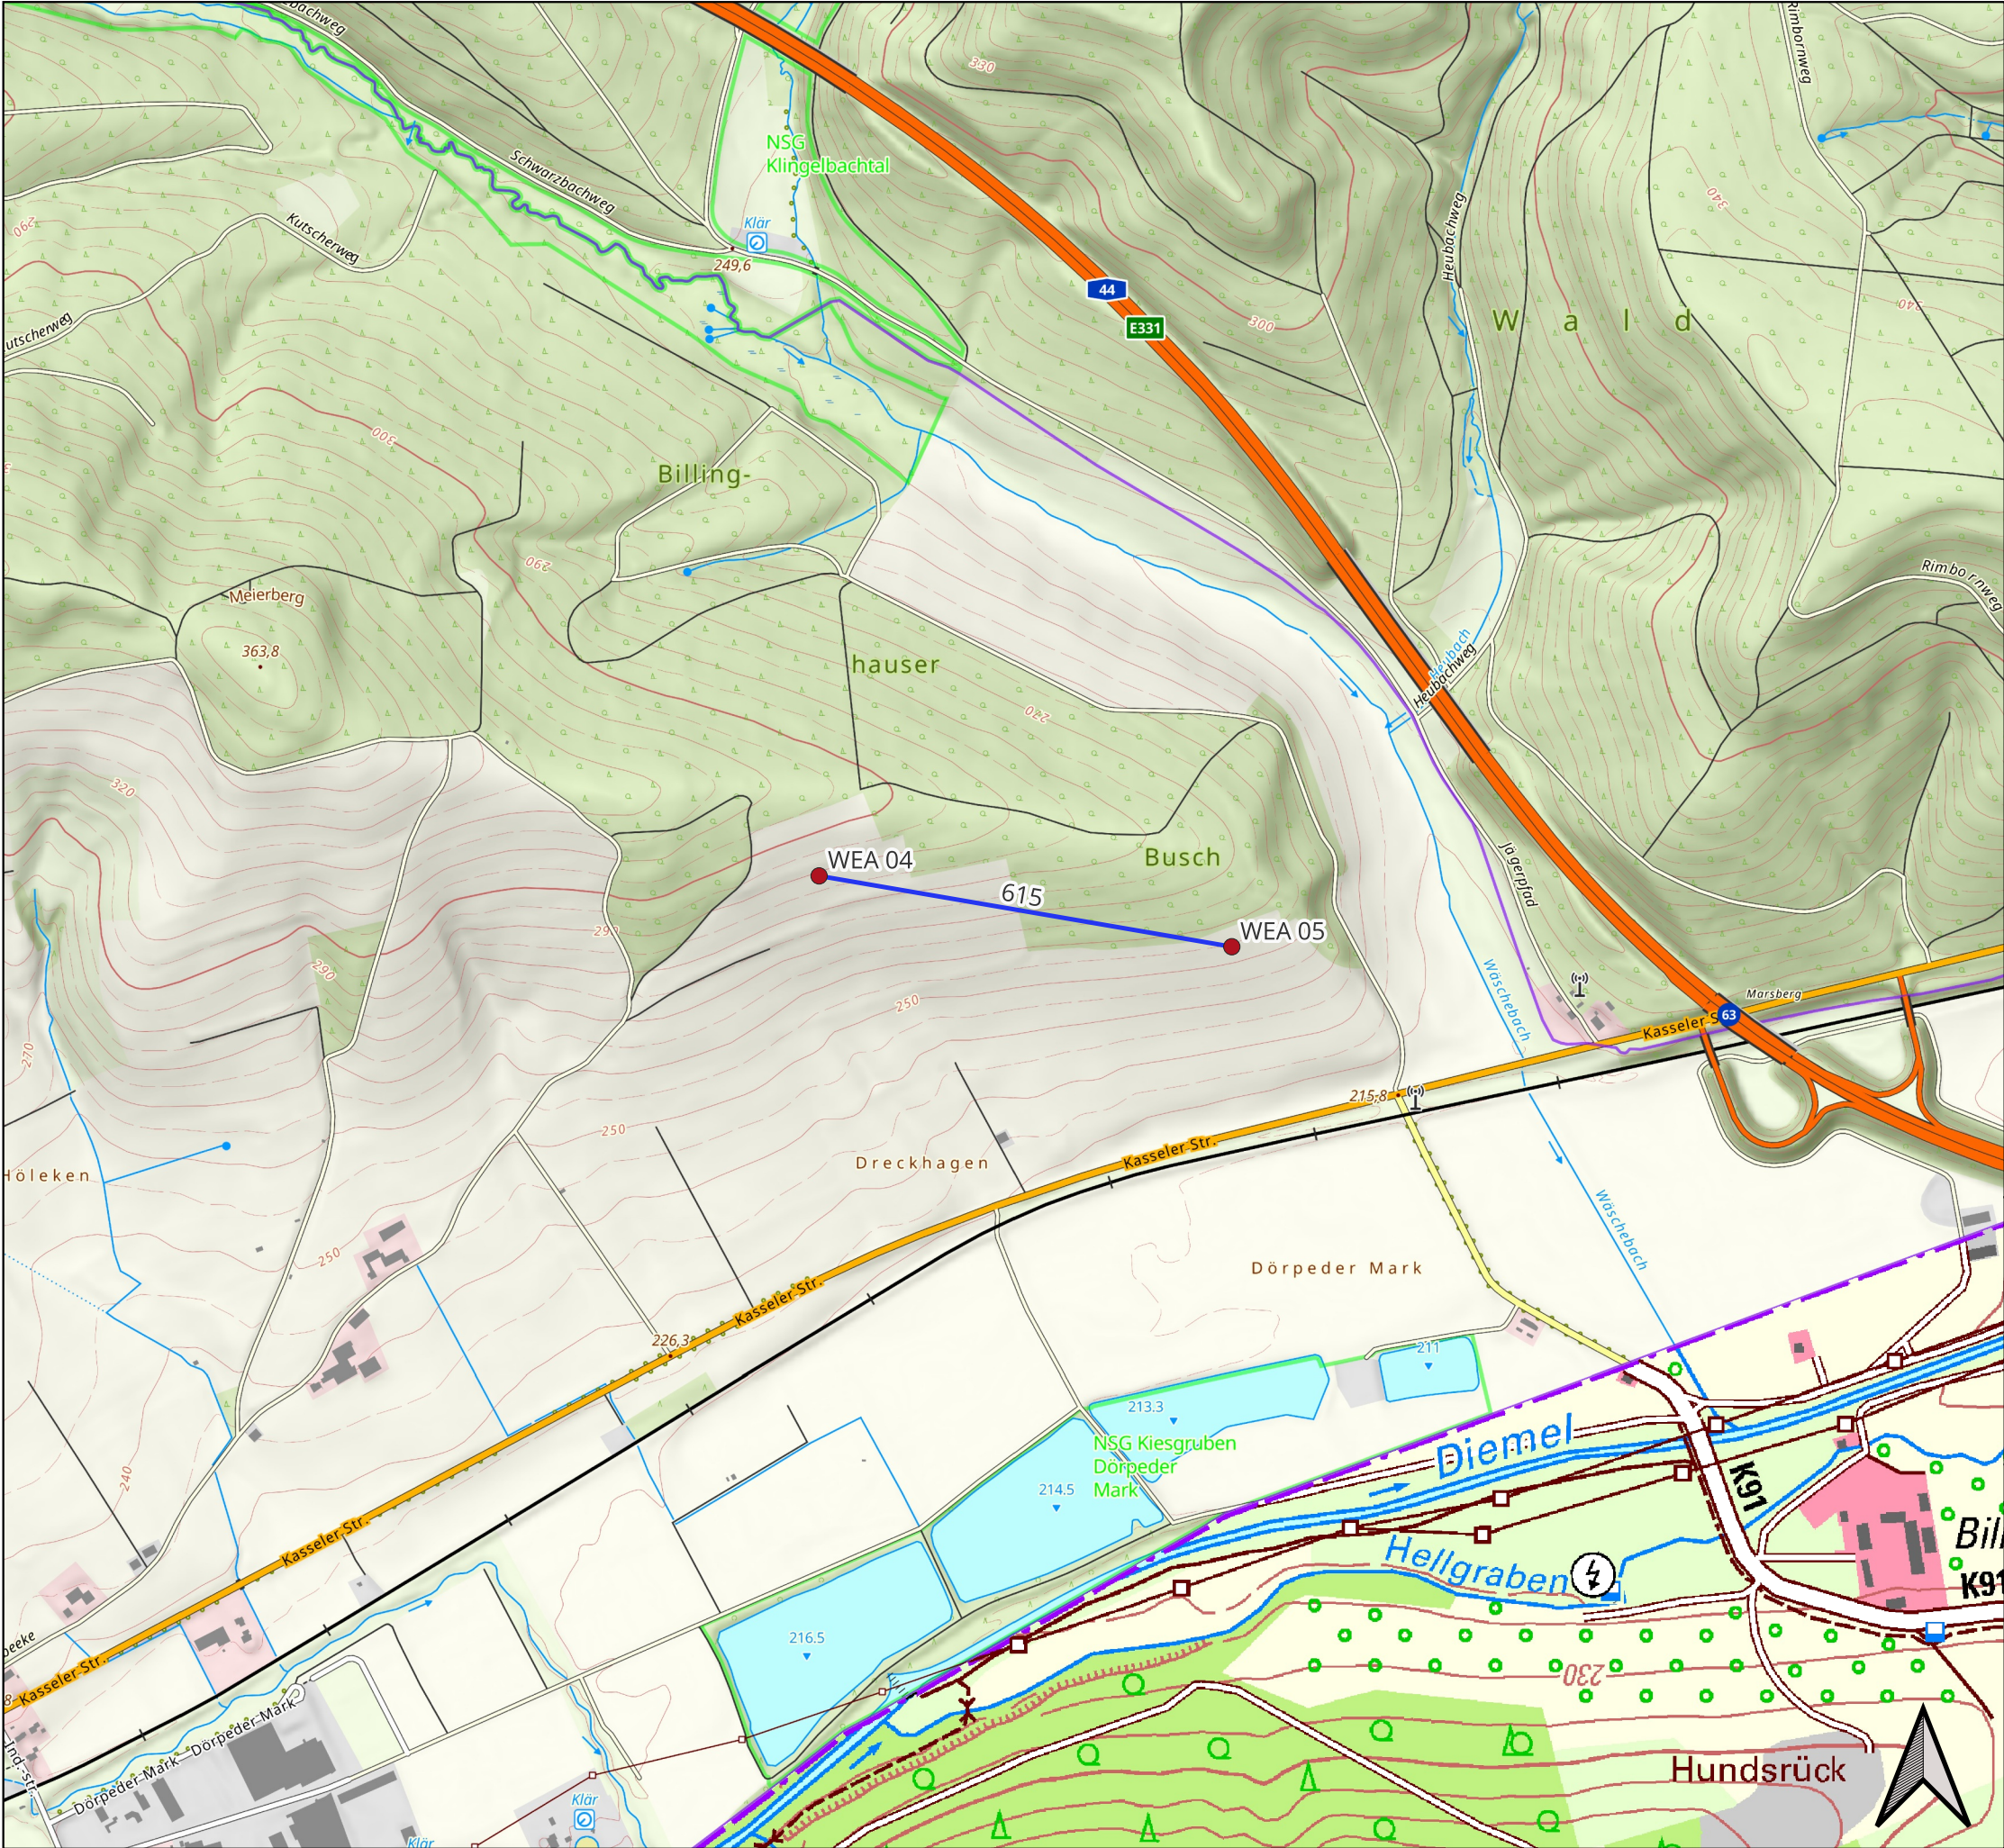

Legende:

- WEA
- Abstand [m]

Bauvorhaben: Errichtung und Betrieb von zwei Windenergieanlagen des Typs E-175 EP5 E2 mit 174,5 m Nh

Standort: Gemeinde Marsberg, Gemarkung Westheim



Planinhalt:
Windpark Westheim

Kartengrundlage:
Topographische Grundkarte NRW u. Hessen

Maßstab:	Format:	Bearbeiter:	erstellt am:
1 : 10.000	DIN A3	TP	18/03/2026

