




ANSICHT NORD

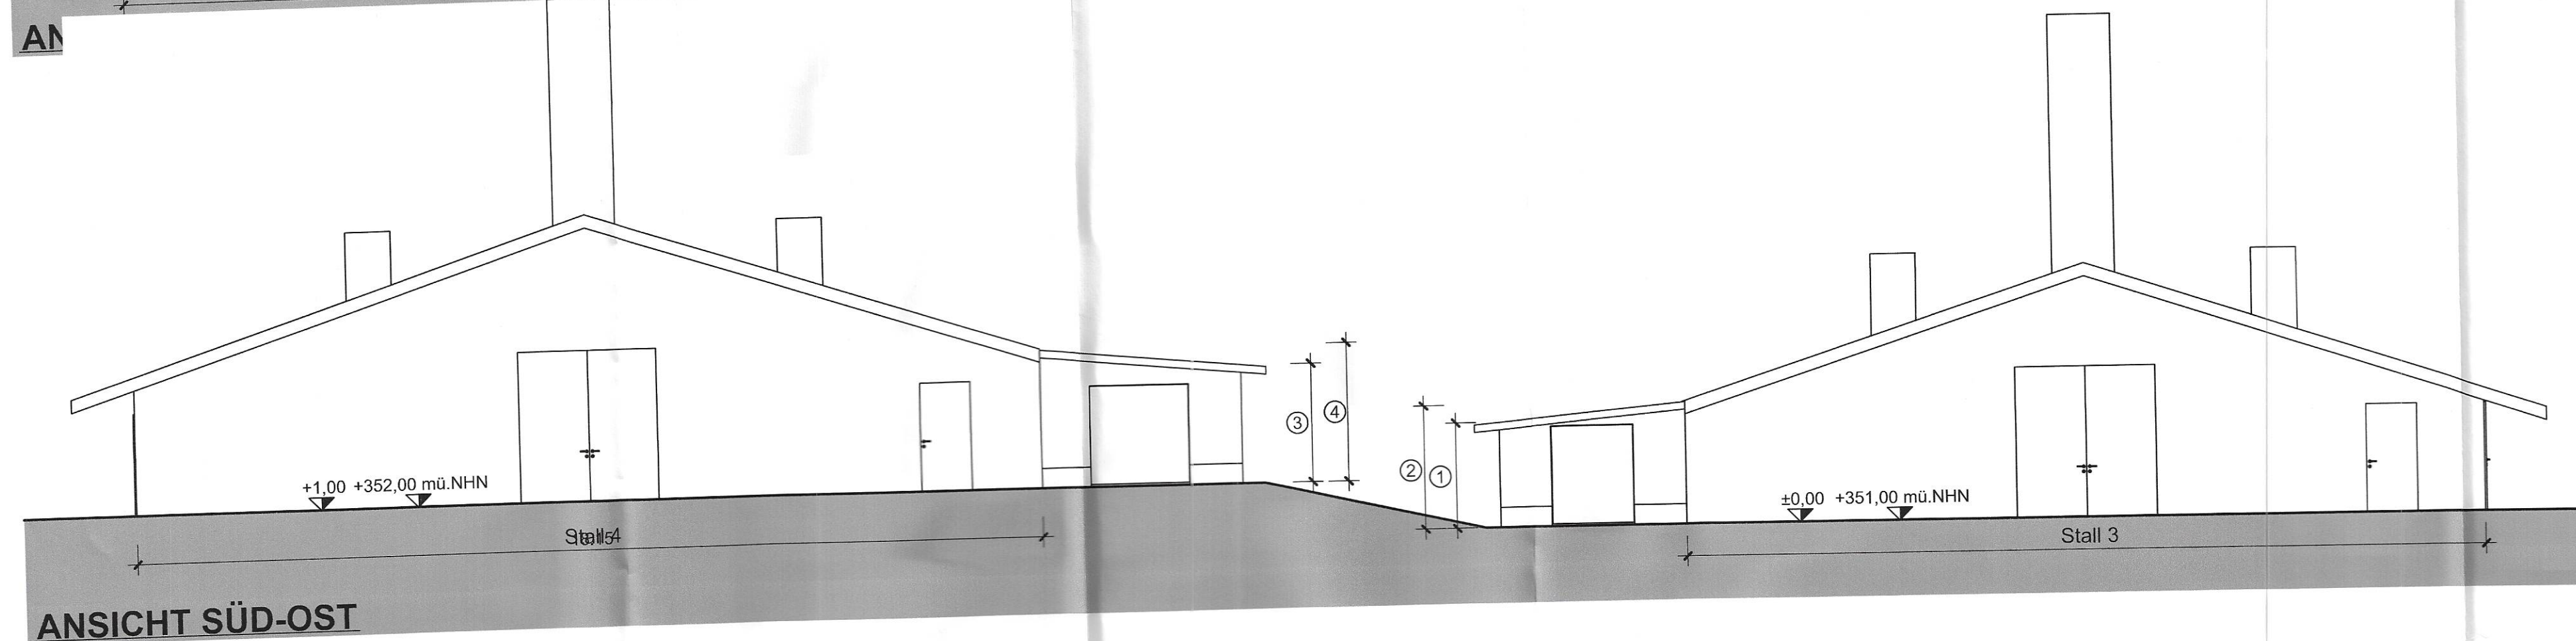

ANSICHT SÜD-OST

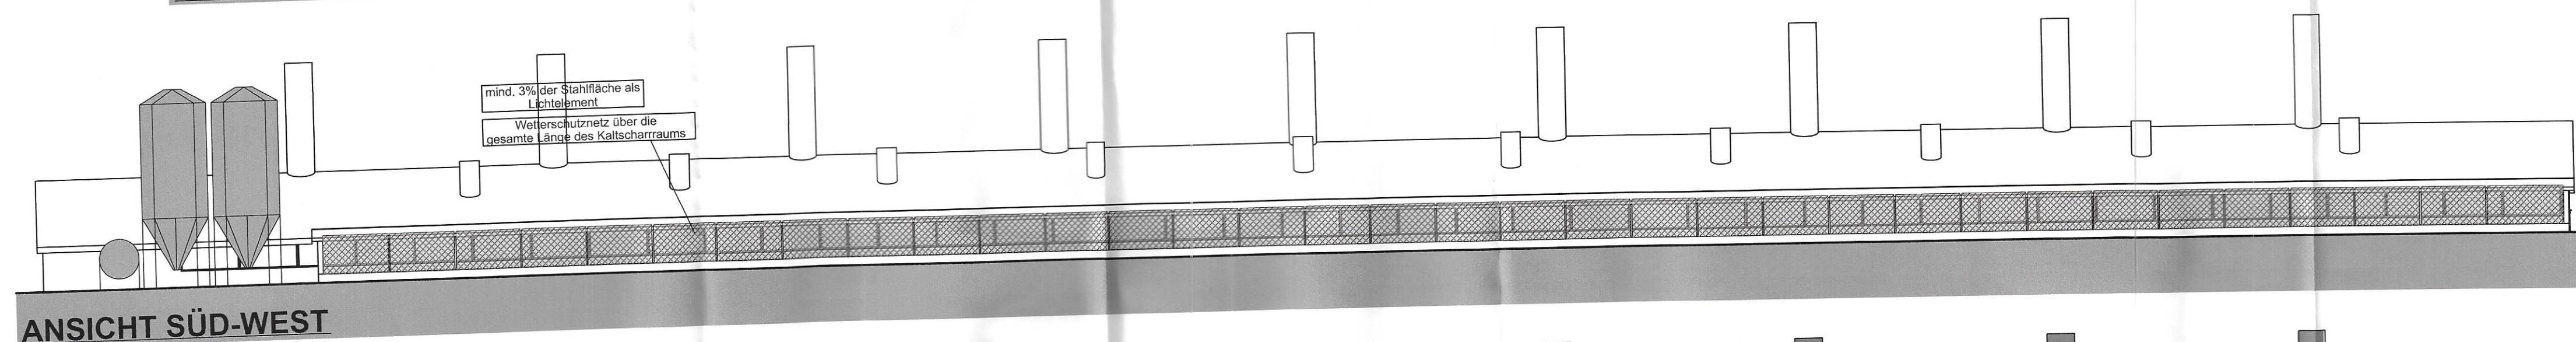

ANSICHT SÜD-WEST

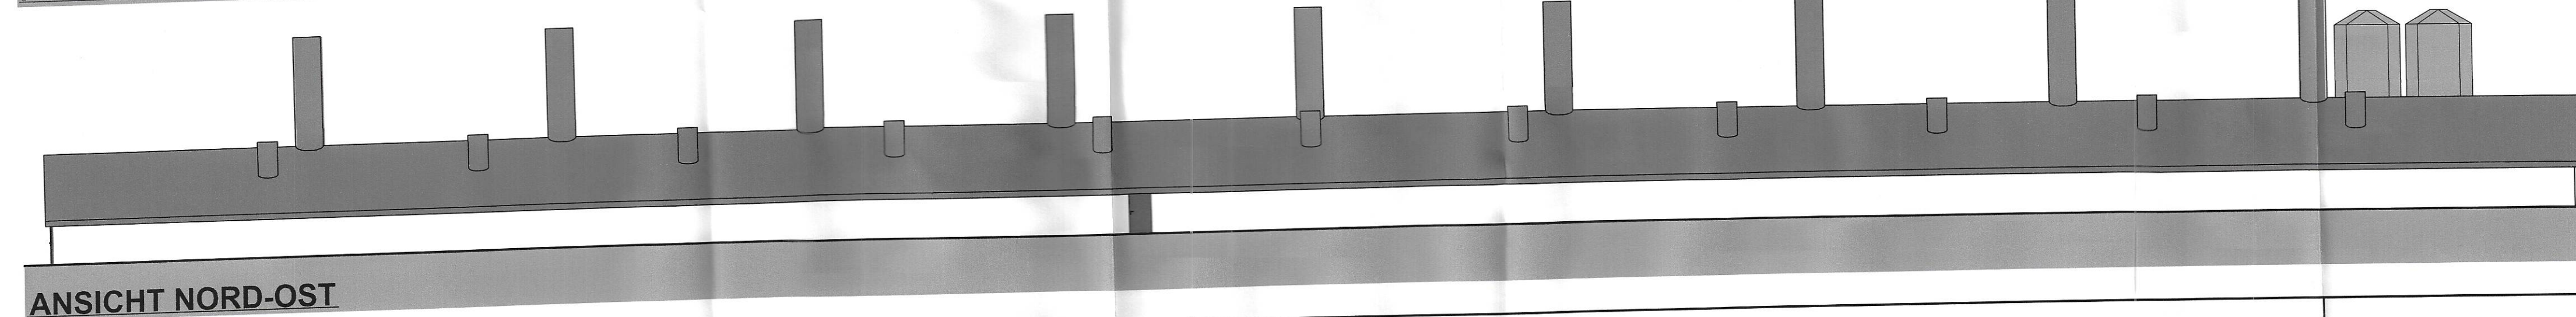

ANSICHT NORD-OST

## ERRICHTUNG KALT-SCHARRRÄUME / WINTERGÄRTEN AN BESTEHENDE STÄLLE 3+4

HORBACH 1  
59872 MESCHEDE  
BETREIBER:

HORBACHER HOF **GBR K6**  
HORBACH 1  
59872 MESCHEDE

## BAUHERR

KARL-JOHANNES HEINEMANN  
HORBACH 1  
59872 MESCHEDE

## PLANUNG

H&R LEVERS  
ARCHITEKTEN AKNW  
VON-ESLEVEN-STRASSE 12  
59889 ESLOHE TEL.02973/6468


## PLAN

ENTWURFSPLANUNG M.1:100/200  
STALL 3  
ANSICHTEN

BAUHERR:

*K. H. Heinemann*

PLANVERFASSER:

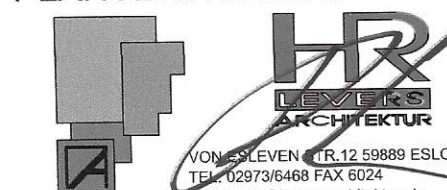

ESLOHE  
15.08.2025  
GEZ. GAL  
27132404