


SNITT A-A

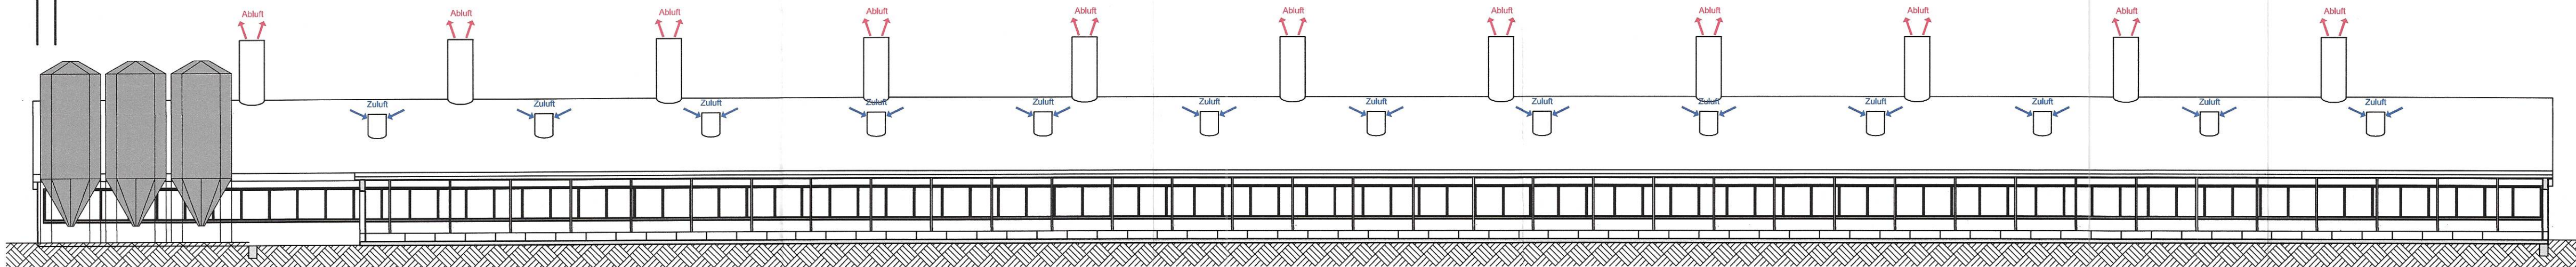

SNITT B-B 1:200

ERRICHTUNG KALT-SCHARRRÄUME / WINTERGÄRTEN AN BESTEHENDE STÄLLE 5+6

HORBACH 1
59872 MESCHDE

BETREIBER:

HORBACHER HOF GBR *K6*
HORBACH 1
59872 MESCHDE

BAUHERR

KARL-JOHANNES HEINEMANN
HORBACH 1
59872 MESCHDE

PLANUNG

H&R LEVERS
ARCHITEKTEN AKNW
VON-ESLEVEN-STRASSE 12
59889 ESLOHE TEL.02973/6468

PLAN


ENTWURFSPLANUNG M.1:100/200

STALL 5
SCHNITTE

BAUHERR:

K. A. Heinemann

PLANVERFASSEN:

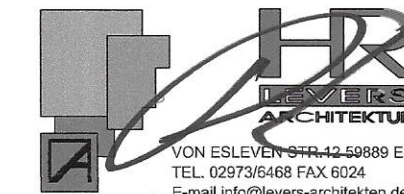

ESLOHE
15.08.2025
GEZ. GAL
27142403

VON ESLEVEN STR. 12 59889 ESLOHE
TEL. 02973/6468 FAX 6024
E-mail info@levers-architekten.de