



ANSICHT OSTEN

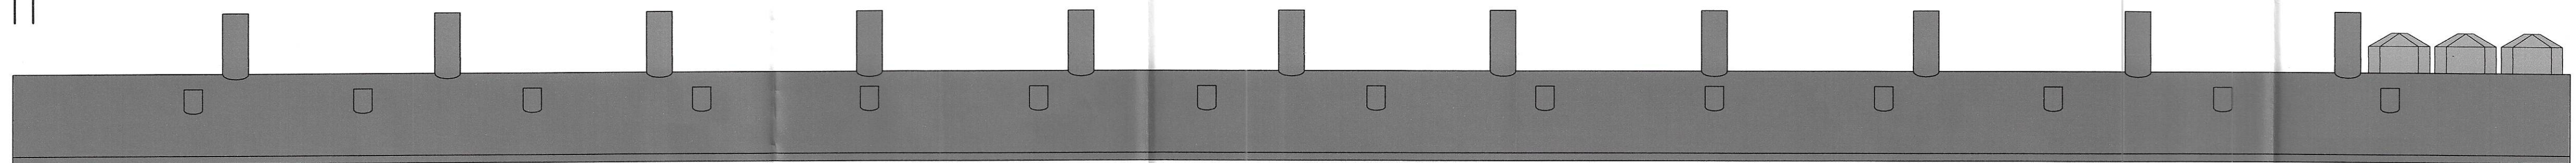

ANSICHT WESTEN



ANSICHT NORDEN

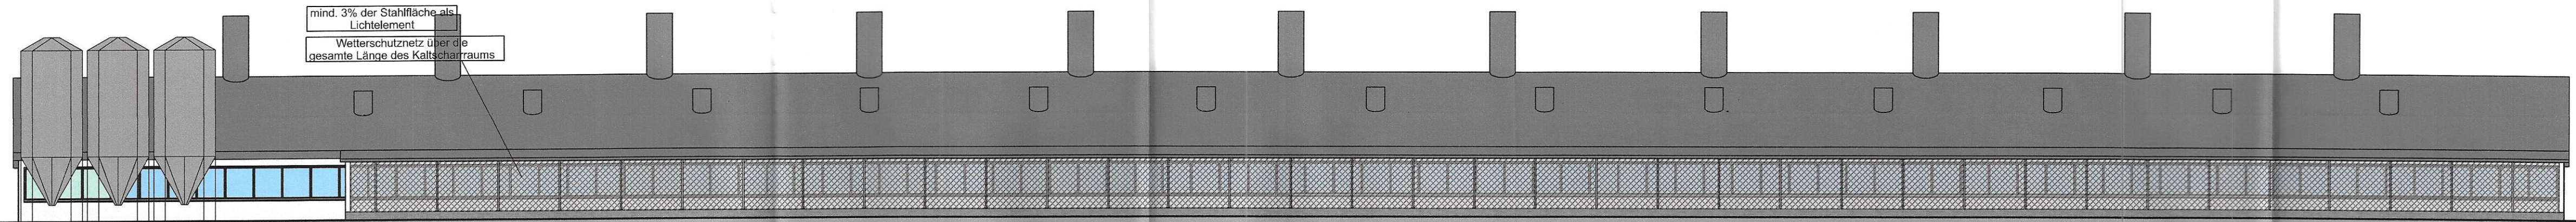

ANSICHT SÜDEN

ERRICHTUNG KALT-SCHARRRÄUME / WINTERGÄRTEN AN BESTEHENDE STÄLLE 5+6

HORBACH 1
59872 MESCHDE

BETREIBER:

HORBACHER HOF GBR **K6**
HORBACH 1
59872 MESCHDE

BAUHERR

KARL-JOHANNES HEINEMANN
HORBACH 1
59872 MESCHDE

PLANUNG

H&R LEVERS
ARCHITEKTEN AKNW
VON-ESLEVEN-STRASSE 12
59889 ESLOHE TEL.02973/6468

PLAN

ENTWURFSPLANUNG M.1:100/200

STALL 5
ANSICHTEN

BAUHERR:

K. A. Heinemann

PLANVERFASSER:



ESLOHE
15.08.2025
GEZ. GAL
27142404