


SCHNITT C-C

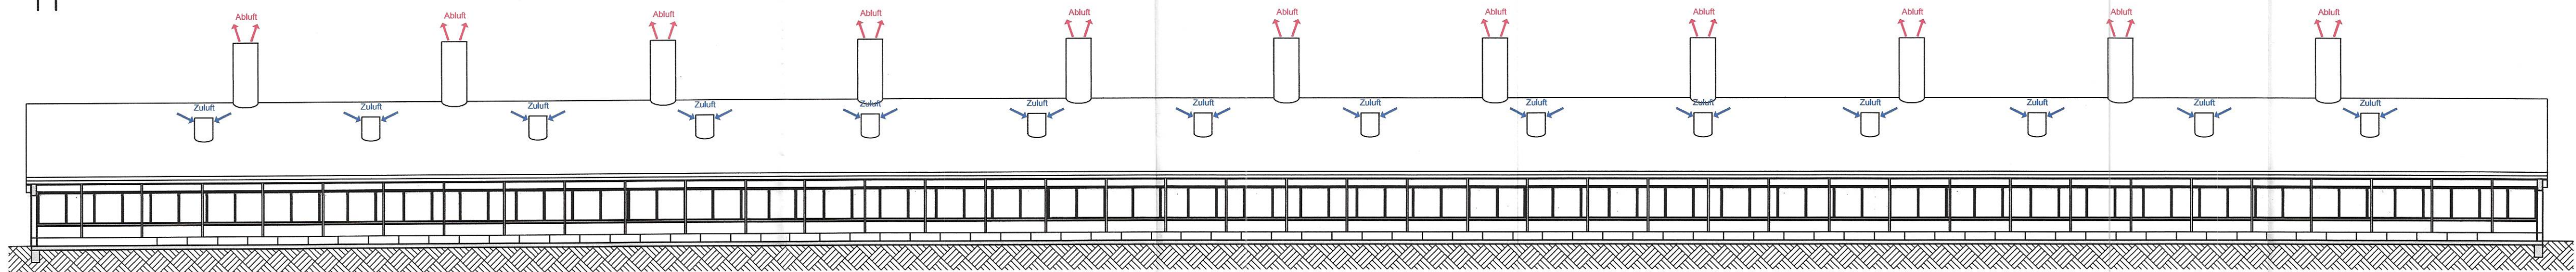

SCHNITT D-D 1:200

ERRICHTUNG KALT-SCHARRRÄUME / WINTERGÄRTEN AN BESTEHENDE STÄLLE 5+6

HORBACH 1
59872 MESCHDE

BETREIBER:

HORBACHER HOF **GBR KG**
HORBACH 1
59872 MESCHDE

BAUHERR

KARL-JOHANNES HEINEMANN
HORBACH 1
59872 MESCHDE

PLANUNG

H&R LEVERS
ARCHITEKTEN AKNW
VON-ESLEVEN-STRASSE 12
59889 ESLOHE TEL.02973/6468

PLAN

ENTWURFSPLANUNG M.1:100/200

STALL 6
SCHNITTE

BAUHERR:

v. A. Luebig

PLANVERFASER:



ESLOHE
15.08.2025
GEZ. GAL
27142406