



ANSICHT OSTEN

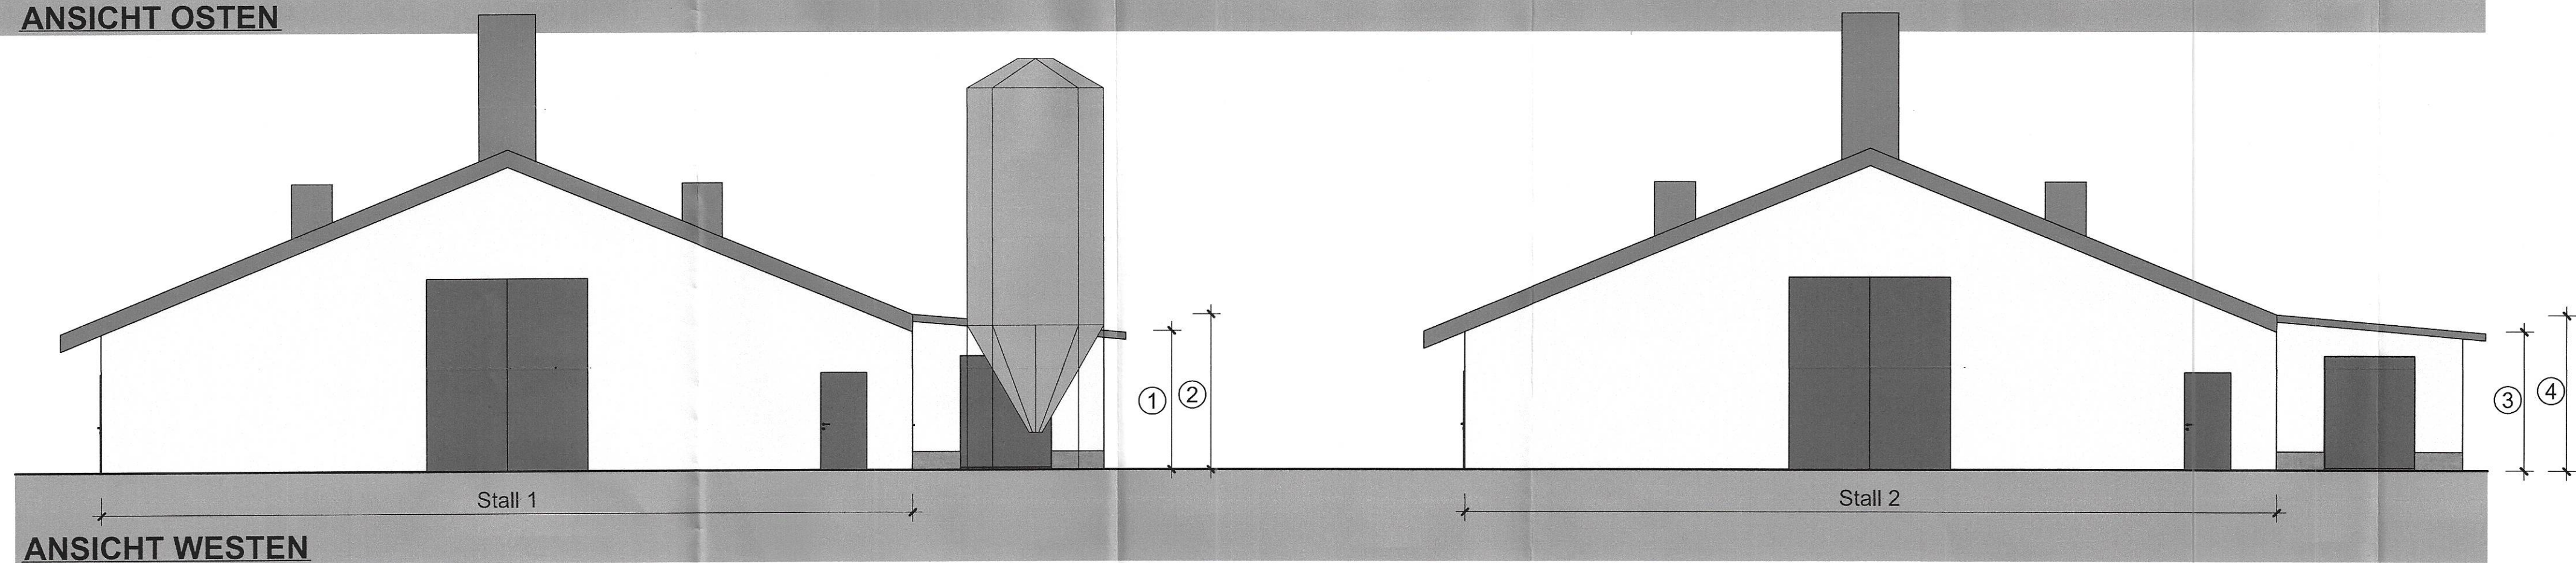


ANSICHT WESTEN

mind. 3% der Stahlfläche als
Lichtelement
Witterschutznetz über die
gesamte Länge des Kalscharräums

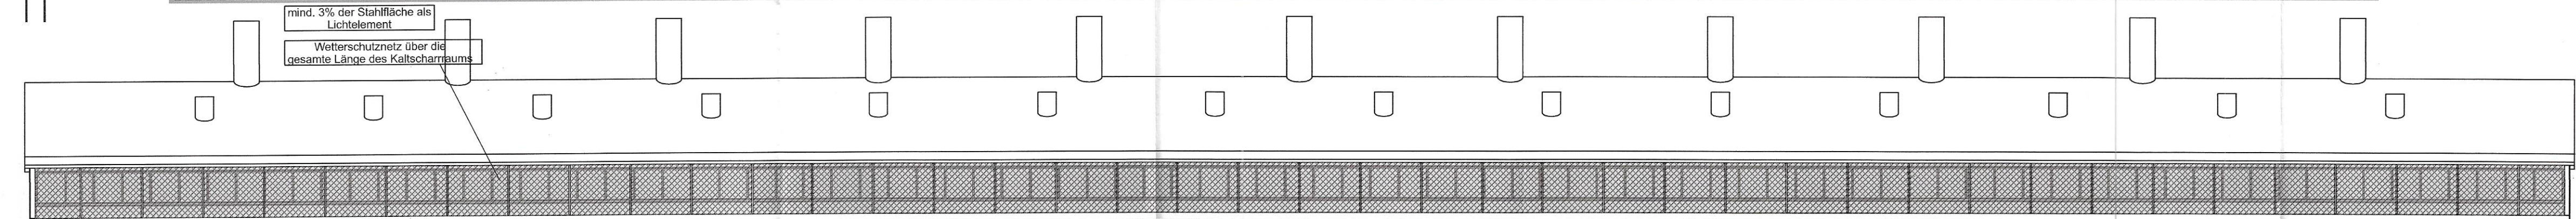

ANSICHT SÜDEN

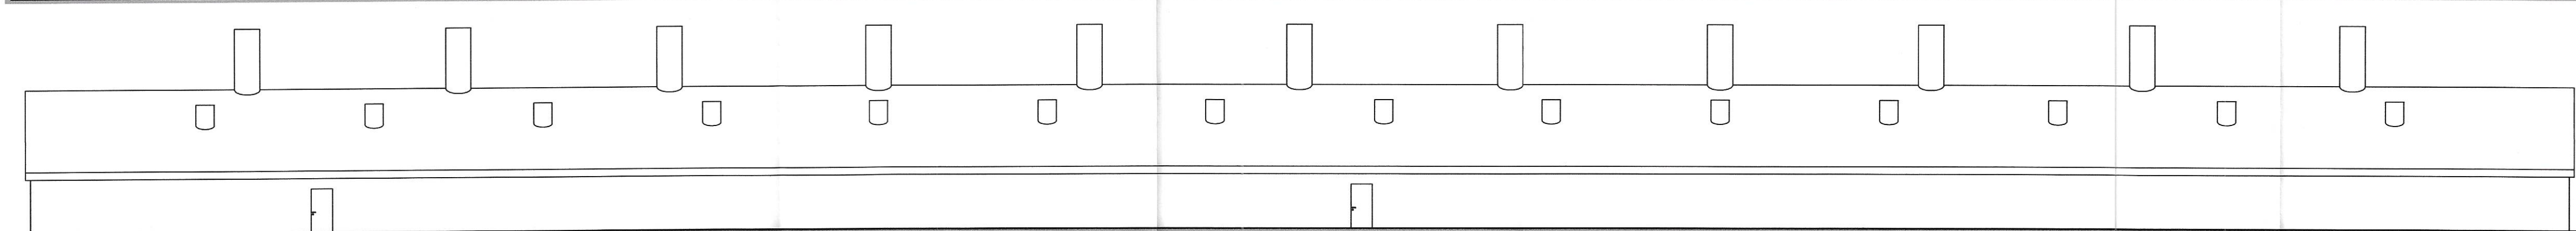

ANSICHT NORDEN

ERRICHTUNG KALT- SCHARRRÄUME / WINTERGÄRTEN AN BESTEHENDE STÄLLE 5+6

HORBACH 1
59872 MESCHDE

BETREIBER:

HORBACHER HOF **GBR KL**
HORBACH 1
59872 MESCHDE

BAUHERR

KARL-JOHANNES HEINEMANN
HORBACH 1
59872 MESCHDE

PLANUNG

H&R LEVERS
ARCHITEKTEN AKNW
VON-ESLEVEN-STRASSE 12
59889 ESLOHE TEL.02973/6468

PLAN

ENTWURFSPLANUNG M.1:100/200

STALL 6
ANSICHTEN

BAUHERR:

K. Heinemann

PLANVERFASSER:



ESLOHE
15.08.2025
GEZ. GAL
27142407