Alle angegebenen Soll-Höhen
betreffen das Erdplanum.
Der Schotteraufbau muss hinzugerechnet werden.

WEA 02

X 441655,00m
Y 5696214,00m

WEA 02
Nordex N 163; 6.x
Nabenhöhe 164m
Rotorradius 81,5m
ETRS89/UTM Koordinaten
East 441655,00
North 5696214,00
Geländehöhe ca. 395,50m NHN

N
W
O
S

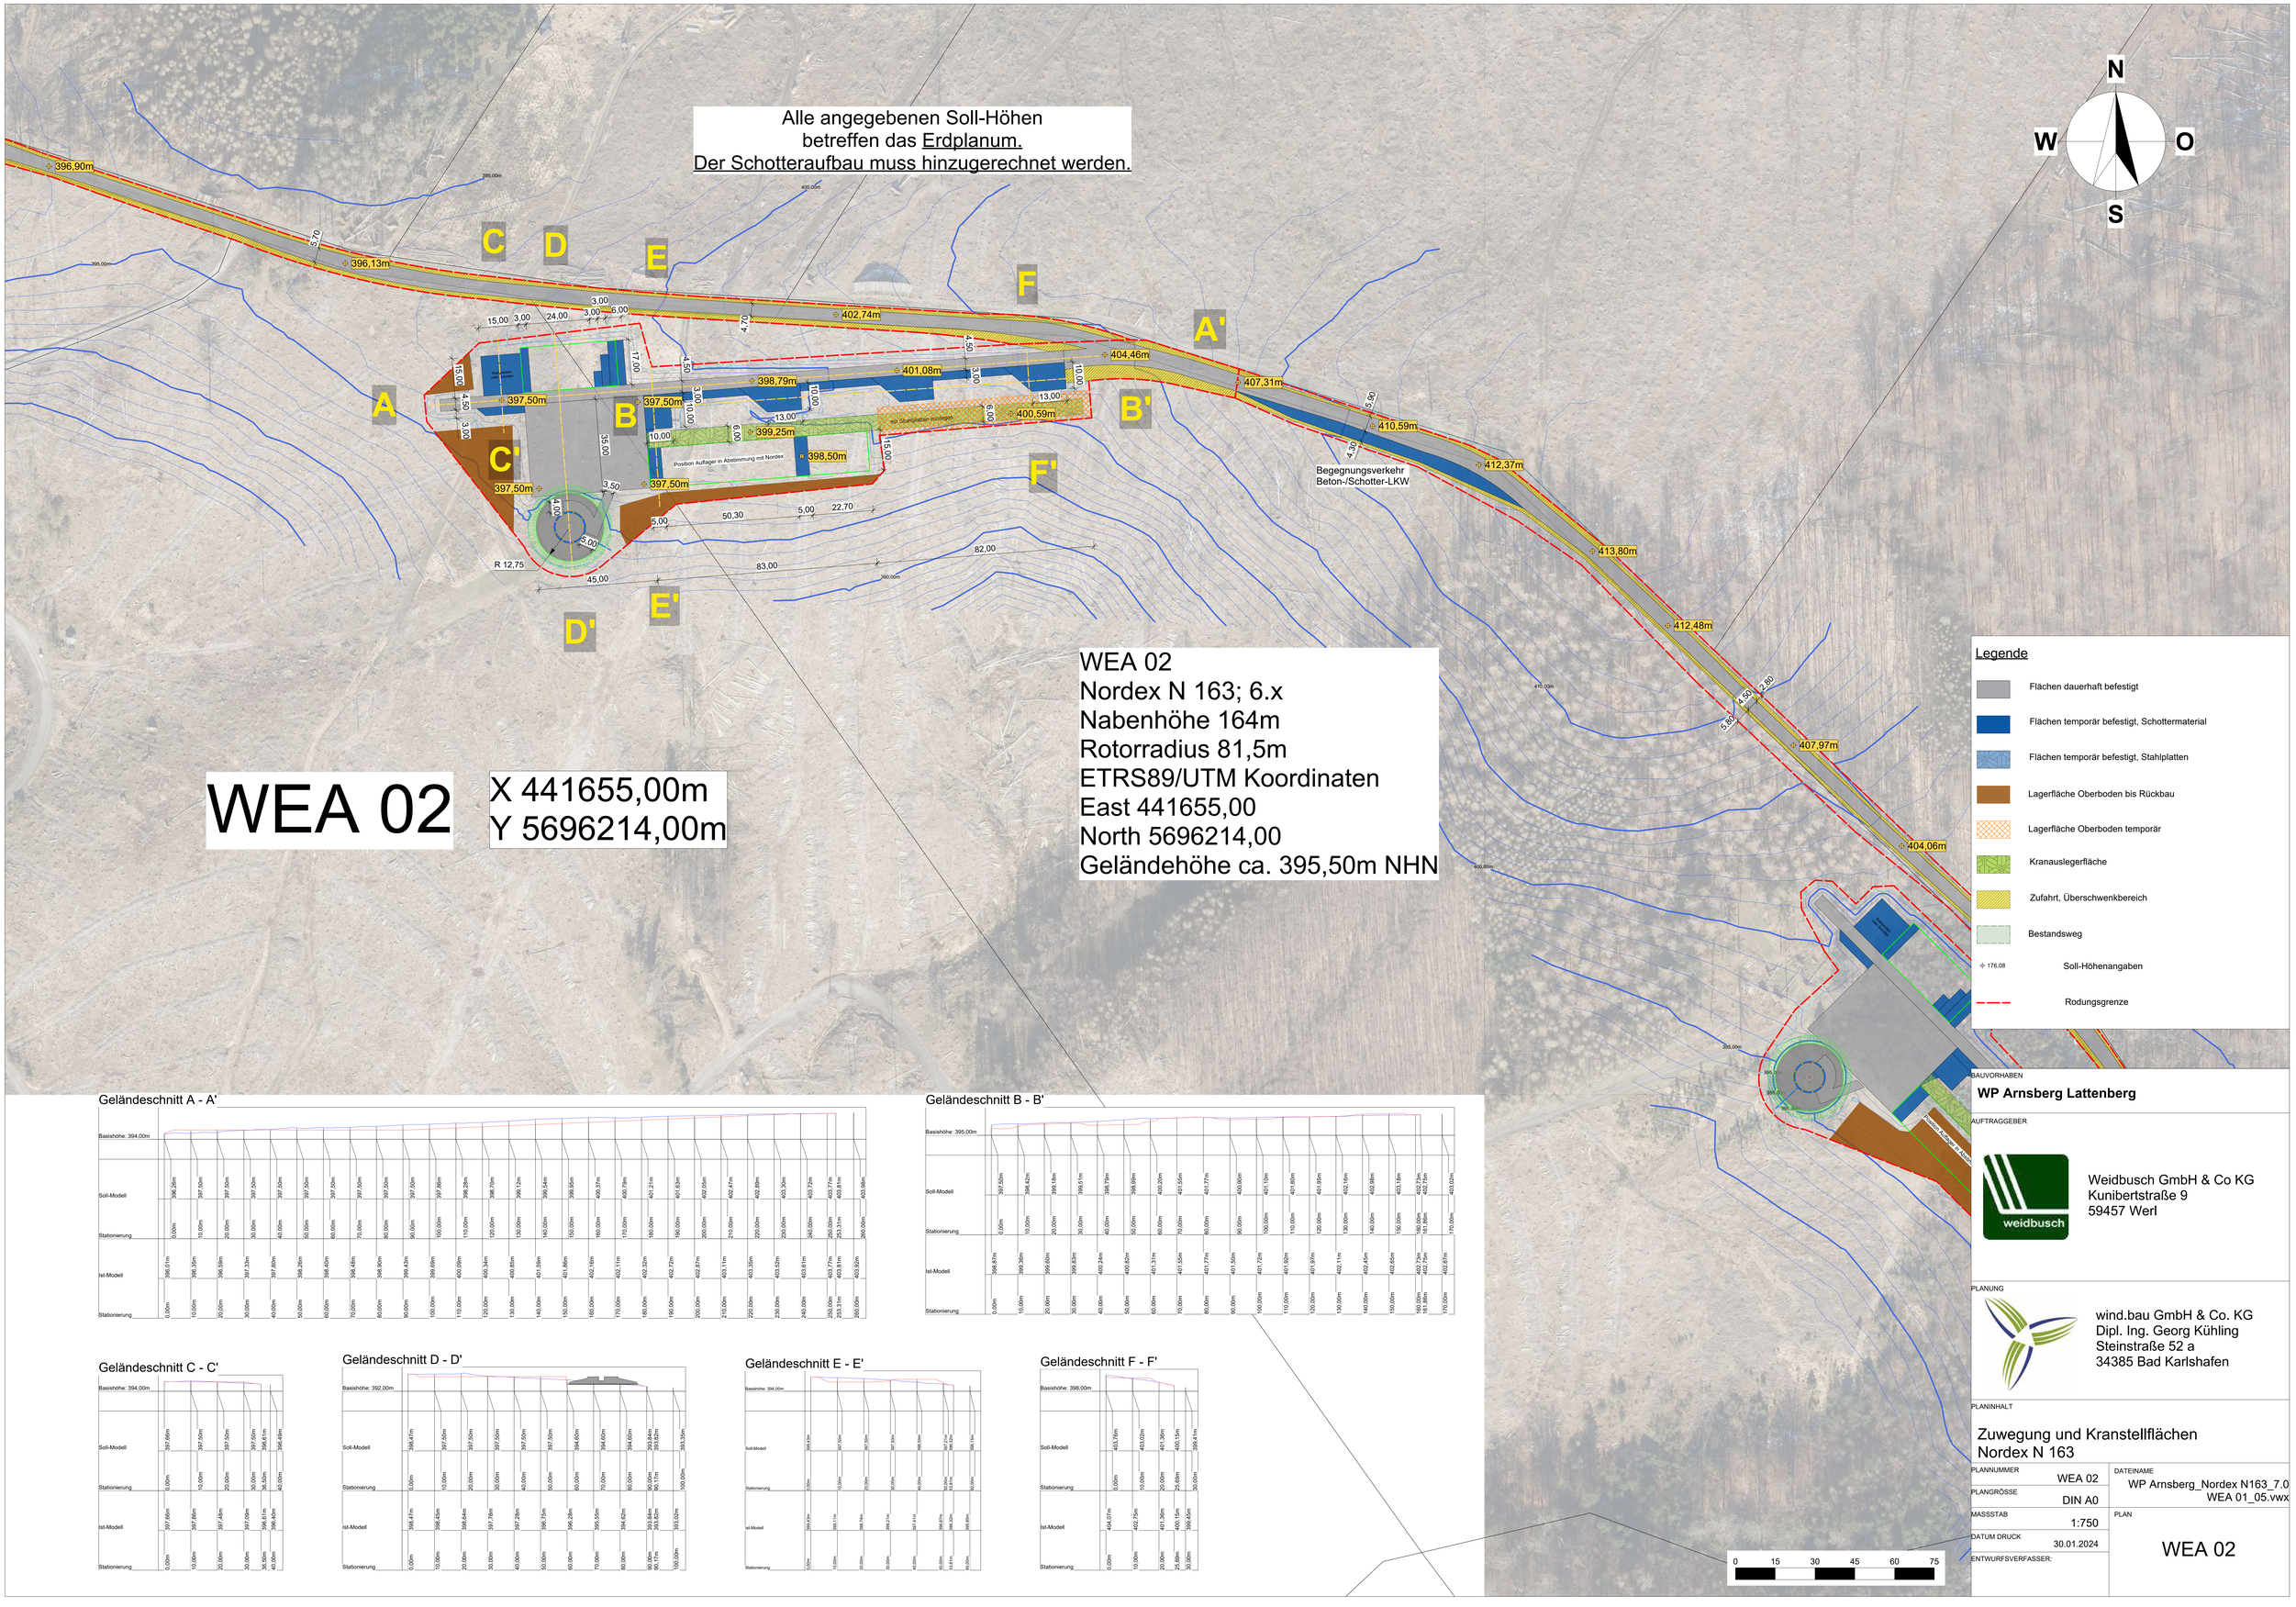

Legende

- Flächen dauerhaft befestigt
- Flächen temporär befestigt, Schottermaterial
- Flächen temporär befestigt, Stahlplatten
- Lagerfläche Oberboden bis Rückbau
- Lagerfläche Oberboden temporär
- Kranauslegerfläche
- Zufahrt, Überschwenkbereich
- Bestandsweg
- 176,08 Soll-Höhenangaben
- Rodungsgrenze

0 15 30 45 60 75

Geländeschnitt A - A'

Geländeschnitt B - B'

Geländeschnitt C - C'

Geländeschnitt D - D'

Geländeschnitt E - E'

Geländeschnitt F - F'

BAUVORHABEN

WP Arnsberg Lattenberg

AUFTRAGGEBER

Weidbusch GmbH & Co KG
Kunibertstraße 9
59457 Werl

PLANUNG

wind.bau GmbH & Co. KG
Dipl. Ing. Georg Kühling
Steinstraße 52 a
34385 Bad Karlshafen

PLANINHALT

Zuwegung und Kranstellflächen
Nordex N 163

PLANNUMMER: WEA 02	DATEINAME: WP Arnsberg_Nordex N163_7.0 WEA 01_05.vwx
PLANGRÖSSE: DIN A0	
MASSSTAB: 1:750	PLAN: WEA 02
DATUM DRUCK: 30.01.2024	
ENTWURFSVERFASSER:	