



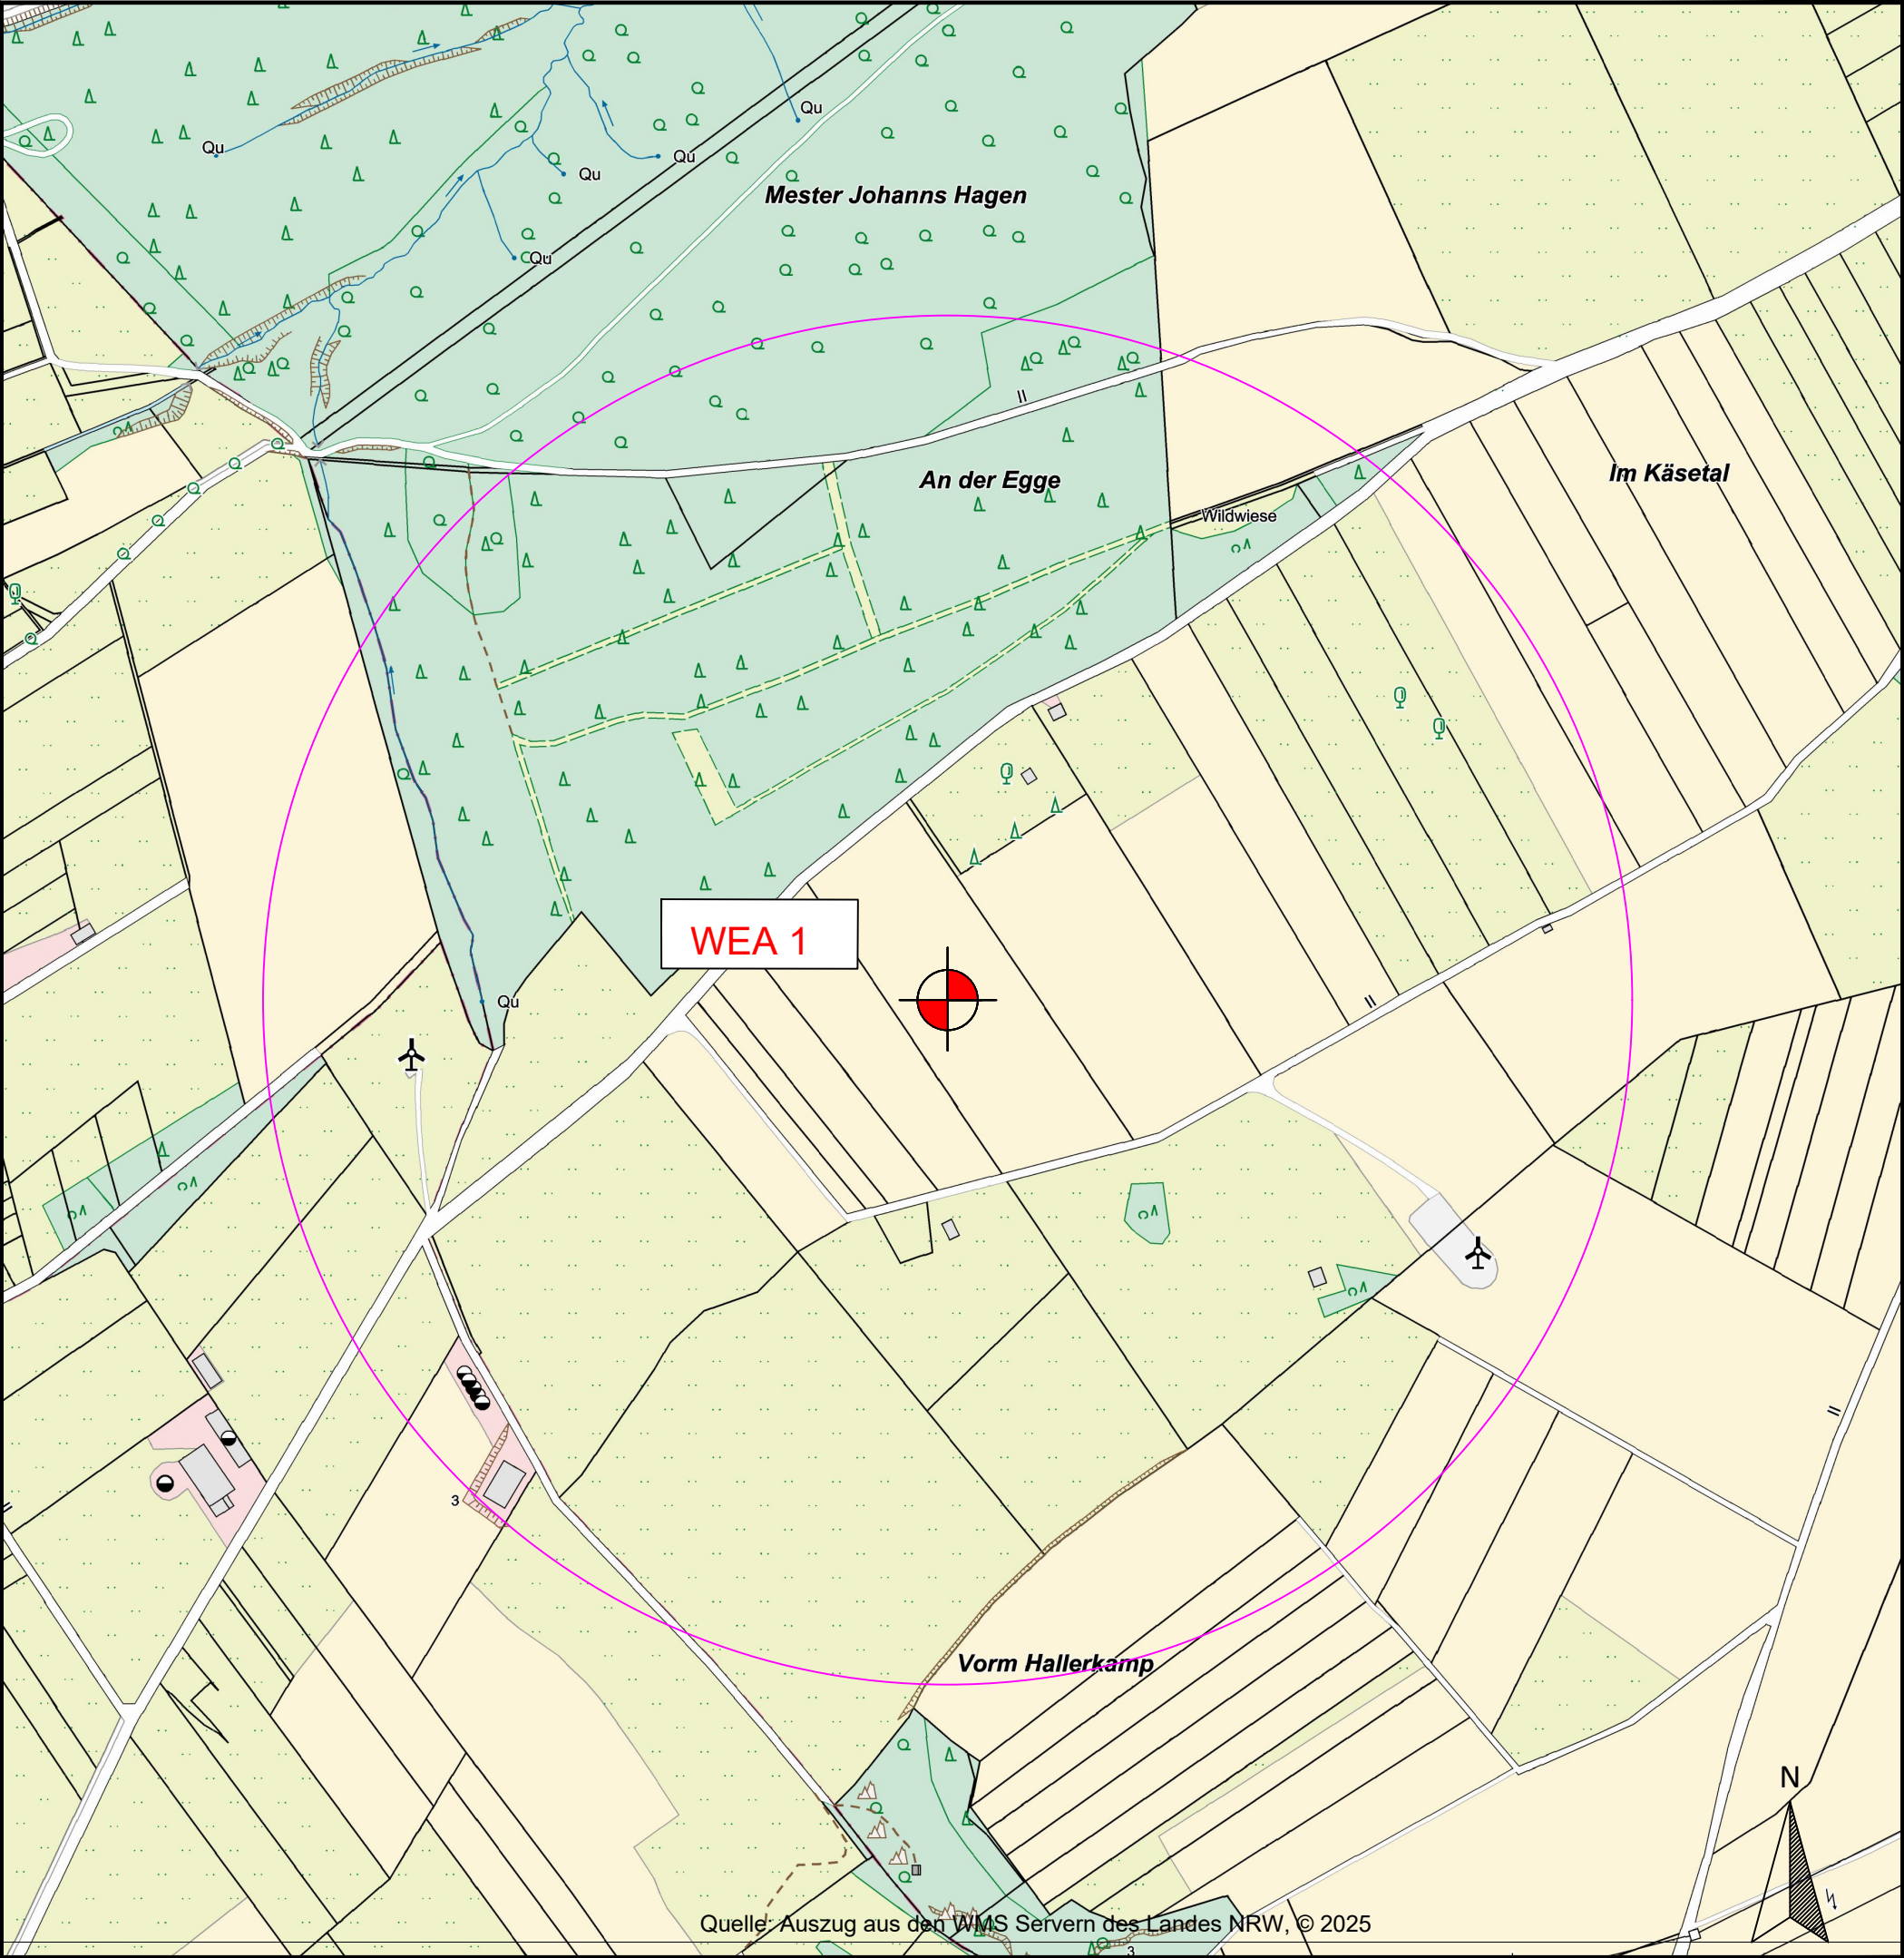

Legende

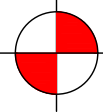

beantrage WEA



2H - Abstand (~499 m)

 ENERCON ENERGIE FÜR DIE WELT ENERCON GmbH Dreerkamp 5, 26605 Aurich				Standort Soest Werkstraße 6, 59494 Soest Tel.: 0 2921 / 3506-185, Fax: 0 2921 / 3506-149			
Bauherr: Briloner Hochfläche Wind GmbH & Co. KG Wülfter Straße 7 59929 Brilon-Wülfte				Standort: Brilon Gemarkung Alme Flur 20 Flurstück 47		Koordinaten: WEA 1 East 32 472146, North 5698850	
Bauvorhaben: Errichtung und Betrieb von einer Windenergieanlage des Typs ENERCON E-175 EP5 E1 mit 162 m Nabenhöhe				Zeichnung: Lageplan - obW		Vorabzug	
						O-Nummer: -	W-Nummer: -
Gez: H.HILLE	Datum: 28.11.2025	geändert: -	Datum: -		Maßstab: 1:5.000	Blatt: A3	Rev.: 000