



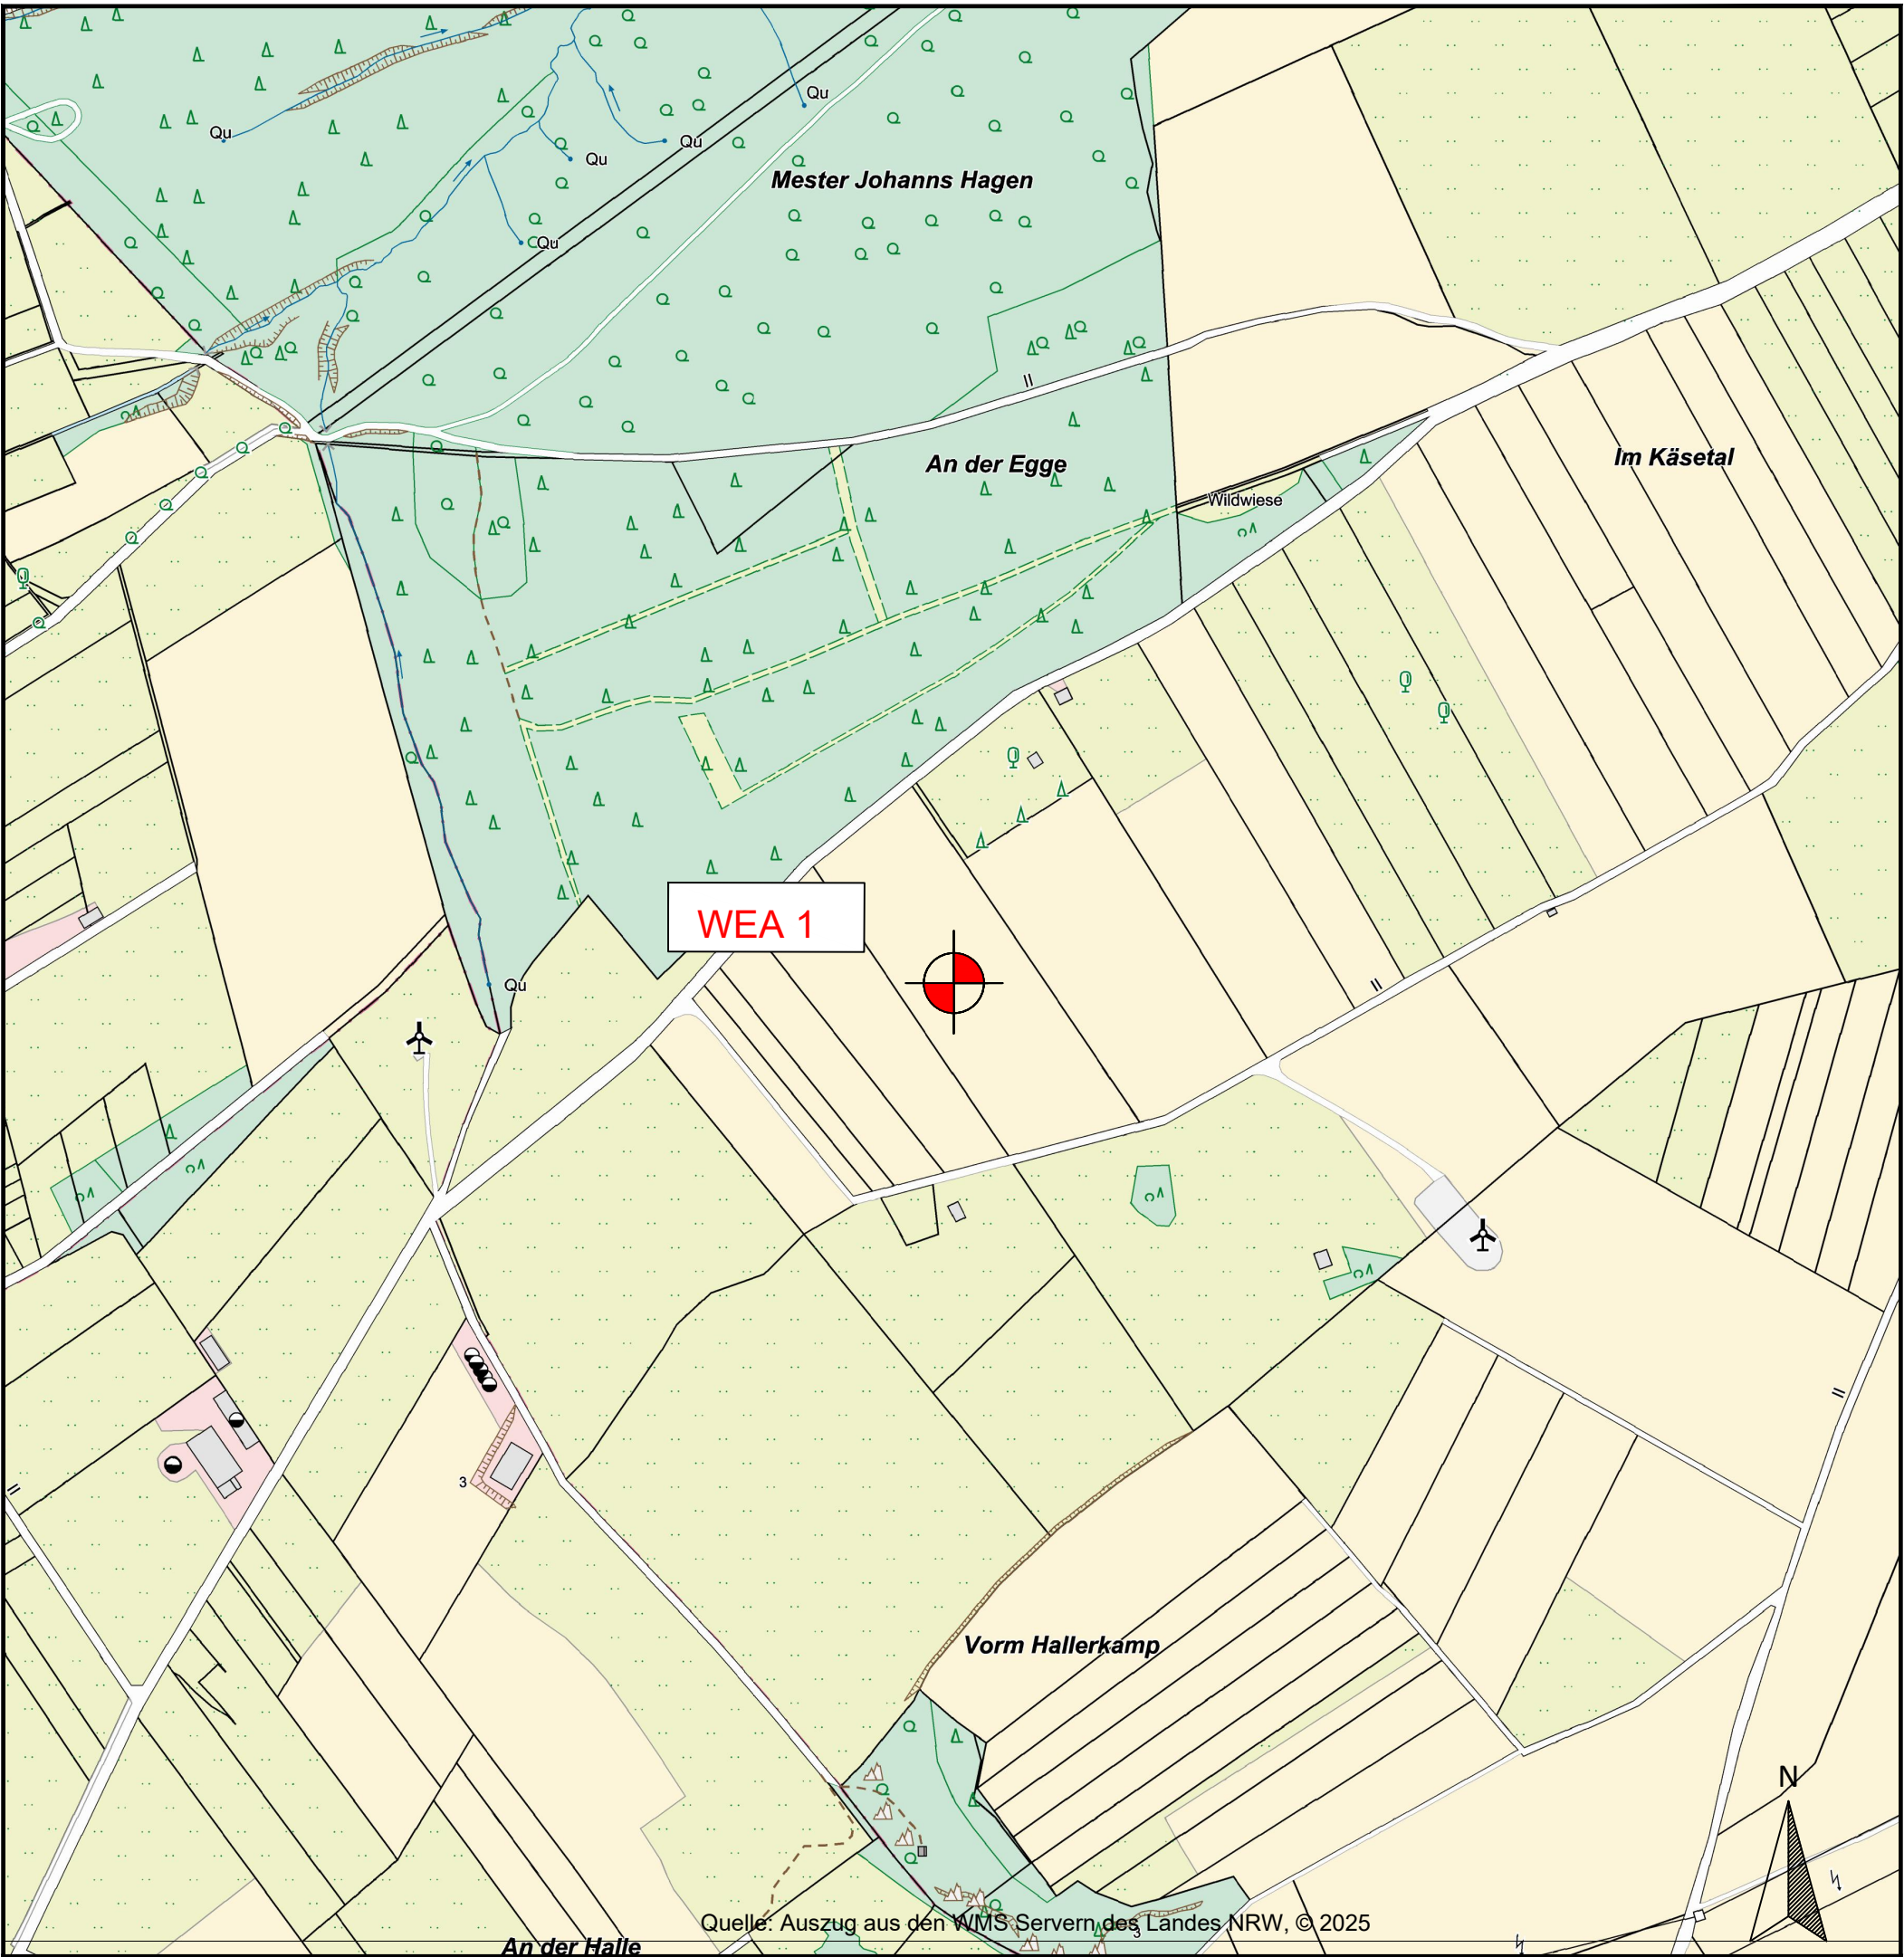

Quelle: Auszug aus den WMS-Servern des Landes NRW, © 2025

Legende

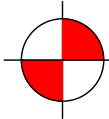

beantrage WEA

ENERCON
ENERGIE FÜR DIE WELT
ENERCON GmbH
Dreerkamp 5, 26605 Aurich

Standort Soest
Werkstraße 6, 59494 Soest
Tel.: 0 2921 / 3506-185, Fax: 0 2921 / 3506-149

Bauherr:

Briloner Hochfläche Wind GmbH & Co. KG
Wülfter Straße 7
59929 Brilon-Wülfte

Standort:

Brilon
Gemarkung Alme
Flur 20
Flurstück 47

Koordinaten:

WEA 1 East 32 472146, North 5698850

Bauvorhaben:

Errichtung und Betrieb von einer Windenergieanlage des Typs
ENERCON E-175 EP5 E1 mit 162 m Nabenhöhe

Zeichnung:

Lageplan - ABK WEA 1

Vorabzug

O-Nummer:

-

W-Nummer:

-

Gez:

H.HILLE

Datum:

28.11.2025

geändert:

-

Datum:

-

Maßstab:

1:5.000

Blatt:

A3

Rev.:

000