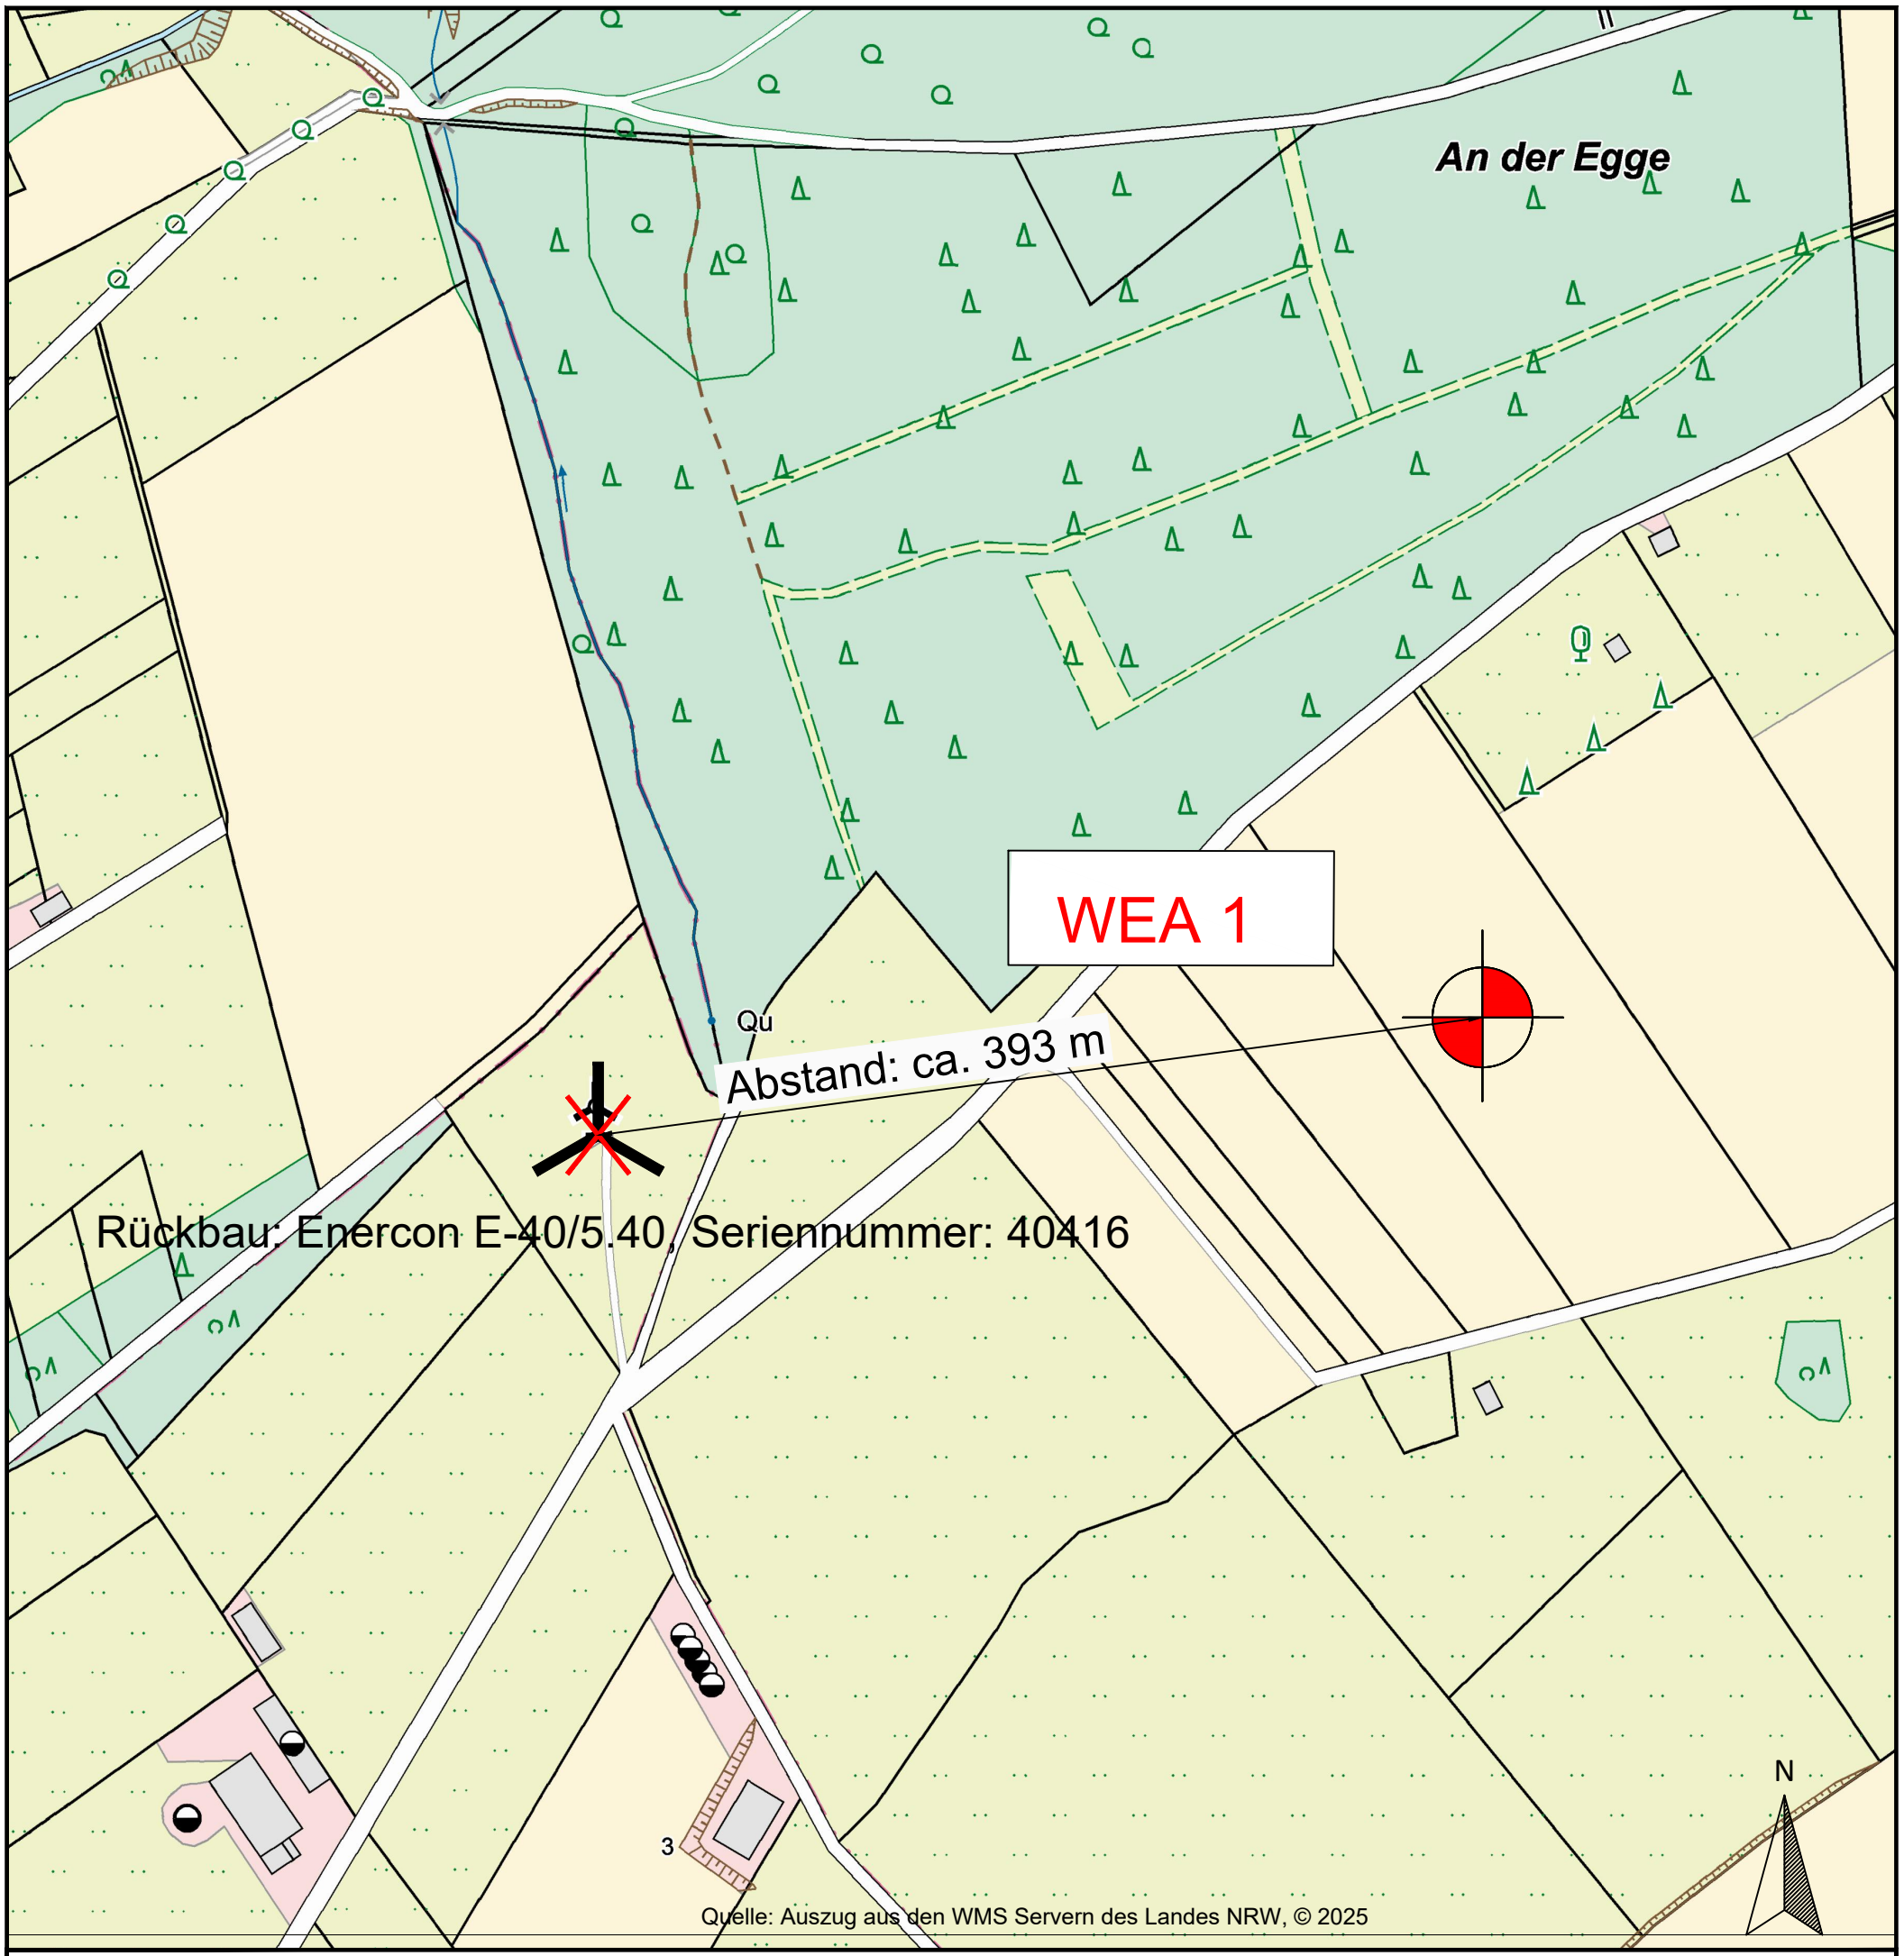


Legende

beantrage WEA

Bestands-WEA: Rückbau geplant

ENERCON
ENERGIE FÜR DIE WELT
ENERCON GmbH
Dreekamp 5, 26605 Aurich

Standort Soest
Werkstraße 6, 59494 Soest
Tel.: 0 2921 / 3506-185, Fax: 0 2921 / 3506-149

Bauherr:
Briloner Hochfläche Wind GmbH & Co. KG
Wülfter Straße 7
59929 Brilon-Wülfte

Standort:
Brilon
Gemarkung Alme
Flur 20
Flurstück 47

Koordinaten:
WEA 1 East 32 472146, North 5698850

Bauvorhaben:
Errichtung und Betrieb von einer Windenergieanlage des Typs ENERCON E-175 EP5 E1 mit 162 m Nabenhöhe

Zeichnung:
Lageplan - Abstand Alt- & Neuanlage

Vorabzug

O-Nummer:	W-Nummer:
-	-

Gez:	Datum:	geändert:	Datum:		Maßstab:	Blatt:	Rev.:
H.HILLE	28.11.2025	-	-		1:3.000	A3	000