


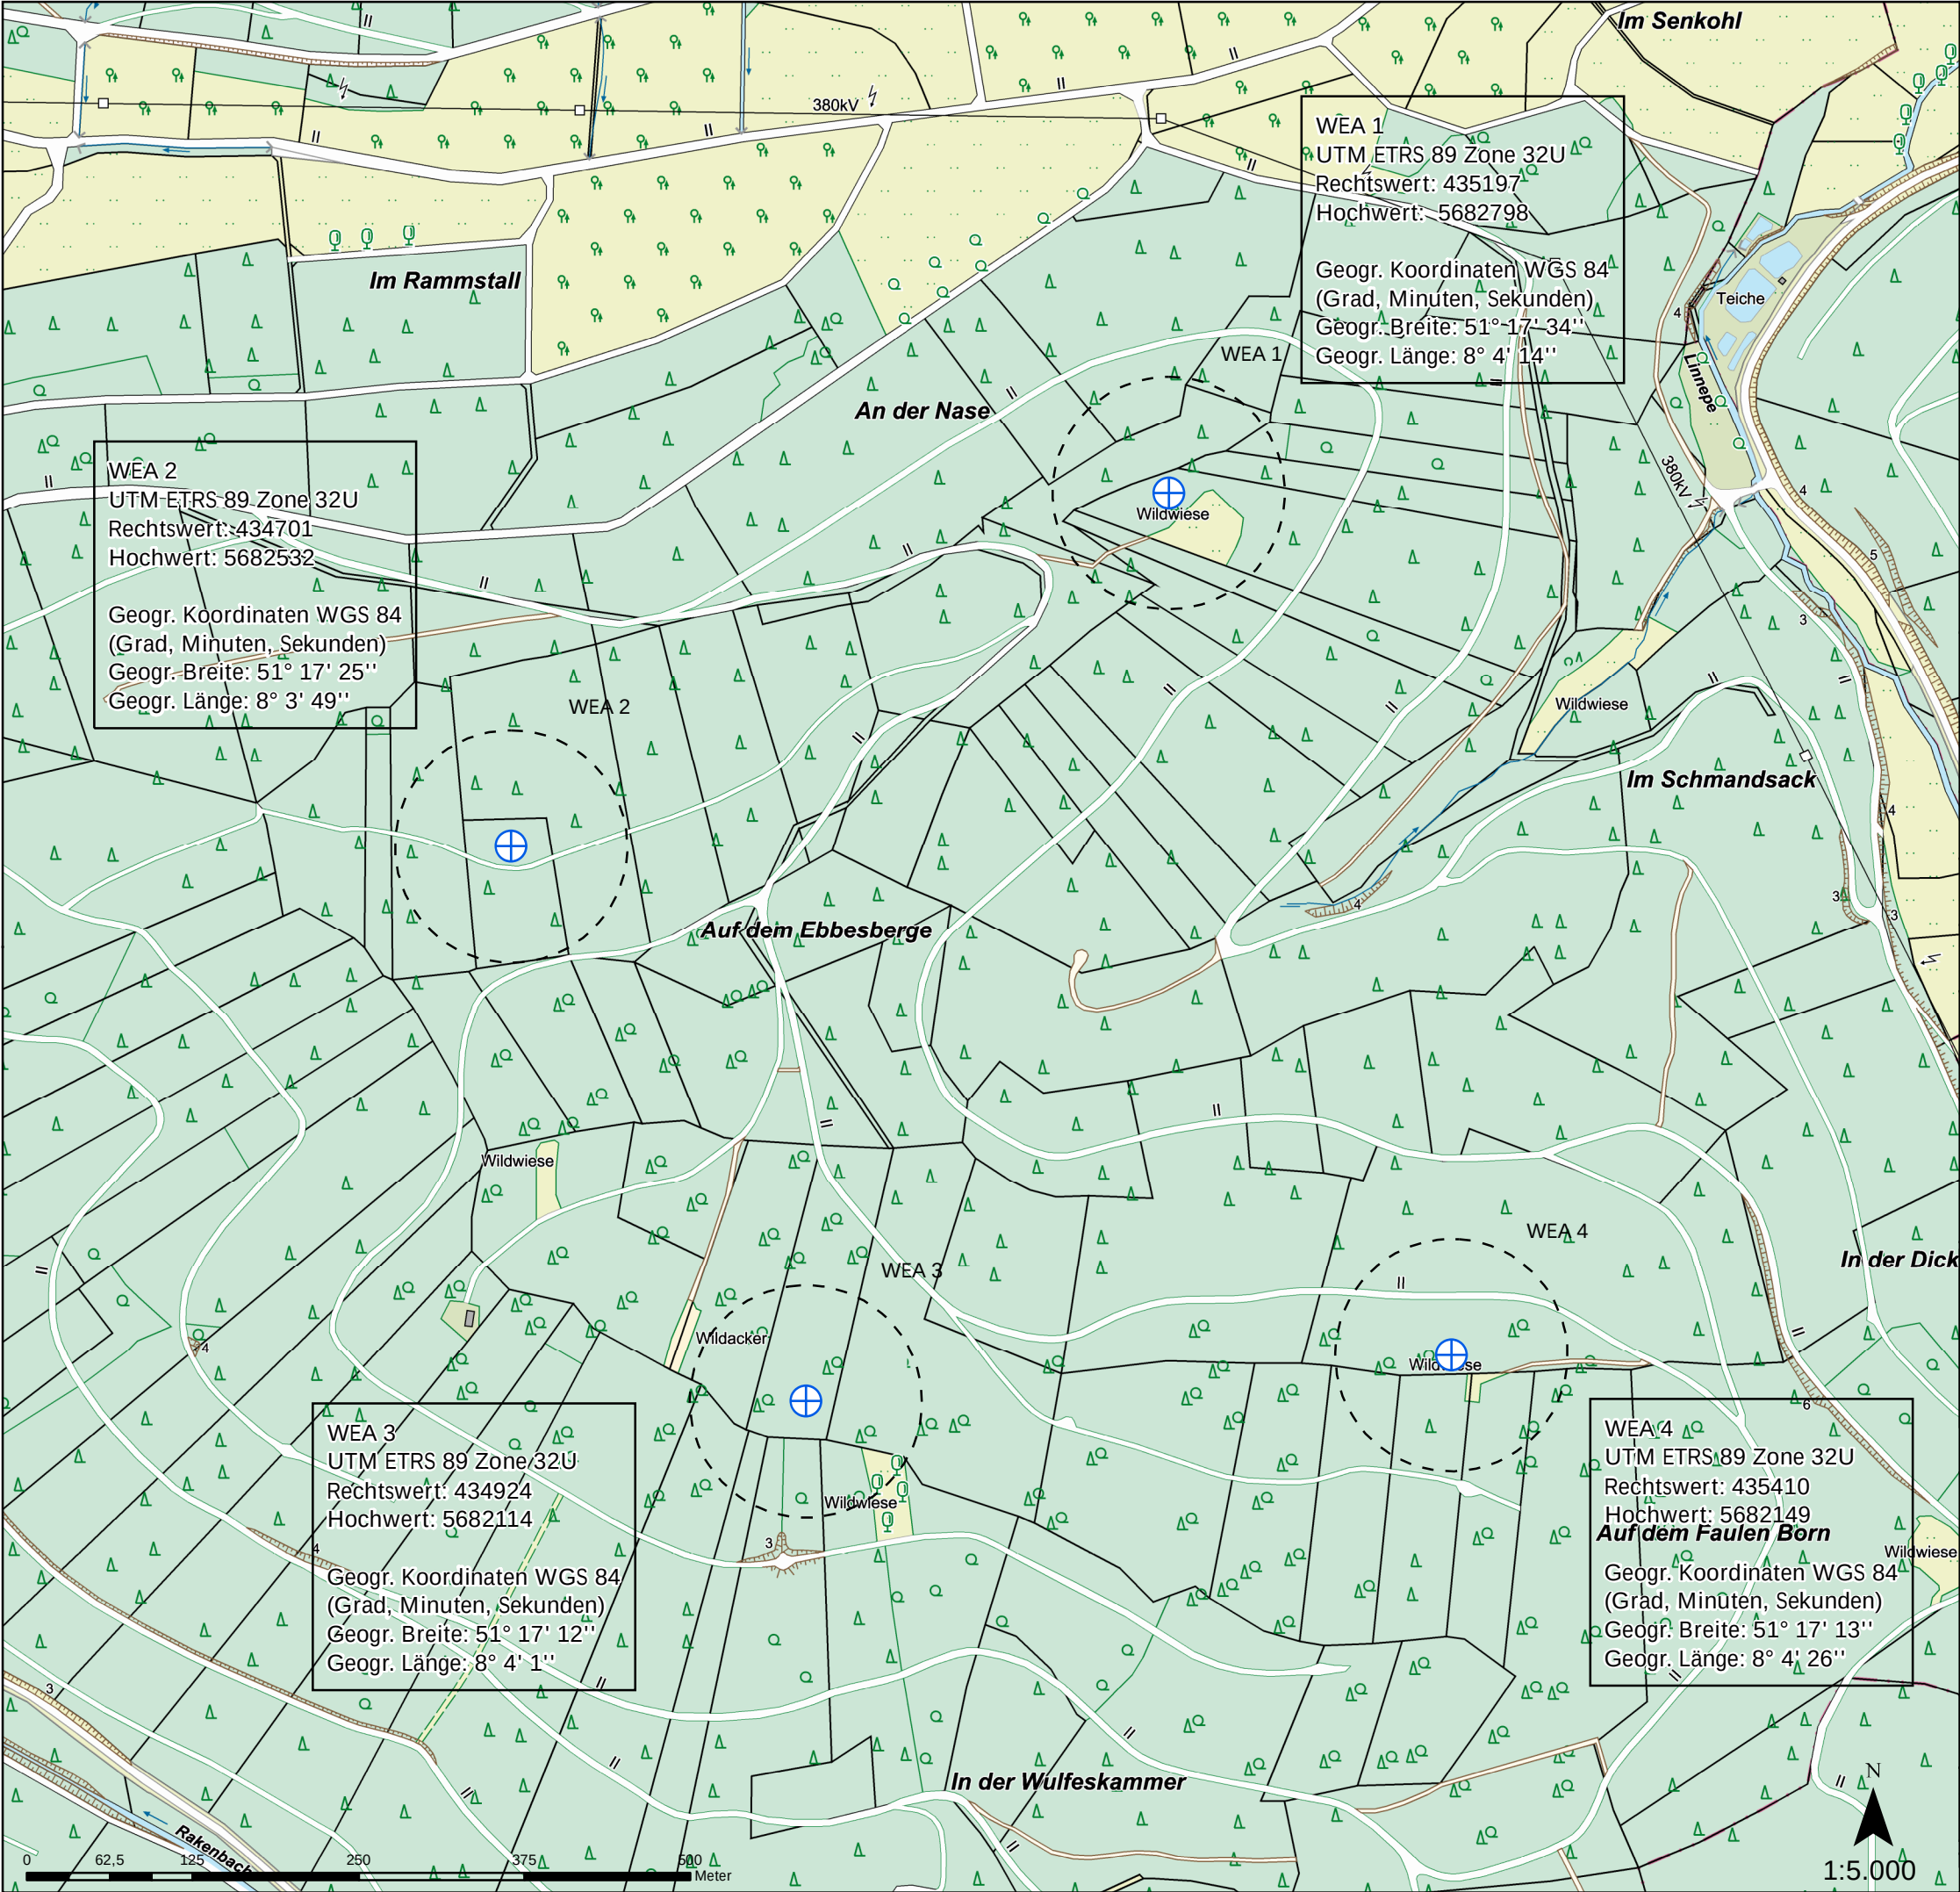

Übersicht DTK 501:50.000

Projekt:

WP Sundern - Hohe Liete
Sundern, Hochsauerlandkreis
Amtliche Basiskarte
4 x Nordex N175 - 6.8 MW

Bauherr:

NATURWERK Windenergie GmbH

Doncaster Platz 5-7 Phone: 02366-95087 0
45699 Herten

Planverfasser:

NATURWERK Windenergie GmbH

Doncaster Platz 5-7 Phone: 02366-95087 0
45699 Herten

Referenzanlage:

Typ:	Nordex - N175
Leistung:	6.8 MW
Nabenhöhe:	179.00 m
Rotordurchmesser:	175.00 m
Gesamthöhe:	267.00 m

Quellenvermerk:

ABK WMS-Dienst - © GeoBasis-DE, BR Köln NRW 2025
DTK50 WMS-Dienst - © GeoBasis-DE, BR Köln NRW 2025

Legende:

WEA-Standorte
Rotorkreis
Gemeindegrenze

Bauherr:

....., den

Planverfasser:

....., den

Koordinatensystem: ETRS 1989 UTM Zone 32U

Plangröße: DIN A3 420 mm x 297 mm

Bearbeiter: Nele Pilkmann

Datum: 12.12.2025