
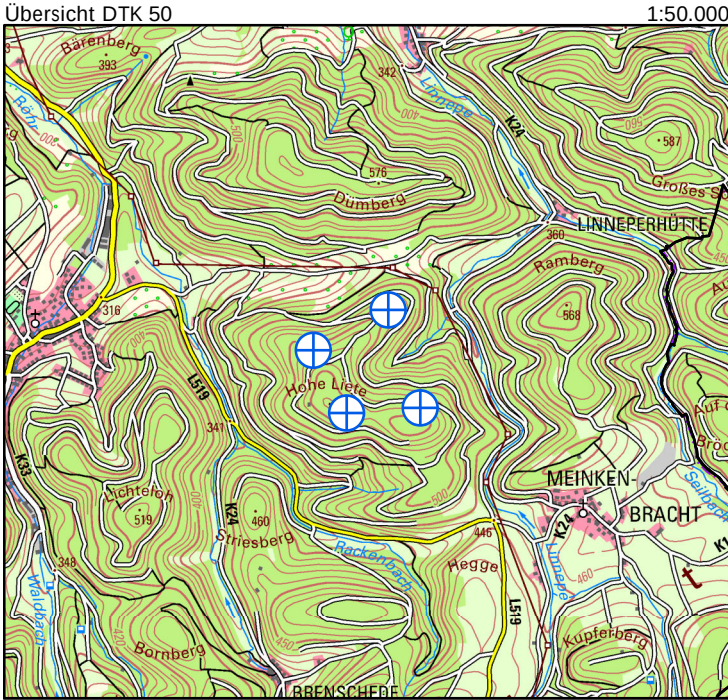


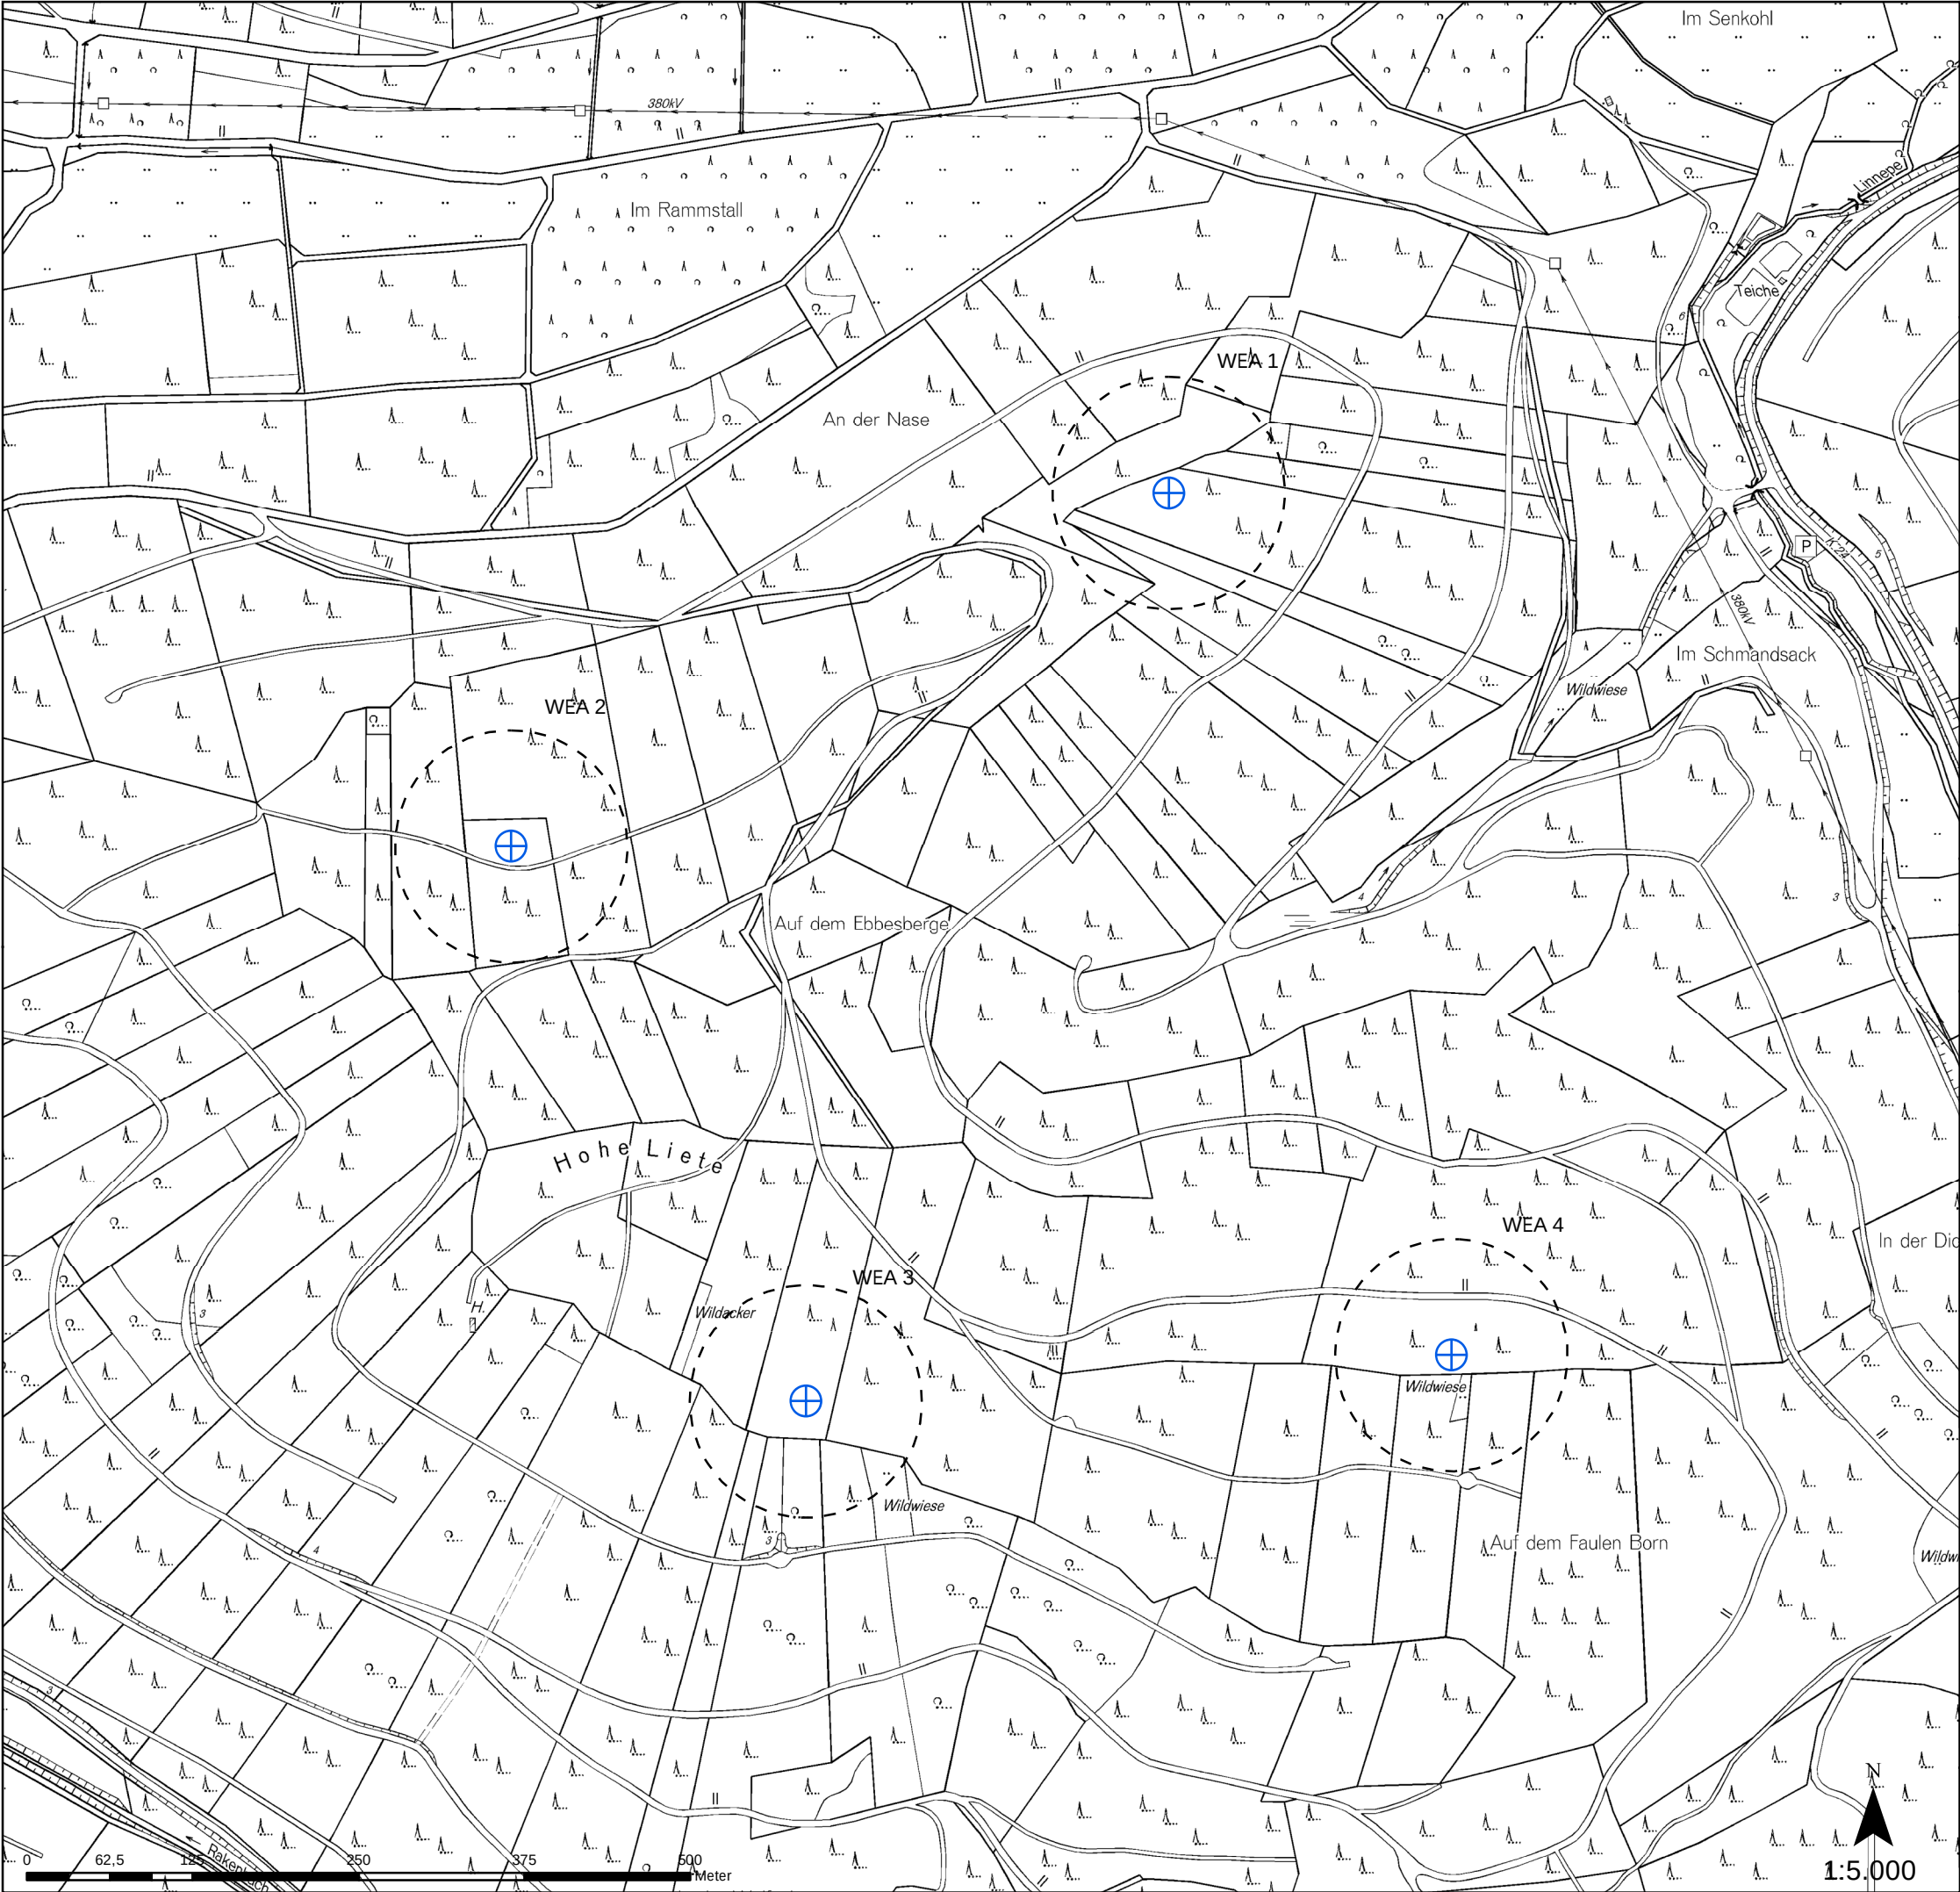

Projekt: WP Sundern - Hohe Liete
Sundern, Hochsauerlandkreis
Deutsche Grundkarte
4 x Nordex N175 - 6.8 MW

Bauherr: NATURWERK Windenergie GmbH
Doncaster Platz 5-7 Phone: 02366-95087 0
45699 Herten

Planverfasser: NATURWERK Windenergie GmbH
Doncaster Platz 5-7 Phone: 02366-95087 0
45699 Herten

Referenzanlage:
Typ: Nordex - N175
Leistung: 6.8 MW
Nabenhöhe: 179.00 m
Rotordurchmesser: 175.00 m
Gesamthöhe: 267.00 m

Quellenvermerk:
DGK5 WMS-Dienst - © GeoBasis-DE, BR Köln NRW 2025
DTK50 WMS-Dienst - © GeoBasis-DE, BR Köln NRW 2025

Legende:
⊕ WEA-Standorte
--- Rotorkreis
□ Gemeindegrenze

Bauherr:, den	Planverfasser:, den
Koordinatensystem: ETRS 1989 UTM Zone 32U Plangröße: DIN A3 420 mm x 297 mm	
Bearbeiter: Nele Pilkmann Datum: 12.12.2025	