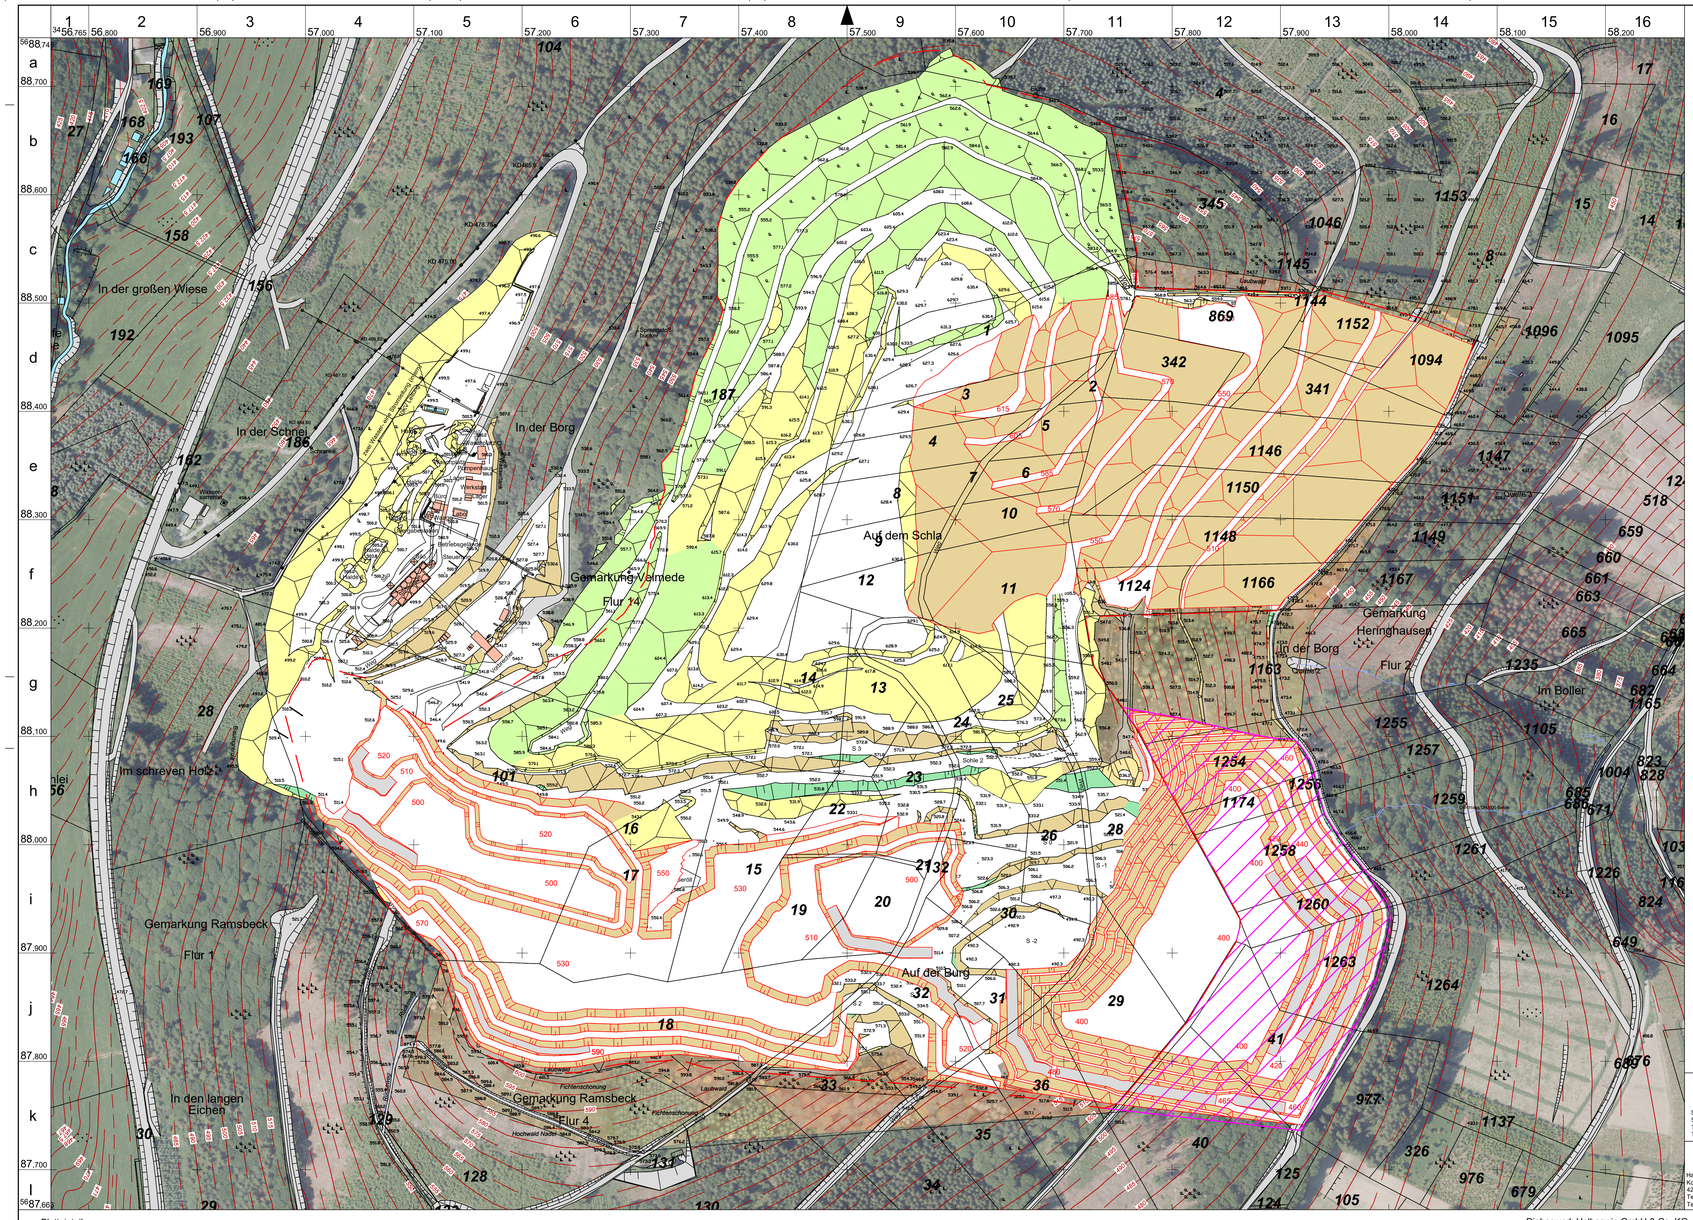

Zeichenerklärung

Böschungen
- Abraumböschung
- Kontaktbereich Abraum/Diabas
- Gewinnungsböschung Diabas
- Diabas verwittert
- Sonstige Böschung Diabas
- Kippenböschung
- Sonstige Böschung
- rekultivierte Bereiche

Vermessungspunkte
- Trigonometrischer Punkt der Landesvermessung
- Trigonometrischer Punkt des Betriebsnetzes
- Höhenpunkt

Landnutzung
- Laubwald
- Nadelwald

Leitungen
- Stromleitung
- Telefonleitung
- Wasserleitung
- Kanal

Bebauung/Straße
- Betriebsgebäude
- Ortschaften/ Gebäude eingefriedete Flächen
- Straße/Weg

Grenzen
- Genehmigte Betriebsfläche
- Beantragte Erweiterung

Planung
- Abraumböschung
- Kippenböschung
- Gewinnungsböschung Diabas
- Rampe

Bohrungen
- 18/07 Bohransatzpunkt

Design your mine
DOHMEN, HERZOG & Partner GmbH
Soerser Weg 9
52070 Aachen
Telefon +49 241 99 0000 0 E-Mail info@dhp-gmbh.de
Telefax +49 241 99 0000 91 Internet www.dhp-gmbh.de

Diabaswerk Halbeswig GmbH & Co. KG
Hauptverwaltung:
Korzerner Straße 18
42349 Wuppertal
Telefon (0202) 40 44 0 E-Mail info@diabas-halbeswig.biz
Telefax (0202) 40 44 30 Internet www.diabas-halbeswig.biz

Blatteinteilung:

1	2	3
4	5	6
7	8	9

1 DGK 1:5.000, Blatt 3454 5690 Wehrstapel
2 DGK 1:5.000, Blatt 3456 5690 Velmede
3 DGK 1:5.000, Blatt 3458 5690 Bestwig Süd
4 DGK 1:5.000, Blatt 3454 5688 Schederberge
5 DGK 1:5.000, Blatt 3456 5688 Halbeswig
6 DGK 1:5.000, Blatt 3458 5688 Heringhausen
7 DGK 1:5.000, Blatt 3454 5686 Blüggelscheidt
8 DGK 1:5.000, Blatt 3456 5686 Berlar
9 DGK 1:5.000, Blatt 3458 5686 Ramsbeck

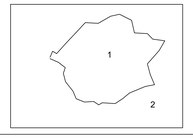

Übersicht des Rissinhaltes:
1 Vermessung Stand 11/2021 durch das Vermessungsbüro R. Schröder, Arnsberg und Ingenieurbüro Krull, Hagen
2 Luftbilder des Landesvermessungsamtes, Nordrhein-Westfalen, Bildflugdatum 01/2008

Diabaswerk Halbeswig GmbH & KG

Diabastagebau Halbeswig

Abbauplanung - Endstand

1:2.000 100 m 50 0 50 100

BL. Blatt

^{34} 56 .765 R - ^{56} 87 .663 H

Aachen, 11.12.2025

Unterlage 3.3

AutoPLAN 2025	Angefertigt: N. Adeberg, Aachen 12/2025	Datei: F:\projekt\stein\Halbeswig\010 Betriebsplanungen\20251201 Antrag Osterweiterung\Anlage5.dwg			Projekt: Süd-Ost Erweiterung des Diabaswerkes Halbeswig