

Zeichenerklärung

- Grenzen
- Genehmigte Betriebsfläche
 - Beantragte Erweiterung
 - Profillinien
 - Bohrungen

Design your mine

DOHMEN, HERZOG & Partner GmbH

Soerser Weg 9
52070 Aachen
Telefon +49 241 99 0000 0 E-Mail info@dhp-gmbh.de
Telefax +49 241 99 0000 91 Internet www.dhp-gmbh.de

Diabaswerk Halbeswig GmbH & Co. KG


Hauptverwaltung:
Korzerter Straße 18
42349 Wuppertal
Telefon (0202) 40 44 0 Email info@diabas-halbeswig.biz
Telefax (0202) 40 44 30 Internet www.diabas-halbeswig.biz

Blatteinteilung:

1	2	3
4	5	6
7	8	9

- 1 DGK 1:5.000, Blatt 3454 5690 Wehrstapel
- 2 DGK 1:5.000, Blatt 3456 5690 Velmede
- 3 DGK 1:5.000, Blatt 3458 5690 Bestwig Süd
- 4 DGK 1:5.000, Blatt 3454 5688 Schederberge
- 5 DGK 1:5.000, Blatt 3456 5688 Halbeswig
- 6 DGK 1:5.000, Blatt 3458 5688 Heringhausen
- 7 DGK 1:5.000, Blatt 3454 5686 Blüggelscheidt
- 8 DGK 1:5.000, Blatt 3456 5686 Berlar
- 9 DGK 1:5.000, Blatt 3458 5686 Ramsbeck

Übersicht des Rißinhaltes:

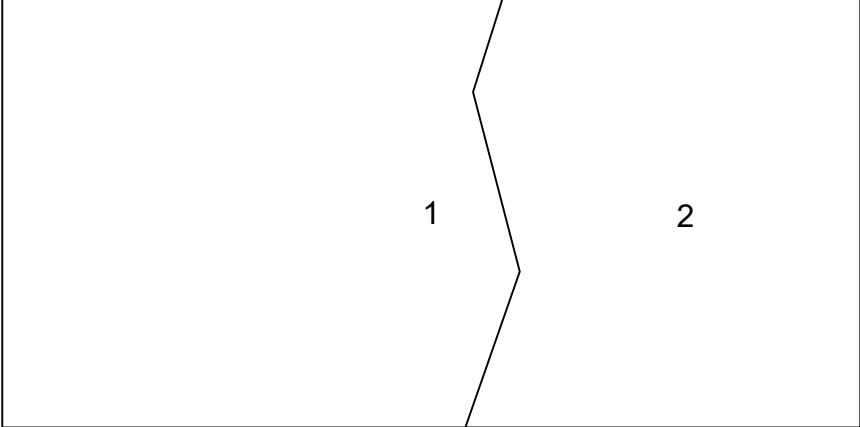

Übersicht des Rissinhaltes:

- 1 Vermessung Stand 10/2025 durch das Vermessungsbüro R. Schröder, Arnsberg und Ingenieurbüro Krull, Hagen
- 2 Luftbilder des Landesvermessungsamtes, Nordrhein-Westfalen, Bildflugdatum 2008

Diabaswerk Halbeswig GmbH & Co. KG
Diabastagebau Halbeswig

Schnittlinien Profile

Maßstab 1:2000

Sonderblattschnitt

BL. 34 57 ,305 R - 56 87 ,725 H

Aachen, den 15.12.2025

Unterlage 3.7

AutoPLAN 2025

Angefertigt: N. Adeberg, 12/25

F:\projekt\stein\Halbeswig\010 Betriebsplanungen\2025\1201 Antrag Osterweiterung\Anlage 7.dwg

Projekt: Süd-Ost Erweiterung des Diabaswerkes Halbeswig