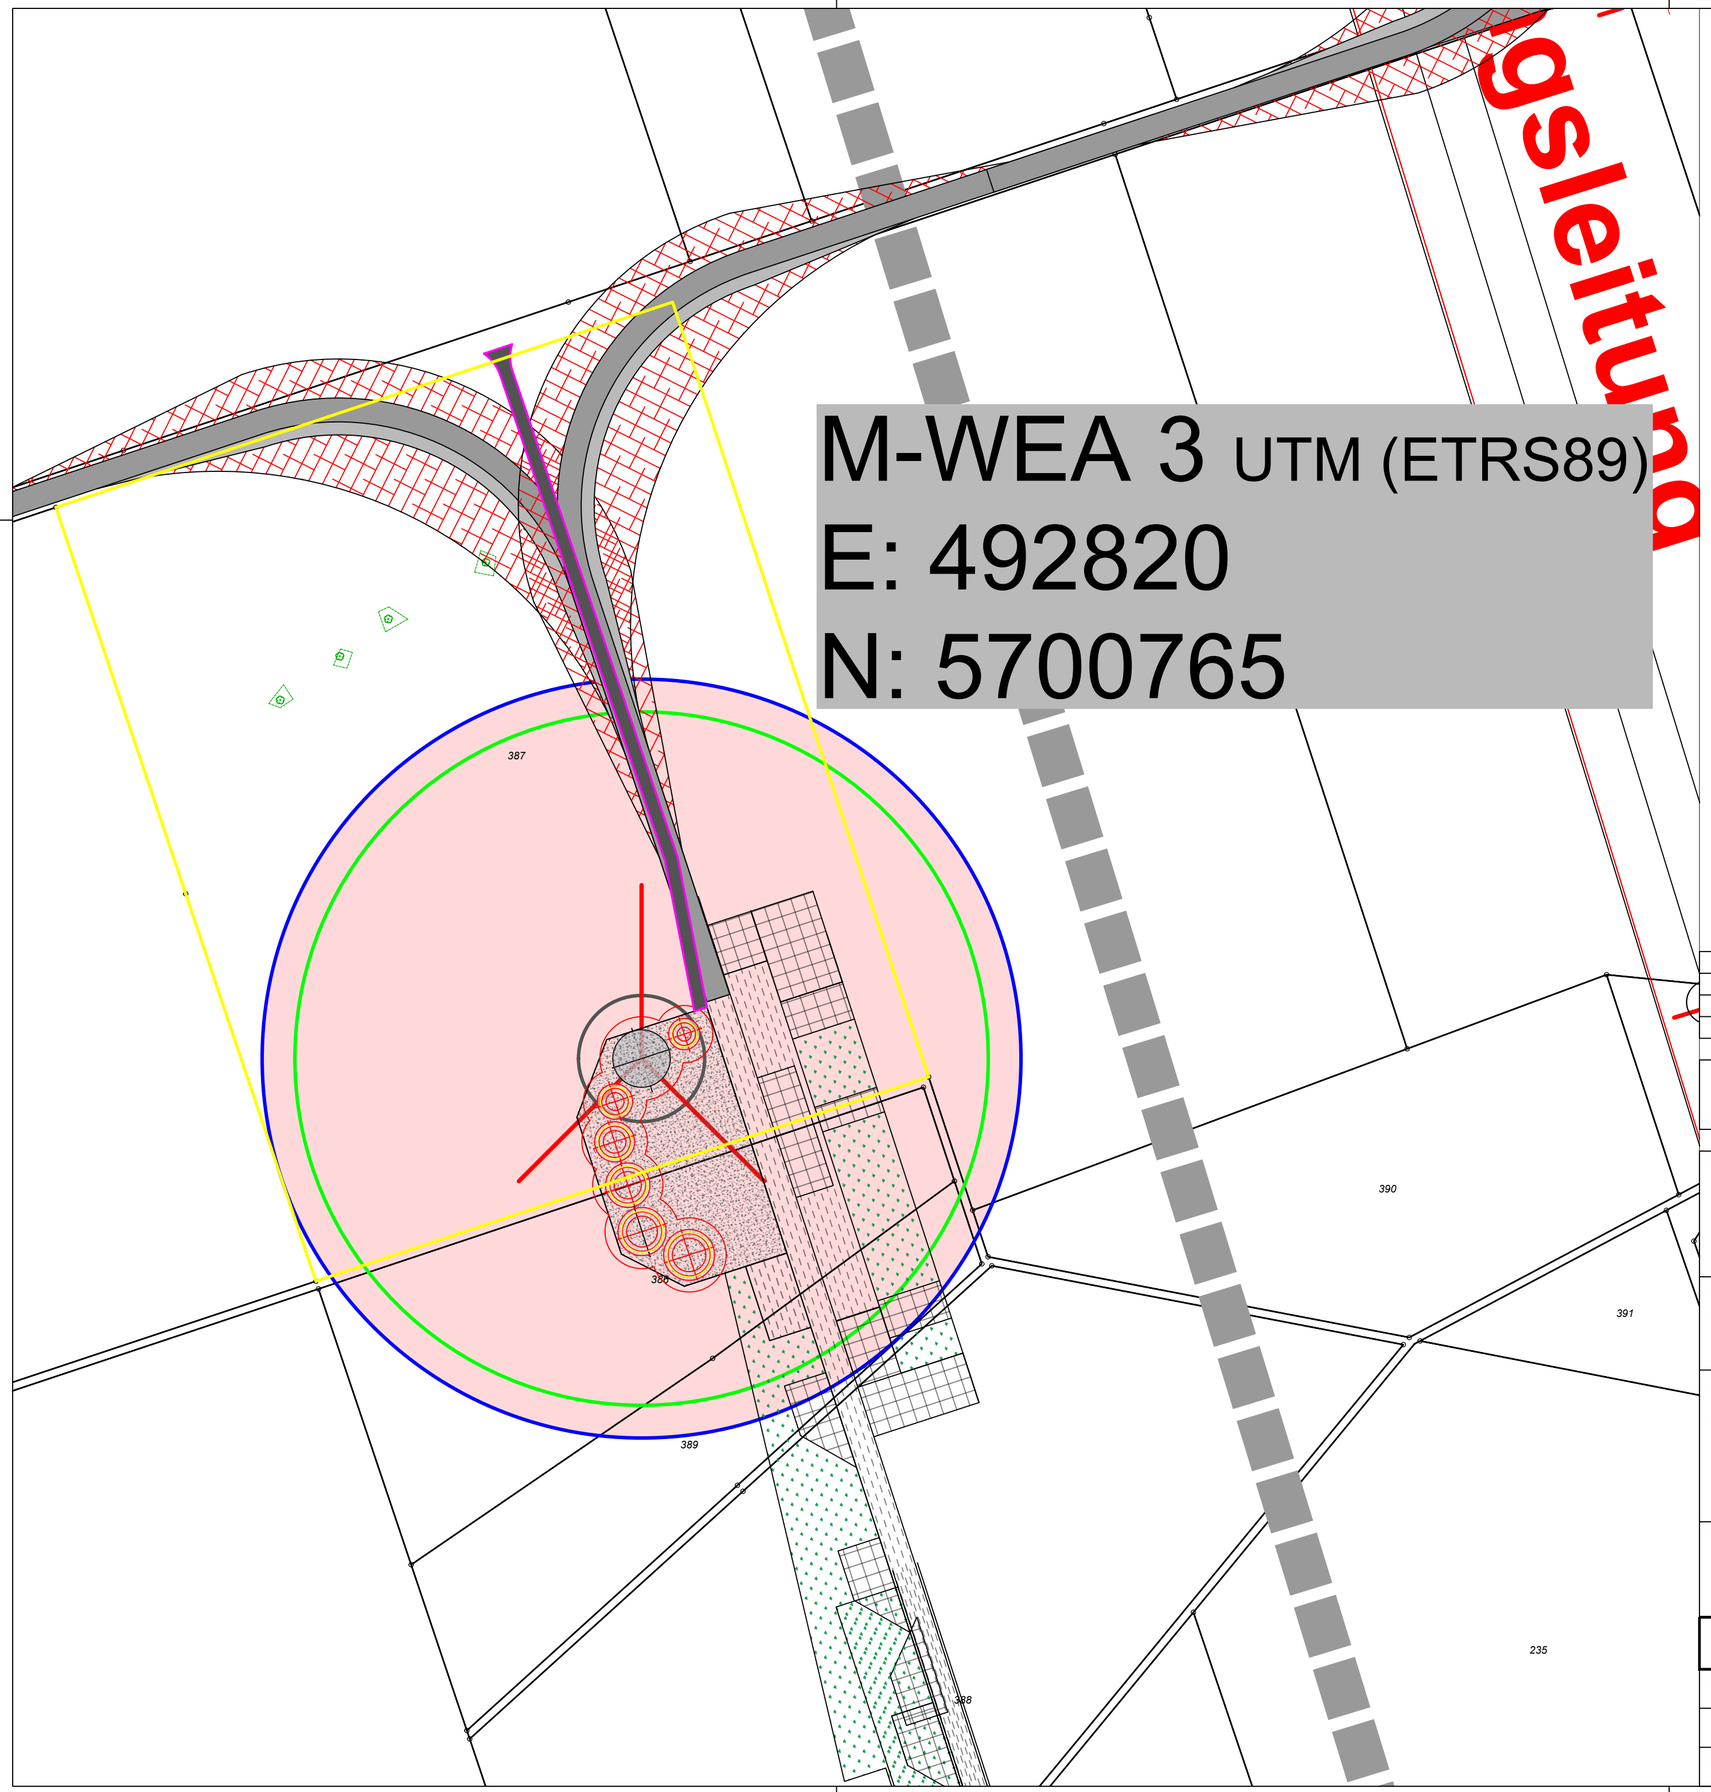

WEA: M-WEA 3
Hersteller. Nordex
Typ: N175/6.X
TCS179N-00
Leistung: 7,00 MW

Gemarkung: Niedermarsberg
Flur: 4
Flurstück: 387

Rechts: 32.492.820
Hoch: 5.700.765

Nabenhöhe: 179 m
Rotordurchm.: 175 m
Fundam.Erhöh: 0,00 m
Gesamthöhe: 267 m
Geländehöhe: 366,54 ü.NN
Bauwerkhöhe: 633,54 ü.NN
Baulastradius: 79,95 m

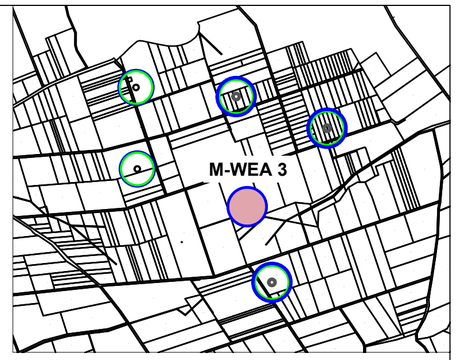

Übersicht M 1:20.000

- Baulastkreis
- vom Rotor überstrichene Fläche
- Baugrundstück
- Turm (permanent)
- Kranstellfläche (permanent)
- Lagerflächen, wurzelstockfrei (temporär)
- Zuwegung/Montageflächen (temporär)
- Lagerflächen (temporär)
- Zuwegung (permanent)
- Zuwegung (temporär)
- Überschwenkbereich
- Ausweichbucht
- 116m Abstand zur Hochspannungsleitung

Index	Änderung	geändert am	geändert von

Bauherr

Entwurfsverfasser

Projekt

23-0068 Windpark Erlinghausen

Errichtung und Betrieb von Windenergieanlagen

Bauherr

Windpark Rotes Land Erlinghausen GmbH & Co. KG
Ringstraße 27
34431 Marsberg

Planer / Architekt

IngenieurNetzwerk Energie eG
Charlottenburger Ring 16
49186 Bad Iburg
Tel.: 05403 - 724 39 70
www.ineg-energie.de

Alle Maße sind am Bau zu Prüfen! Die Zeichnungen des Statikers und der Fachingenieure sind zu beachten! Unstimmigkeiten sind den Bauleitern / Architekten unmittelbar mitzuteilen!
BEI NICHTBEACHTUNG HAFTET DER AUSFÜHRENDE!
Sämtliche Berechnungen, Leistungsverzeichnisse und Plandarstellungen sind unser geistiges Eigentum und genießen urheberrechtlichen Schutz. Die Vervielfältigung, Verbreitung, Wiedergabe und Weiterverwendung sowie sonstige Nutzung bedarf unserer ausdrücklichen Zustimmung und ist ohne schriftliche Genehmigung nicht gestattet!

Planinhalt

Lageplan
M-WEA 3

Abteilung	Projekt-Nr.	LP	Gewerk	Plantyp	Gebäude / Thema	Geschoss	lfd. Nr.	Status	Index
EE	23-0068	4	WEA	LA	SO	-	-	F	1

erstellt am: 02.06.2025	geprüft am: 04.06.2025	Leistungsphase:
Verfasser: Ju. H.	geprüft von: N. M.	Maßstab: 1:1.000
Planungsgrundlage: Katasteramt		Plangröße: DIN A2