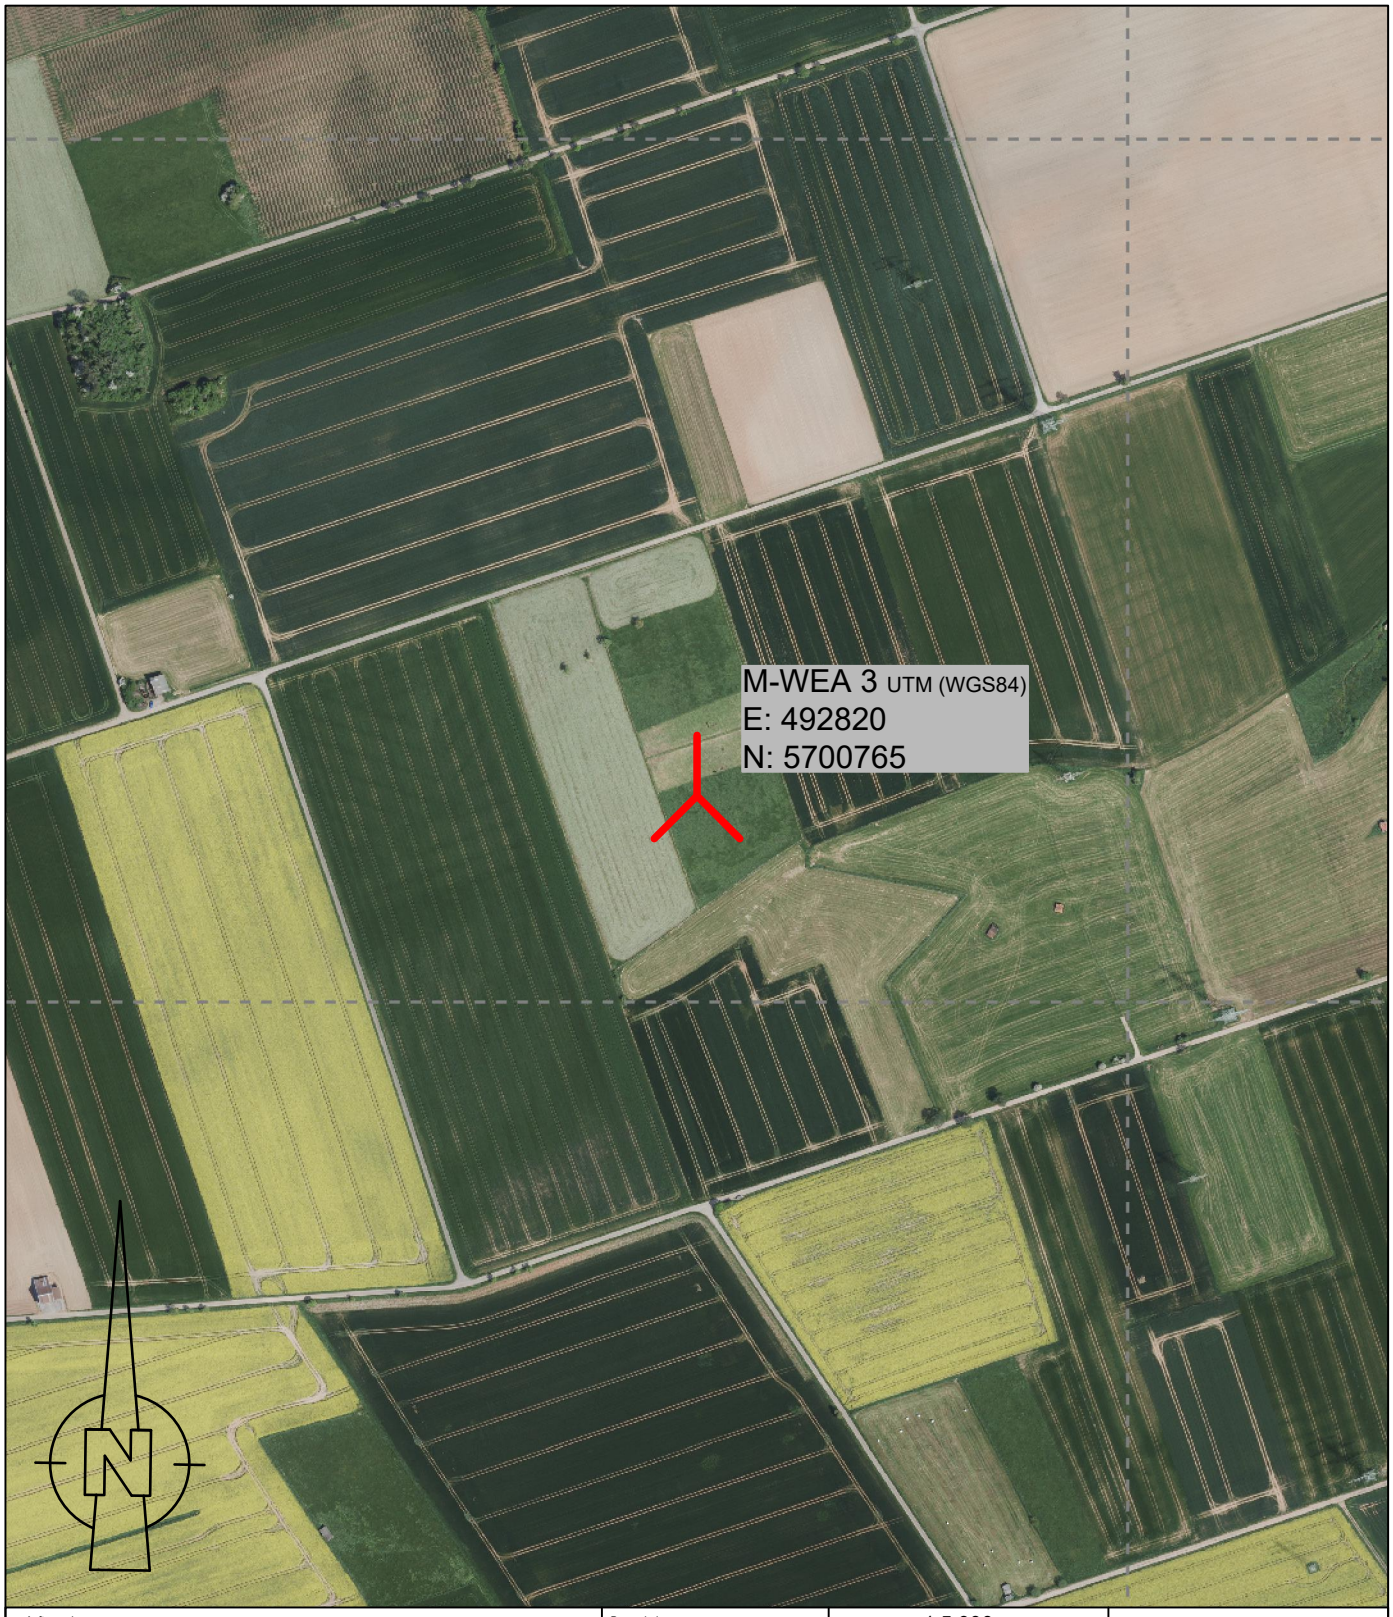


Auftraggeber

Windpark Rotes Land Erlinghausen GmbH & Co. KG
Ringstraße 27
34431 Marsberg

Bauvorhaben

Windpark Erlinghausen

Maßstab 1:5.000 | Größe:

Projekt: 23-0068
Windpark Erlinghausen

| | | | | | Datum | Name |
|---|---|---|---|---|---|---|
| | | | | Gezeichn. | 21.08.2024 | Ju.H. |
| | | | | Gepr. | | |
| | | | | Norm | DIN A4 | |
| | | | | Stand | | |

Zeichnung:
Orthofoto
M-WEA 3


INeG IngenieurNetzwerk Energie eG
Charlottenburger Ring 16
49186 Bad Iburg
Telefon 05403 72 43 970 - Fax 05403 72 43 989
info@ineg-energie.de - www.ineg-energie.de


Gewerk: Errichtung und Betrieb einer Windenergieanlage

Blatt

Zeichnungsnr. | Bl.

| Zust | Änderung | Datum | Name | Urspr. | Ers.f. | Ers.d. |
|---|---|---|---|---|---|---|
| | | | | | | |

Alle Maße sind am Bau zu Prüfen!
DIE ZEICHNUNGEN DES STATIKERS UND DER FACHINGENIEURE SIND ZU BEACHTEN! UNSTIMMICHKEITEN SIND DEN BAULEITERN / ARCHITEKTEN UNMITTELBAR MITZUTEILEN!
BEI NICHTBEACHTUNG HAFTET DER AUSFÜHRENDE !


Sämtliche Berechnungen, Leistungsverzeichnisse und Plandarstellungen sind unser geistiges Eigentum und genießen urheberrechtlichen Schutz. Die Vervielfältigung, Verbreitung, Wiedergabe und Weiterverwendung sowie sonstige Nutzung bedarf unserer ausdrücklichen Zustimmung und ist ohne schriftliche Genehmigung nicht gestattet!