



Schnitt 3

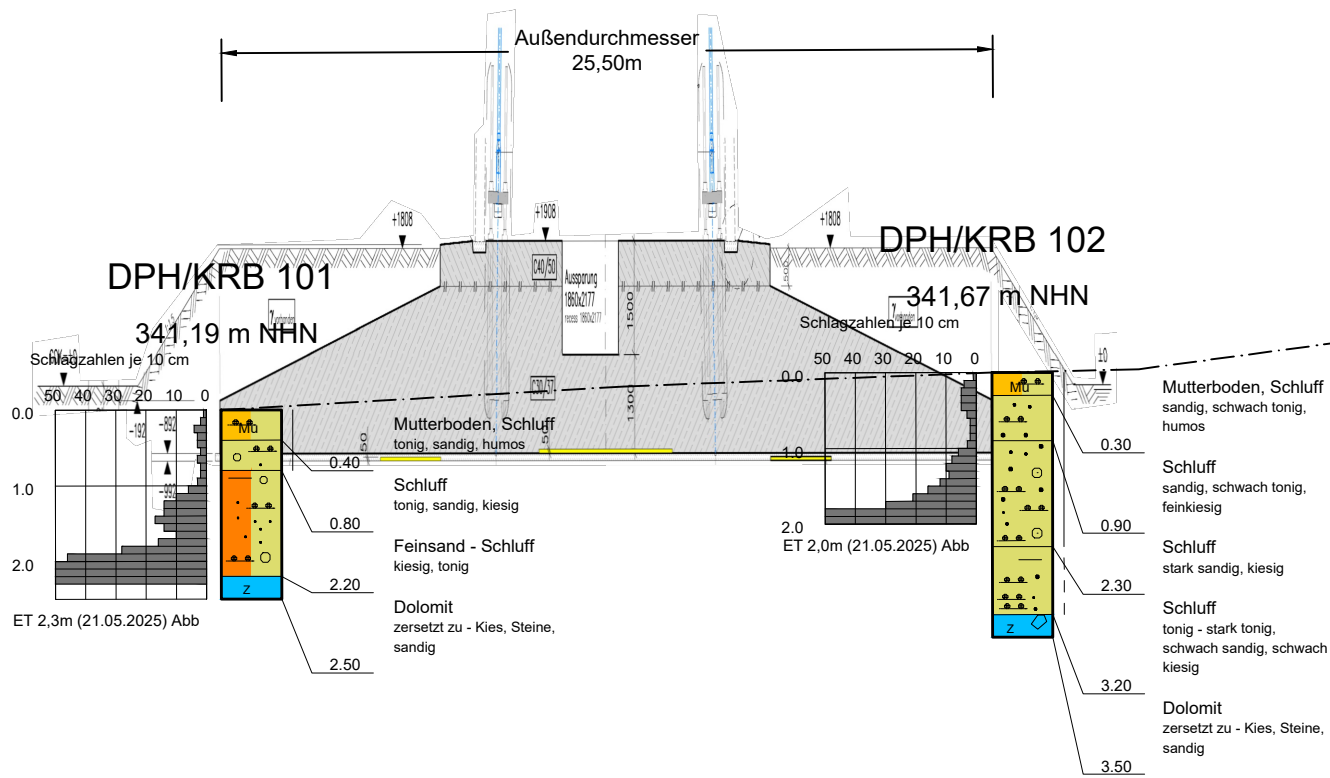


DPH/KRB 105

343,85 m NHN


Schlagzahlen je 10 cm

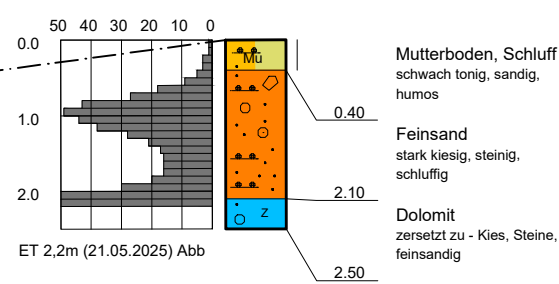


Übersichtslageplan (Maßstab 1:1.000)

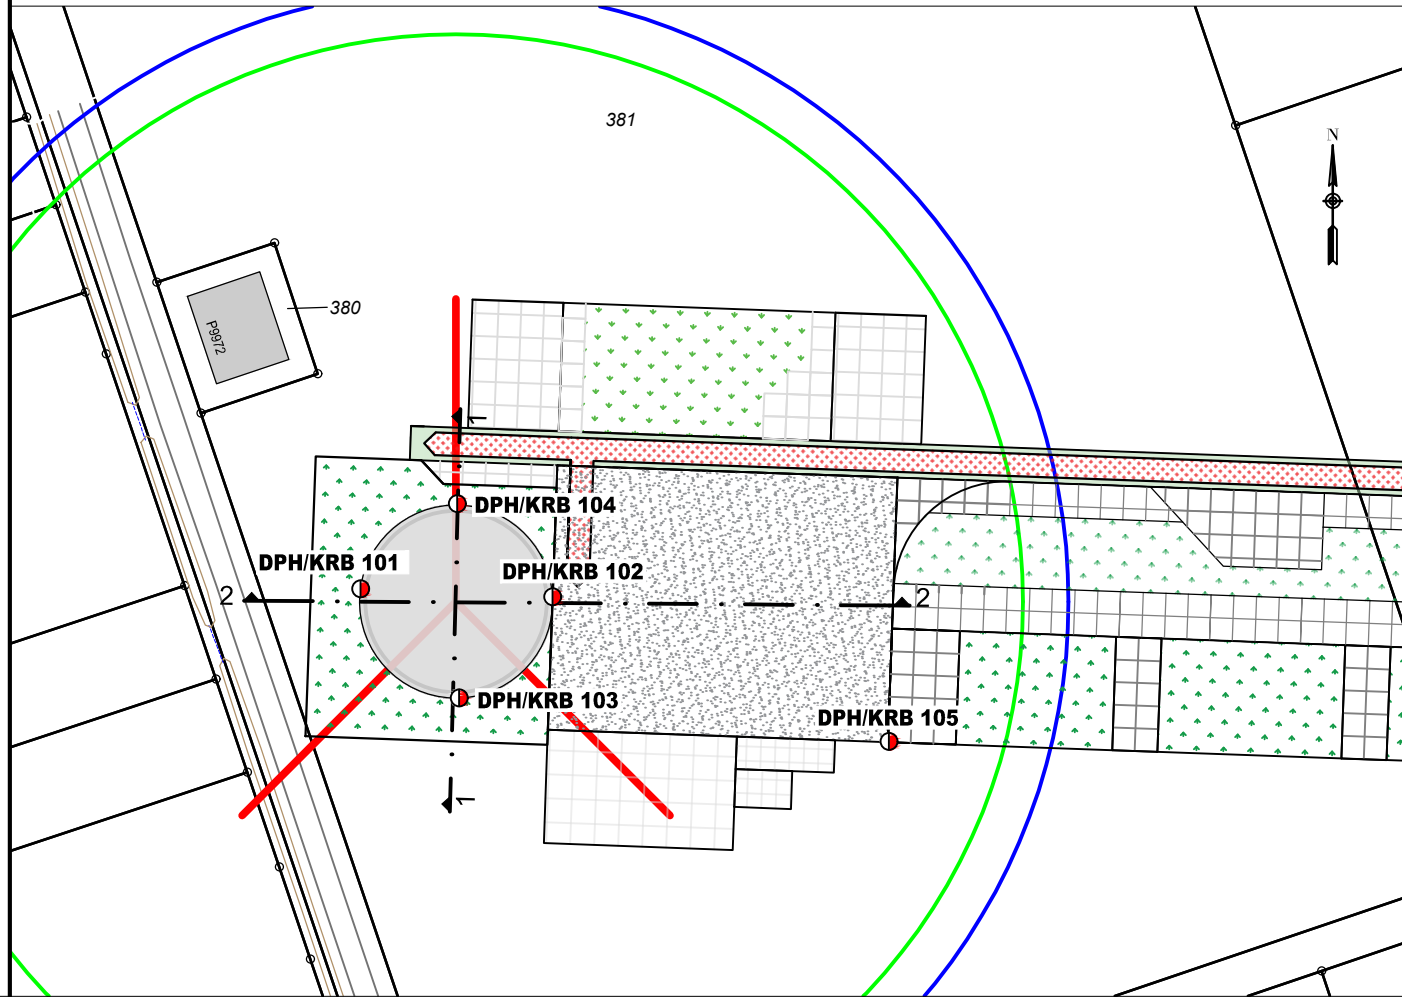

Schnitt 4

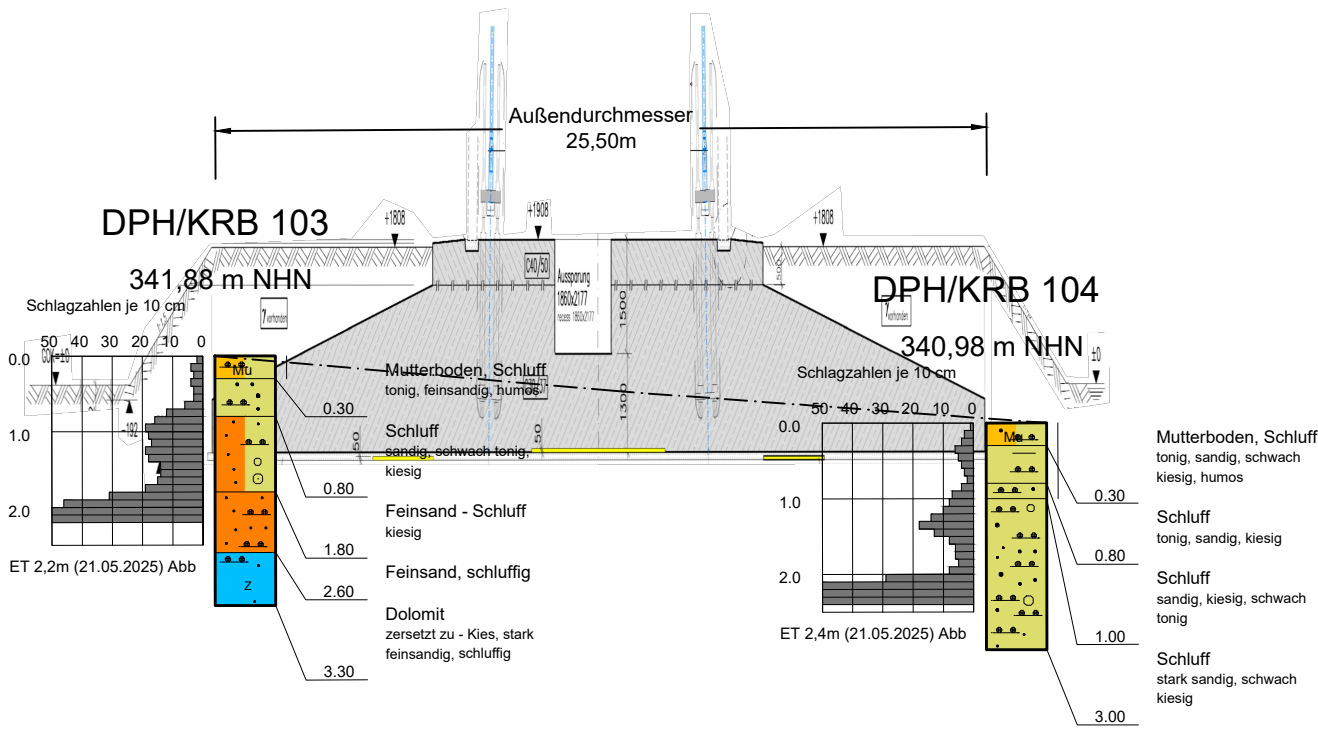

Legende

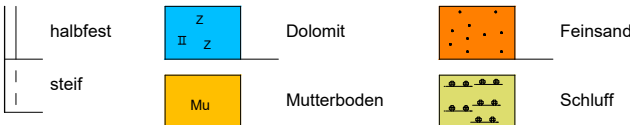


Nr.:	Art der Änderung	Bearbeiter:	Dipl.- Geol. Deichmann	Anlage 2.1
	2025-05-28 Änderung der Lage von WEA 1	EDV-Plad:	222_23/05 Plaene	
	2025-08-28 neuer Anlagentyp N163	Projekt Nr.:	222/23	Datum: Mai 2025
		Maßstab:	1: 250/100	Gezeichnet: PP/aHe
		Geprüft am :		Unterschrift :

Bauherr: **WP Rotes Land Erlinghausen GmbH & Co. KG**
Ringstraße 27 34431 Marsberg

Bauvorhaben : **Windpark Erlinghausen**
- Baugrunderkundung und Gründungsberatung, hydrogeologisches Gutachten
WEA 1 bis 6 NRW-Seite

Darstellung : **Schnitte 1+2 WEA 1**

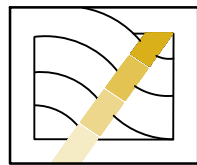


DAS BAUGRUND INSTITUT

Dipl.-Ing. Knierim GmbH


Wolfhager Straße 427 , 34128 Kassel-Harleshausen
Tel.: 0561/96994-0; Fax: 0561/96994-55, E-Mail: kassel@dasbaugrundinstitut.de

K:\2023\222_23 Windpark Erlinghausen NRW Seite\05_Plane\2025-09-23 LP WEA-Standorte + Schnitte Planung neuer Masttyp 163+175.dwg



Schnitt 1

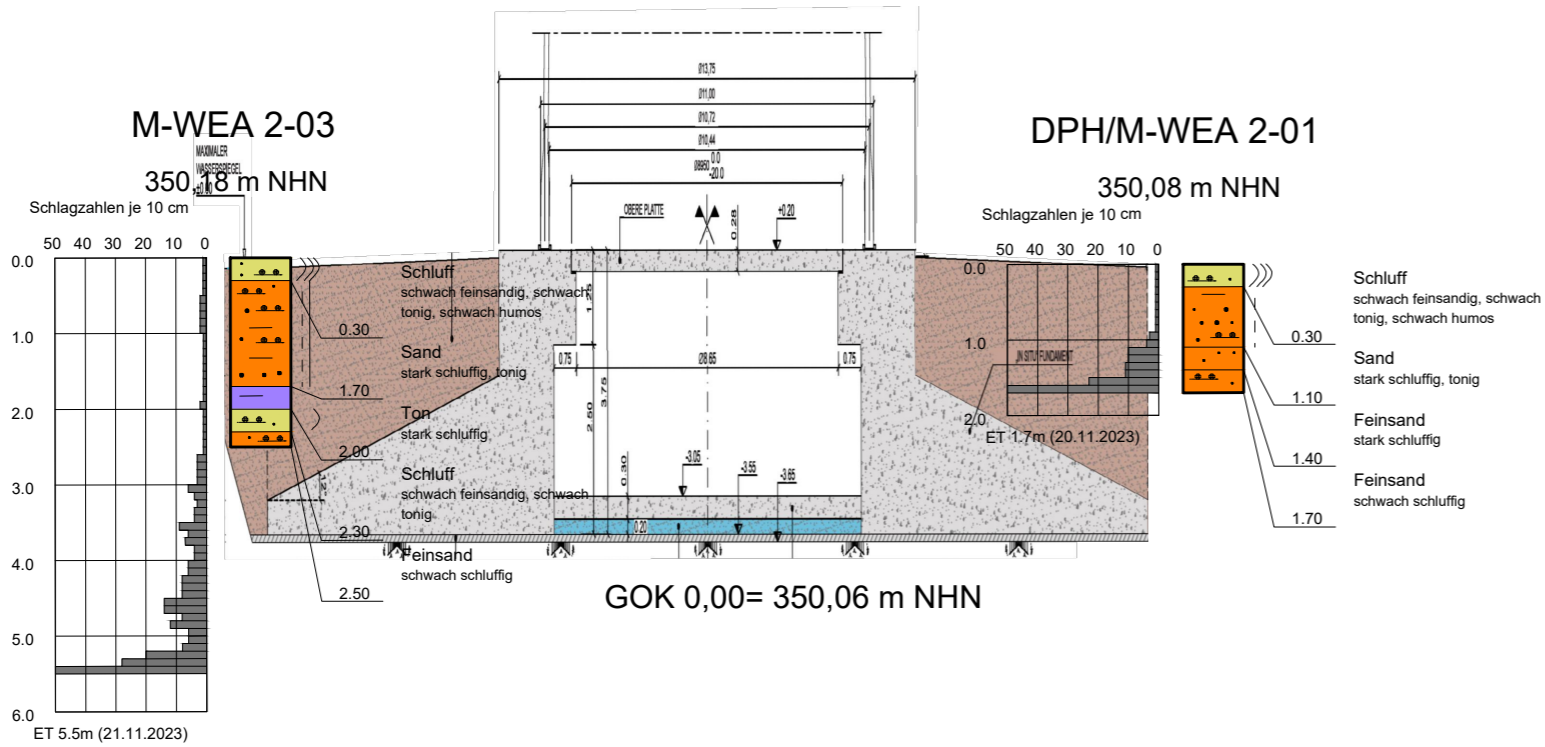

Schnitt 2

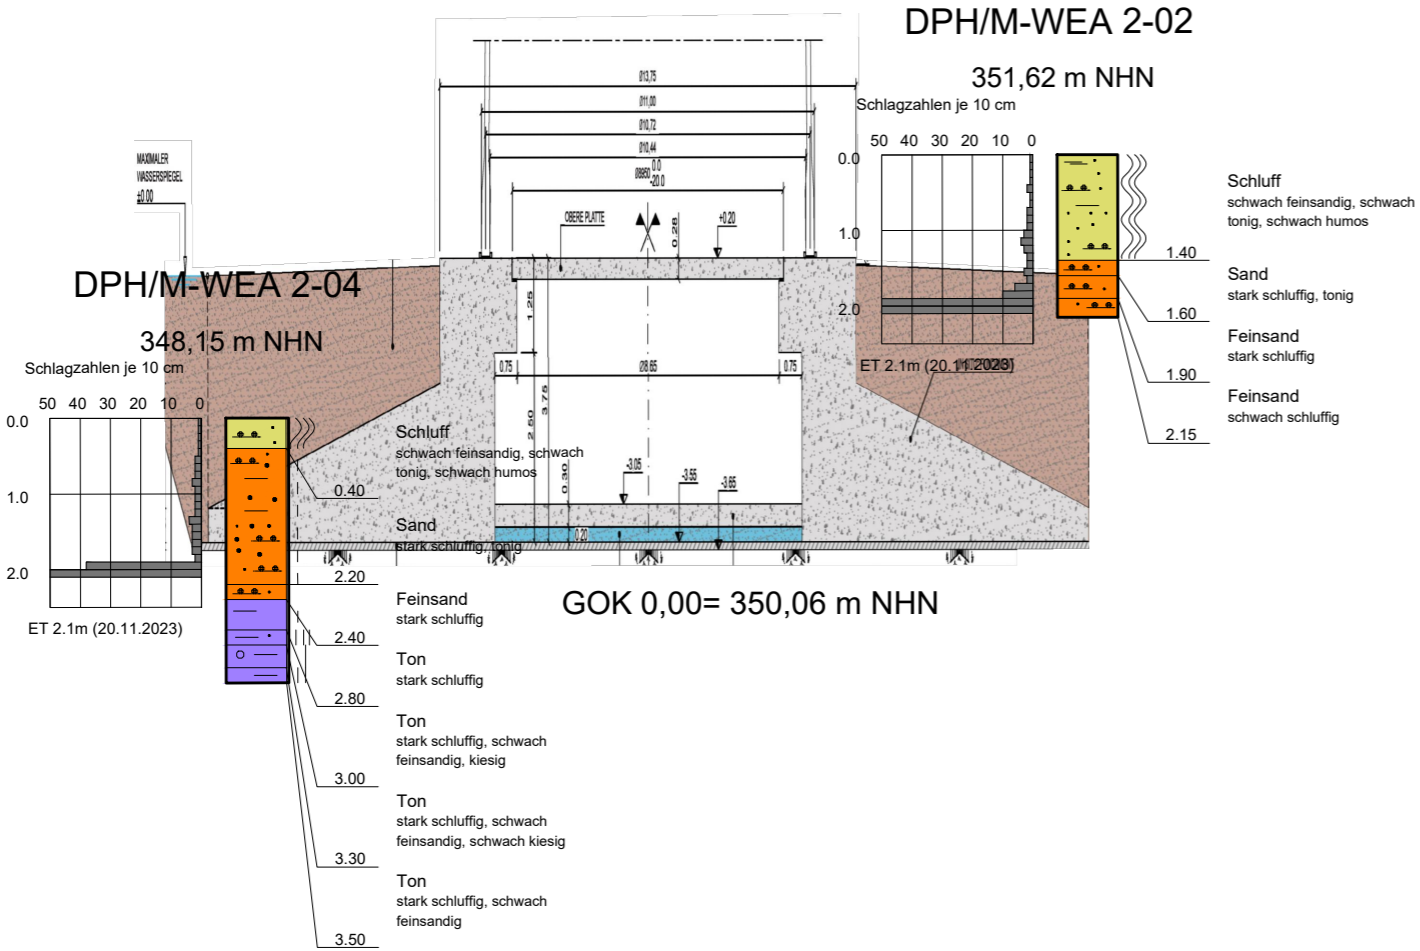


Einzeldarstellung

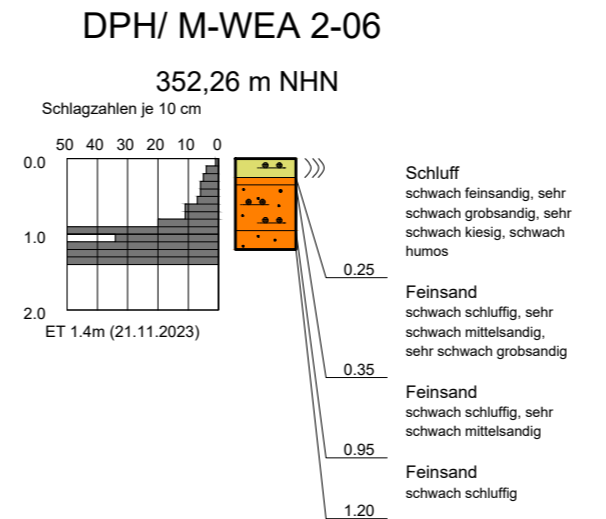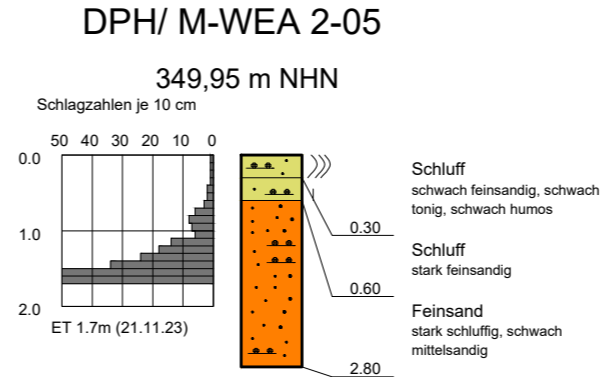

Übersichtslageplan (Maßstab 1:1.000)




Nr.:	Art der Änderung	Bearbeiter:	Dipl.- Geol. Deichmann	Anlage 2.2
1	23.09.2025 Fundamente Änderung: Nordex 175	EDV-Pfad:	222_23\05 Plaene	
		Projekt Nr.:	222/23	
		Maßstab:	1:250/100	
		Geprüft am :		
				Datum: Januar 2024/September 2025
				Gezeichnet: PP
				Unterschrift :

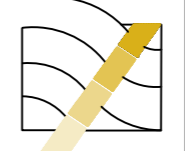
Bauherr:	WP Rotes Land Erlinghausen GmbH & Co. KG Ringstraße 27 34431 Marsberg
Bauvorhaben :	Windpark Erlinghausen - Baugrunderkundung und Gründungsberatung, hydrogeologisches Gutachten WEA 1 bis 6 NRW-Seite
Darstellung :	Schnitte WEA 2
	
DAS BAUGRUND INSTITUT Dipl.-Ing. Knierim GmbH Wolfhager Straße 427 , 34128 Kassel-Harleshausen Tel.: 0561/96994-0; Fax: 0561/96994-55, E-Mail: kassel@dasbaugrundinstitut.de	

K:\2023\222_23 Windpark Erlinghausen NRW Seite\05_Plane\2025-09-23 LP WEA-Standorte + Schnitte Planung neuer Masttyp 163+175.dwg


Schnitt 2

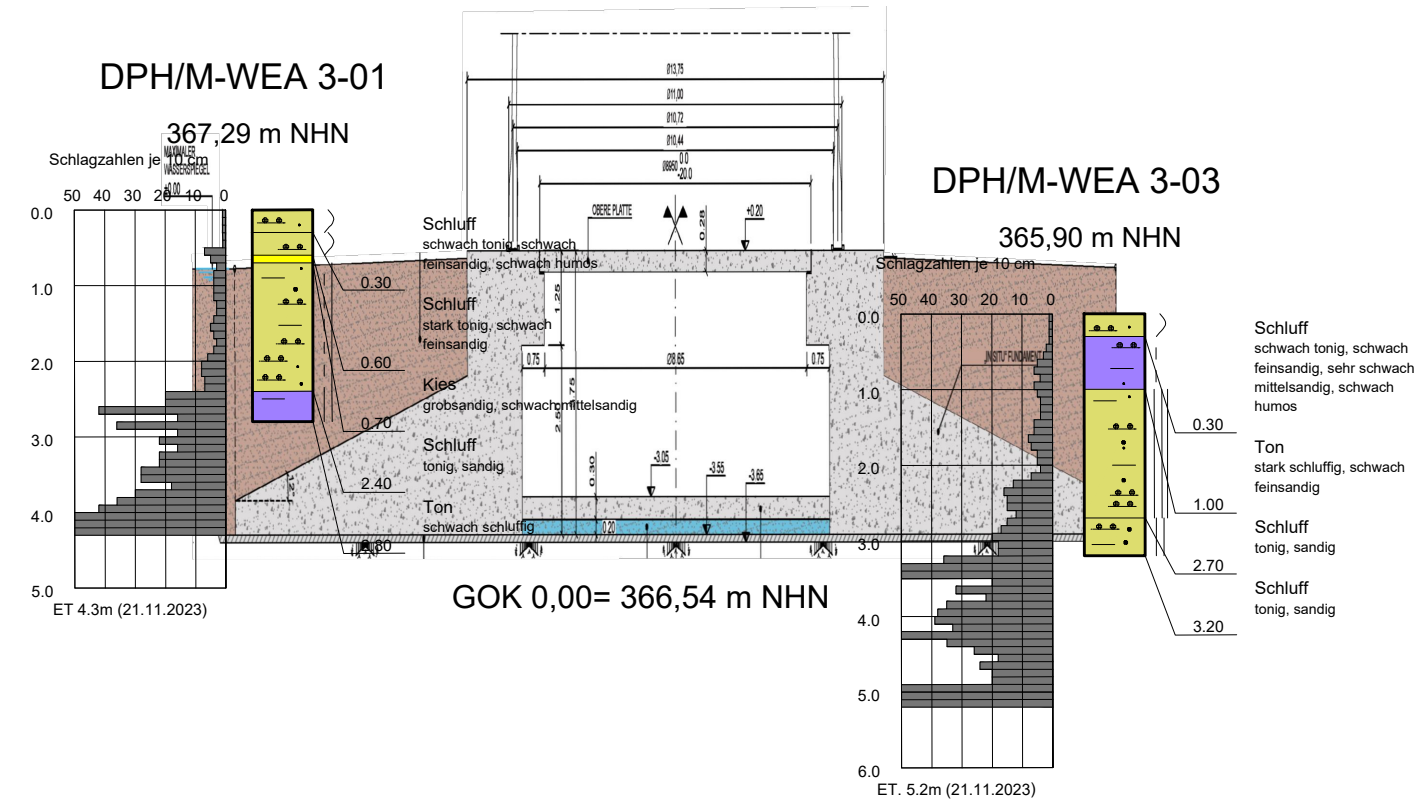


DPH/ M-WEA 3-06 (Proj.)

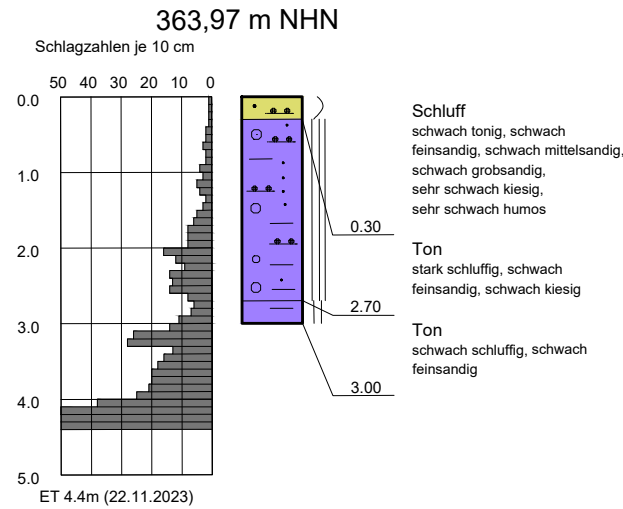

Übersichtslageplan (Maßstab 1:1.000)

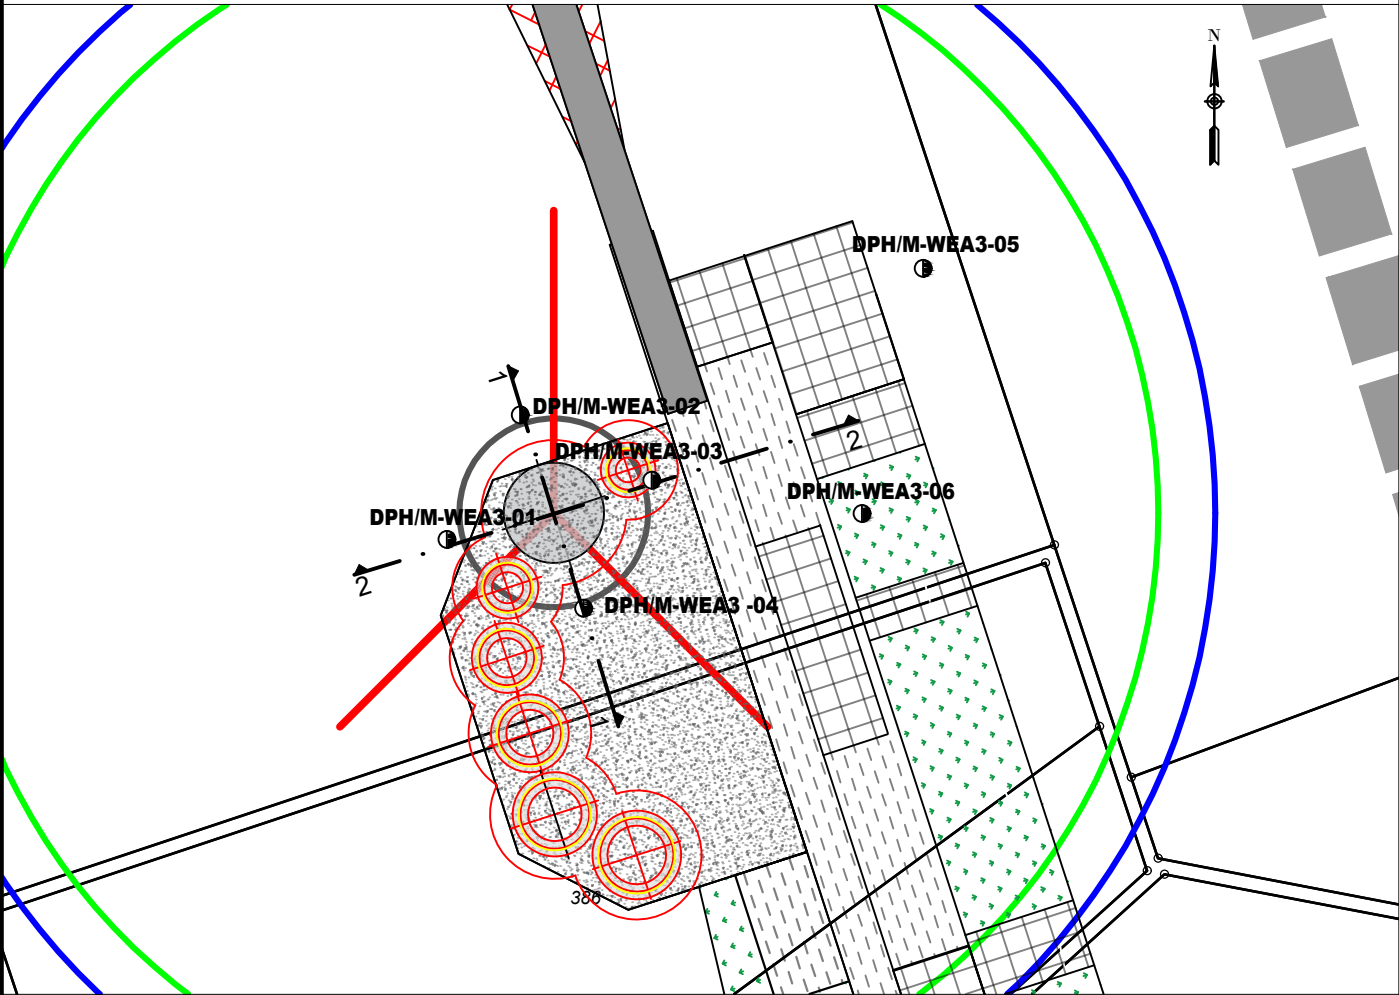


Schnitt 1

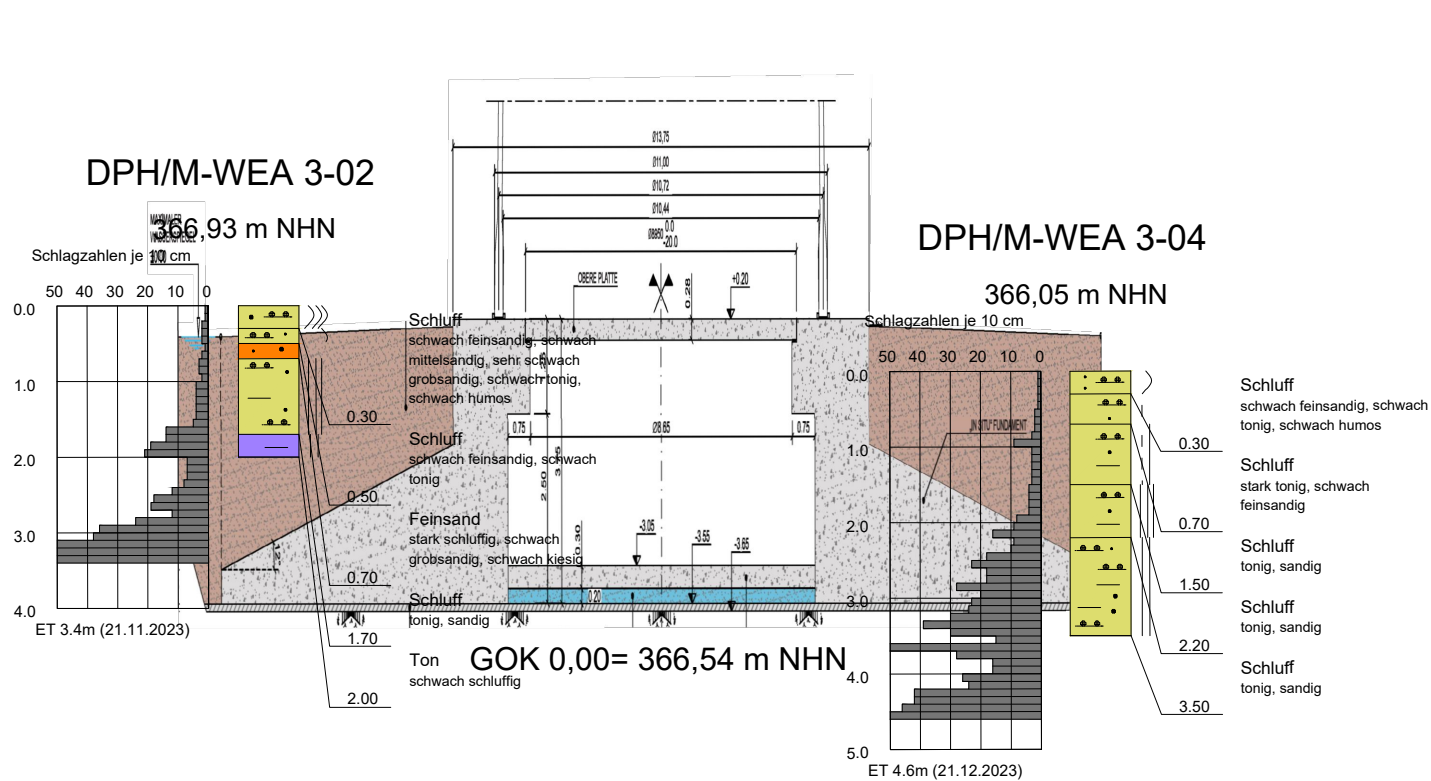


Einzeldarstellung

DPH/ M-WEA 3-05

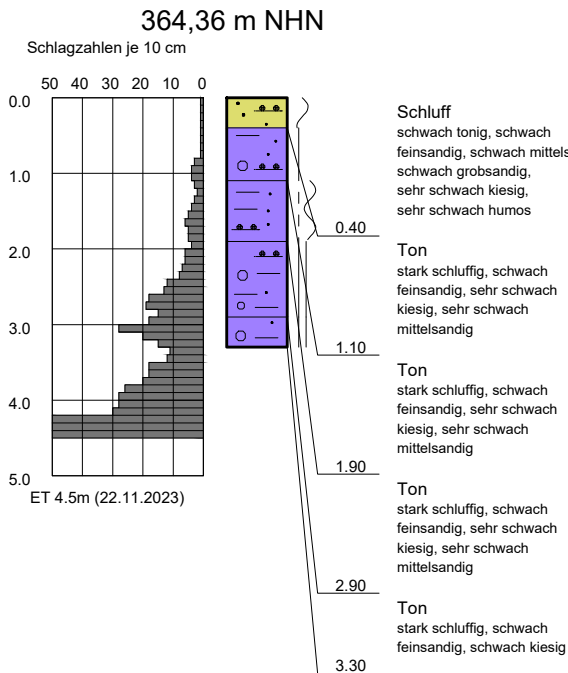

Legende

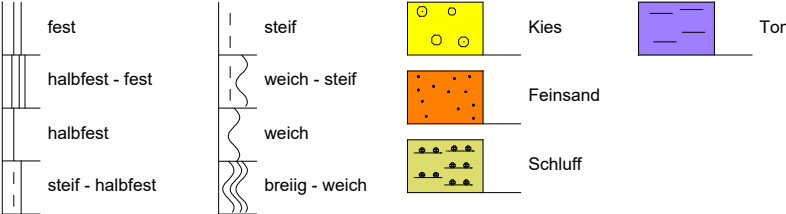

Nr.:	Art der Änderung	Bearbeiter:	Dipl.- Geol. Deichmann	Anlage 2.3
1	23.09.2025 Fundamente Änderung: Nordex 175	EDV-Pfad:	222_23\05 Plaene	
		Projekt Nr.:	222/23	Datum: Januar 2024/September 2025
		Maßstab:	1: 250/100	Gezeichnet: PP
		Geprüft am :		Unterschrift :


Bauherr: **WP Rotes Land Erlinghausen GmbH & Co. KG**
Ringstraße 27 34431 Marsberg

Bauvorhaben : **Windpark Erlinghausen**
- Baugrunderkundung und Gründungsberatung, hydrogeologisches Gutachten
WEA 1 bis 6 NRW-Seite


Darstellung : **Schnitte WEA 3**

DAS BAUGRUND INSTITUT
Dipl.-Ing. Knierim GmbH
Wolfhager Straße 427 , 34128 Kassel-Harleshausen
Tel.: 0561/96994-0; Fax: 0561/96994-55, E-Mail: kassel@dasbaugrundinstitut.de


Schnitt 1

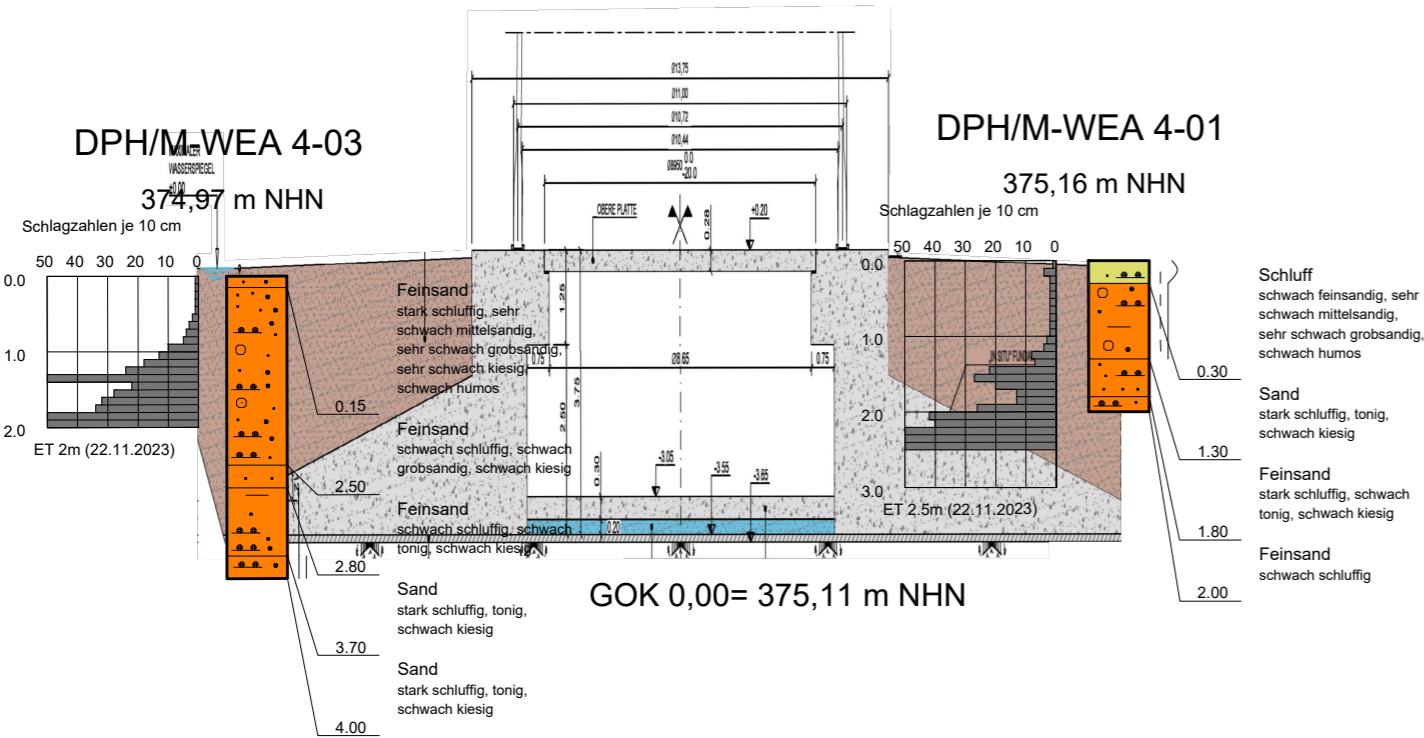


Einzeldarstellung

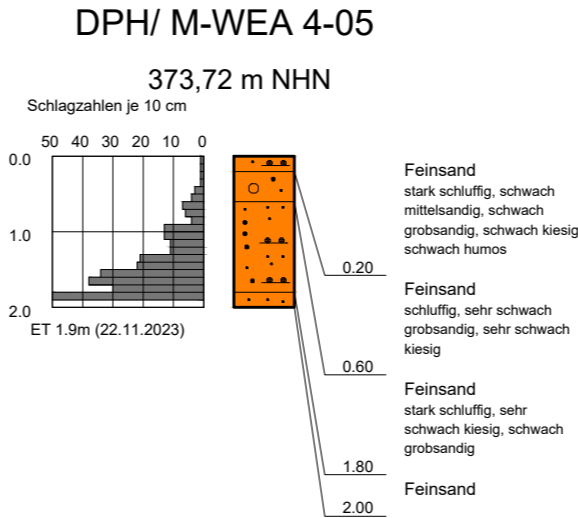



Übersichtlageplan (Maßstab 1:1.000)

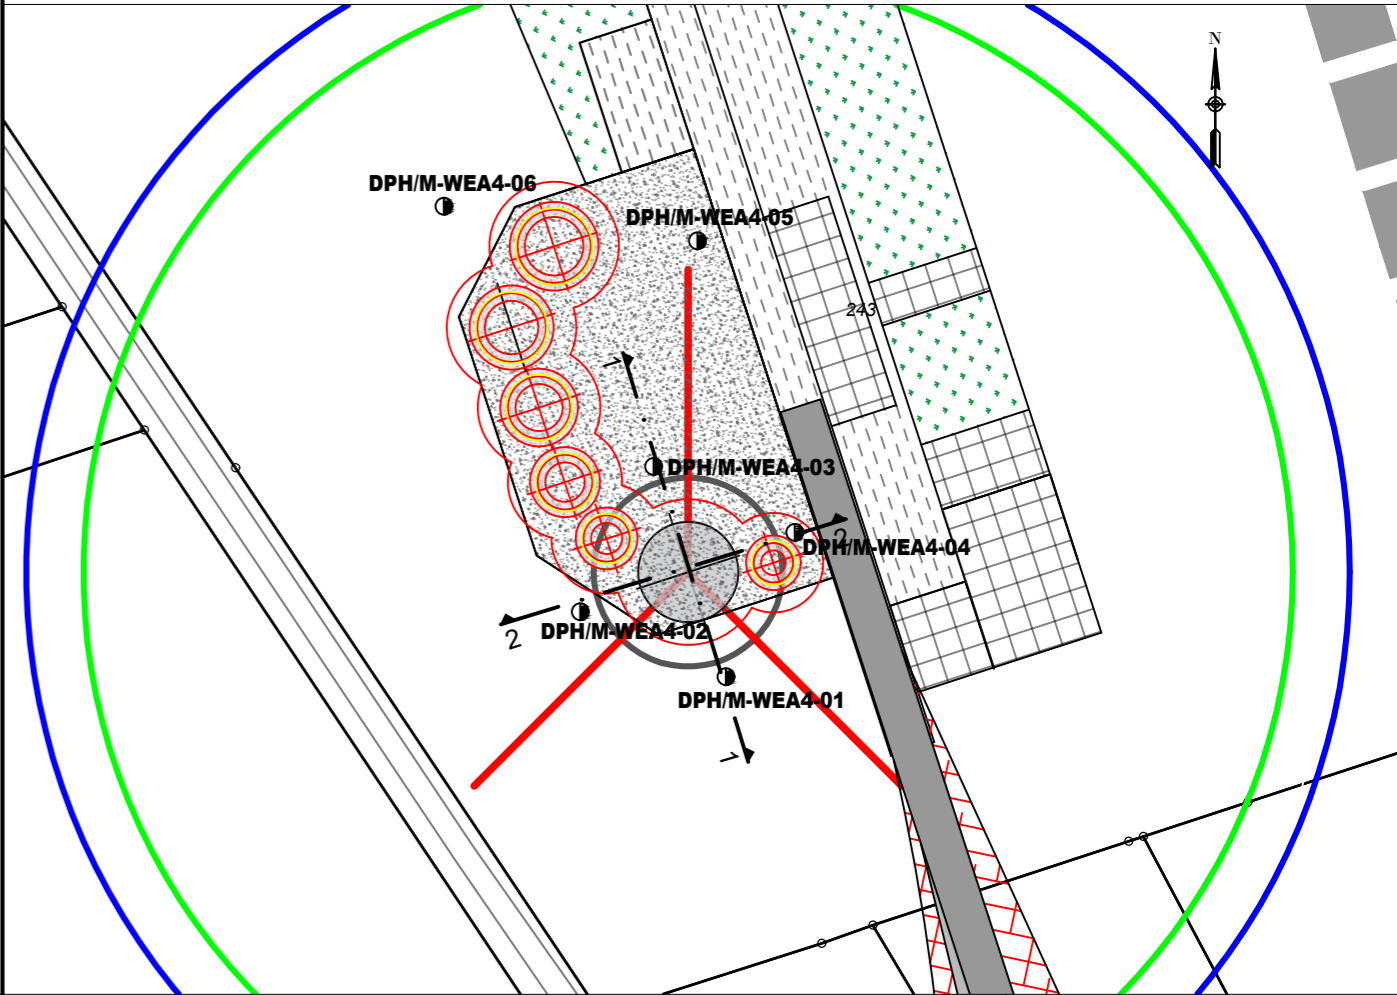

Schnitt 2

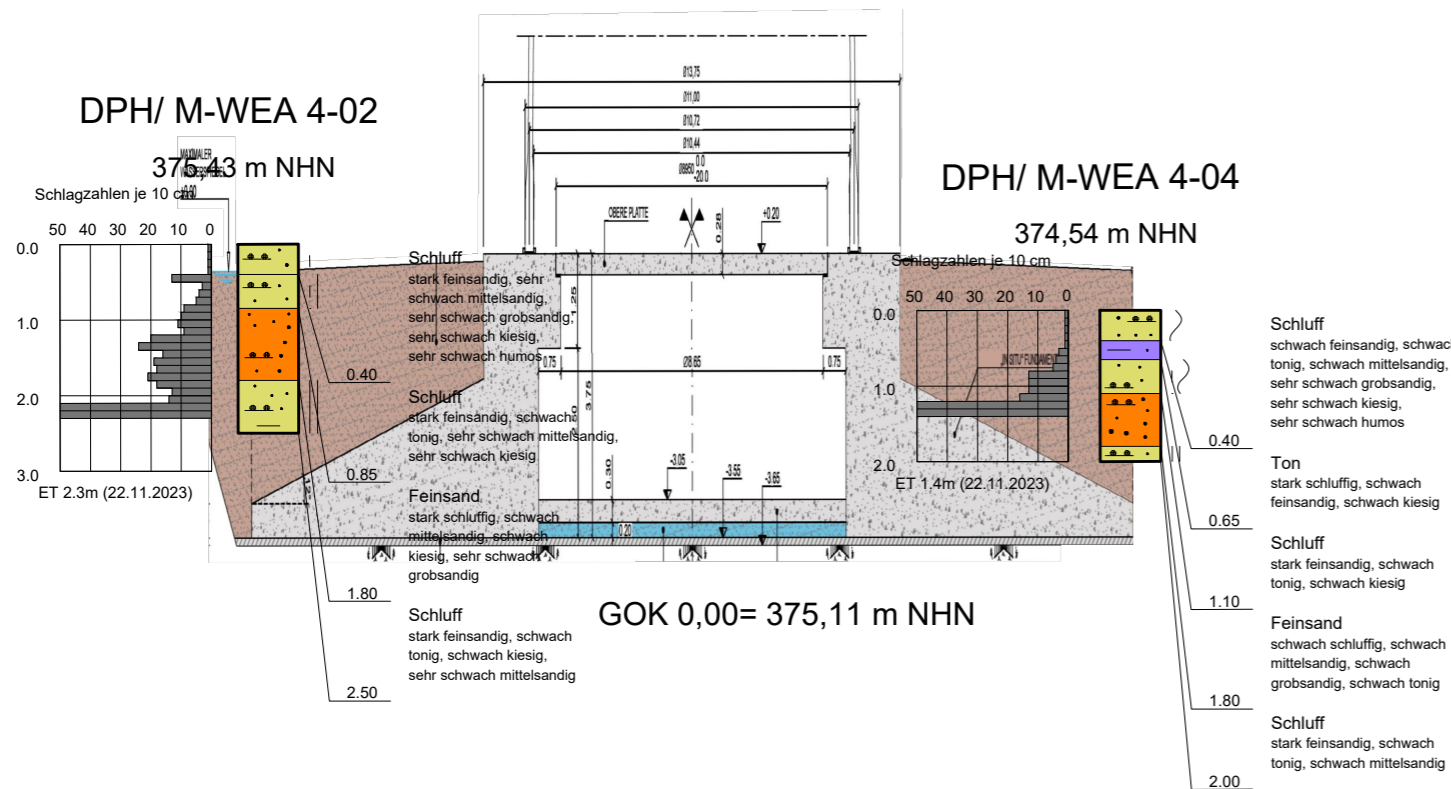

Einzeldarstellung

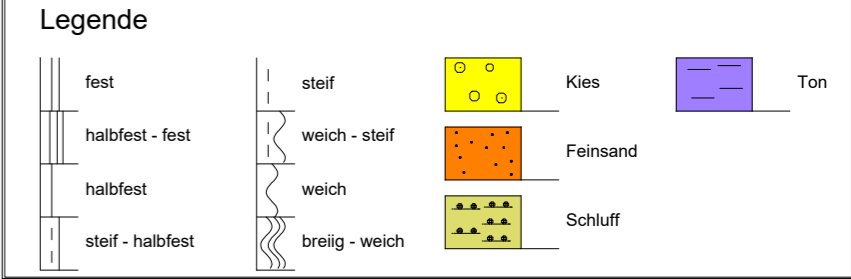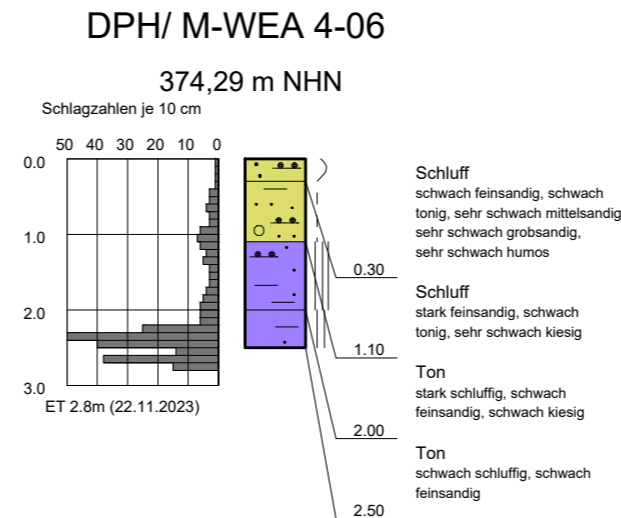


Nr.:		Art der Änderung	Bearbeiter:	Anlage 2.4	
1		23.09.2025 Fundamente Änderung: Nordex 175	Dipl.- Geol. Deichmann	EDV-Pfad:	222_23\05 Pläne
			Projekt Nr.:	222/23	Datum: Januar 2024/September 2025
			Maßstab:	1:250/100	Gezeichnet: PP
			Geprüft am :	Unterschrift :	

Bauherr: **WP Rotes Land Erlinghausen GmbH & Co. KG**
Ringstraße 27 34431 Marsberg

Bauvorhaben : **Windpark Erlinghausen**
- Baugrunderkundung und Gründungsberatung, hydrogeologisches Gutachten
WEA 1 bis 6 NRW-Seite


Darstellung : **Schnitte WEA 4**

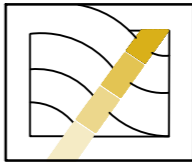


DAS BAUGRUND INSTITUT
Dipl.-Ing. Knierim GmbH
Wolfhager Straße 427 , 34128 Kassel-Harleshausen
Tel.: 0561/96994-0; Fax: 0561/96994-55, E-Mail: kassel@dasbaugrundinstitut.de

K:\2023\222_23 Windpark Erlinghausen NRW Seite\05_Plane\2025-09-23 LP WEA-Standorte + Schnitte Planung neuer Masttyp 163+175.dwg


Schnitt 1

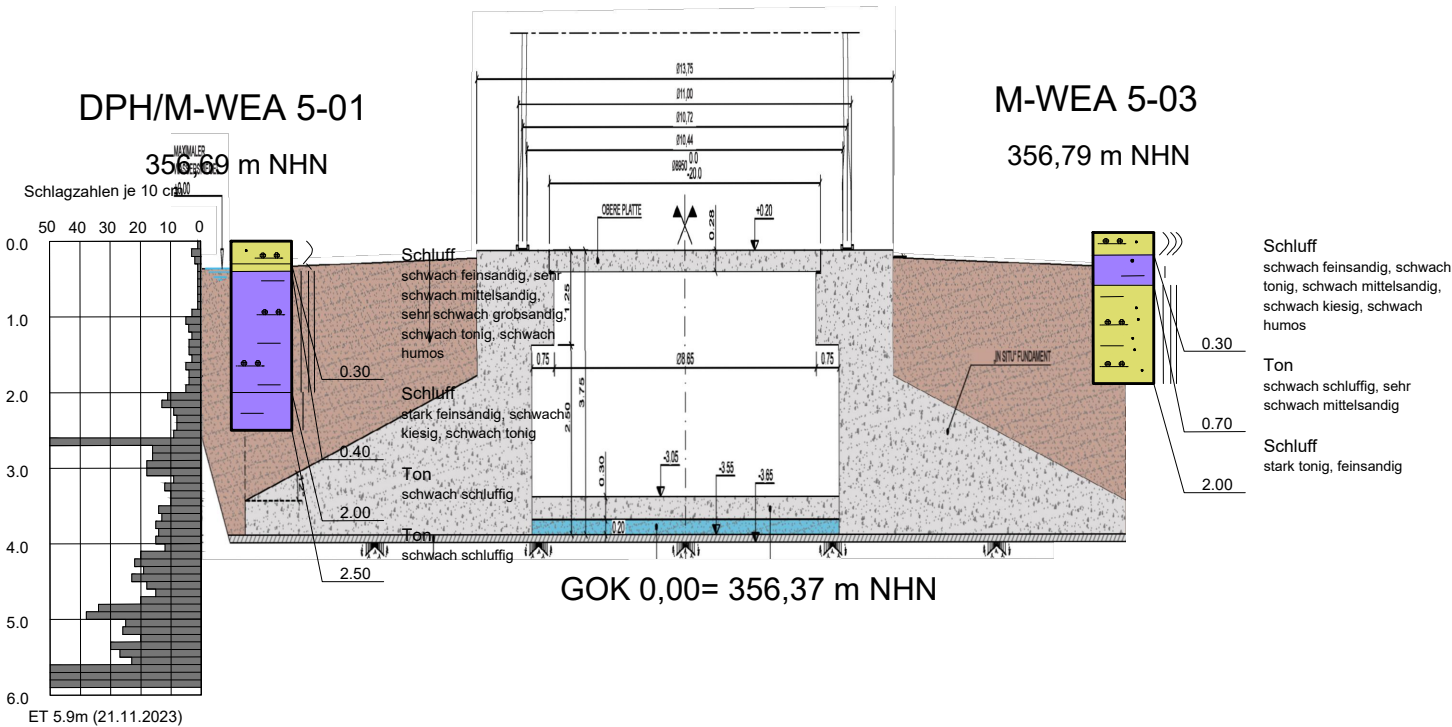


M-WEA 5-05 (Proj.)
355,71 m NHN

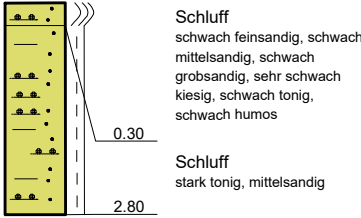

Übersichtslageplan (Maßstab 1:1.000)

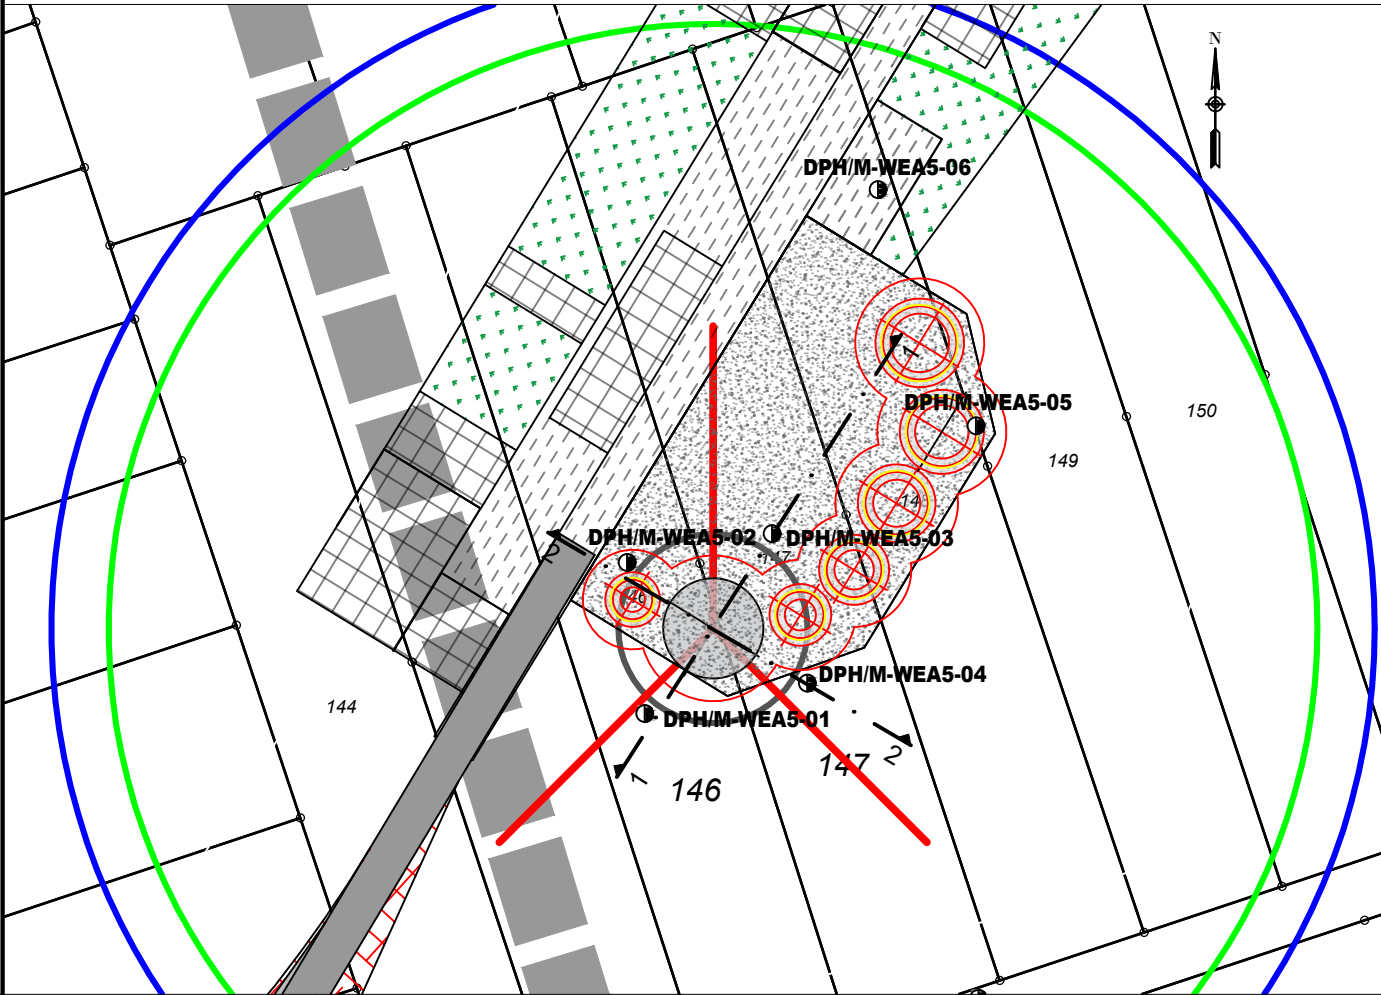


Schnitt 2

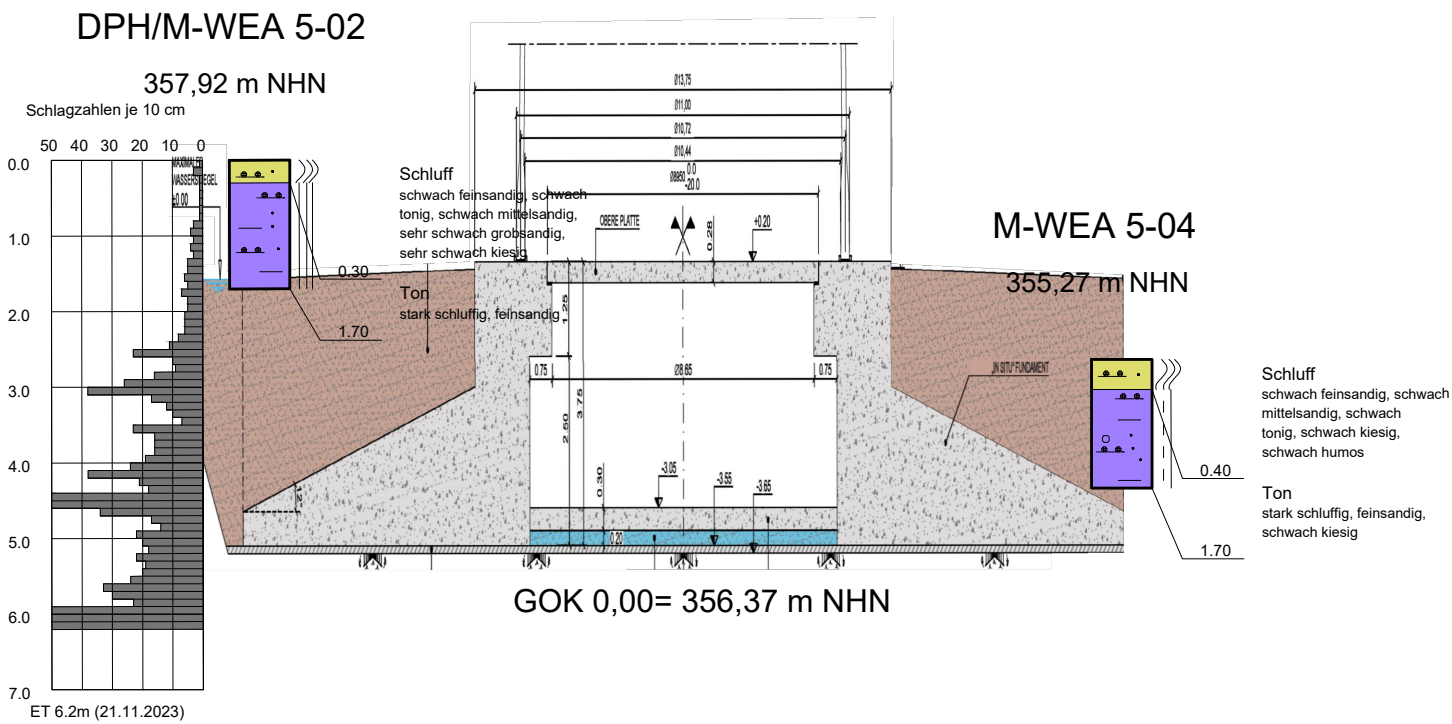


Einzeldarstellung

M-WEA 5-06
358,16 m NHN

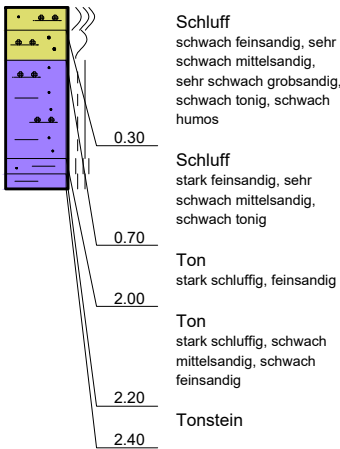

Legende

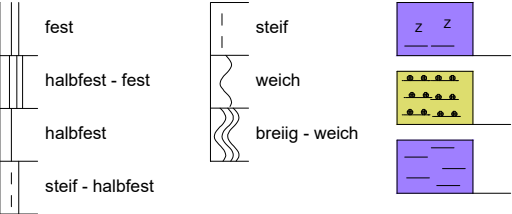


Nr.:	Art der Änderung	Bearbeiter:	Dipl.- Geol. Deichmann	Anlage 2.5
1	23.09.2025 Fundamente Änderung: Nordex 175	EDV-Pfad:	222_23\05 Plaene	
		Projekt Nr.:	222/23	
		Maßstab:	1: 250/100	
		Geprüft am :		Datum: Januar 2024/September 2025
				Gezeichnet: PP
				Unterschrift :

Bauherr: **WP Rotes Land Erlinghausen GmbH & Co. KG**
Ringstraße 27 34431 Marsberg

Bauvorhaben : **Windpark Erlinghausen**
- Baugrunderkundung und Gründungsberatung, hydrogeologisches Gutachten
WEA 1 bis 6 NRW-Seite

Darstellung : **Schnitte WEA 5**

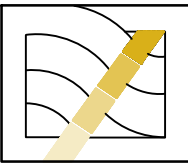


DAS BAUGRUND INSTITUT
Dipl.-Ing. Knierim GmbH


Wolfhager Straße 427 , 34128 Kassel-Harleshausen
Tel.: 0561/96994-0; Fax: 0561/96994-55, E-Mail: kassel@dasbaugrundinstitut.de

K:\2023\222_23 Windpark Erlinghausen NRW Seite\05_Plane\2024-08-28 LP WEA-Standorte + Schnitte Planung neuer Masttyp 163a-175.dwg


Schnitt 1

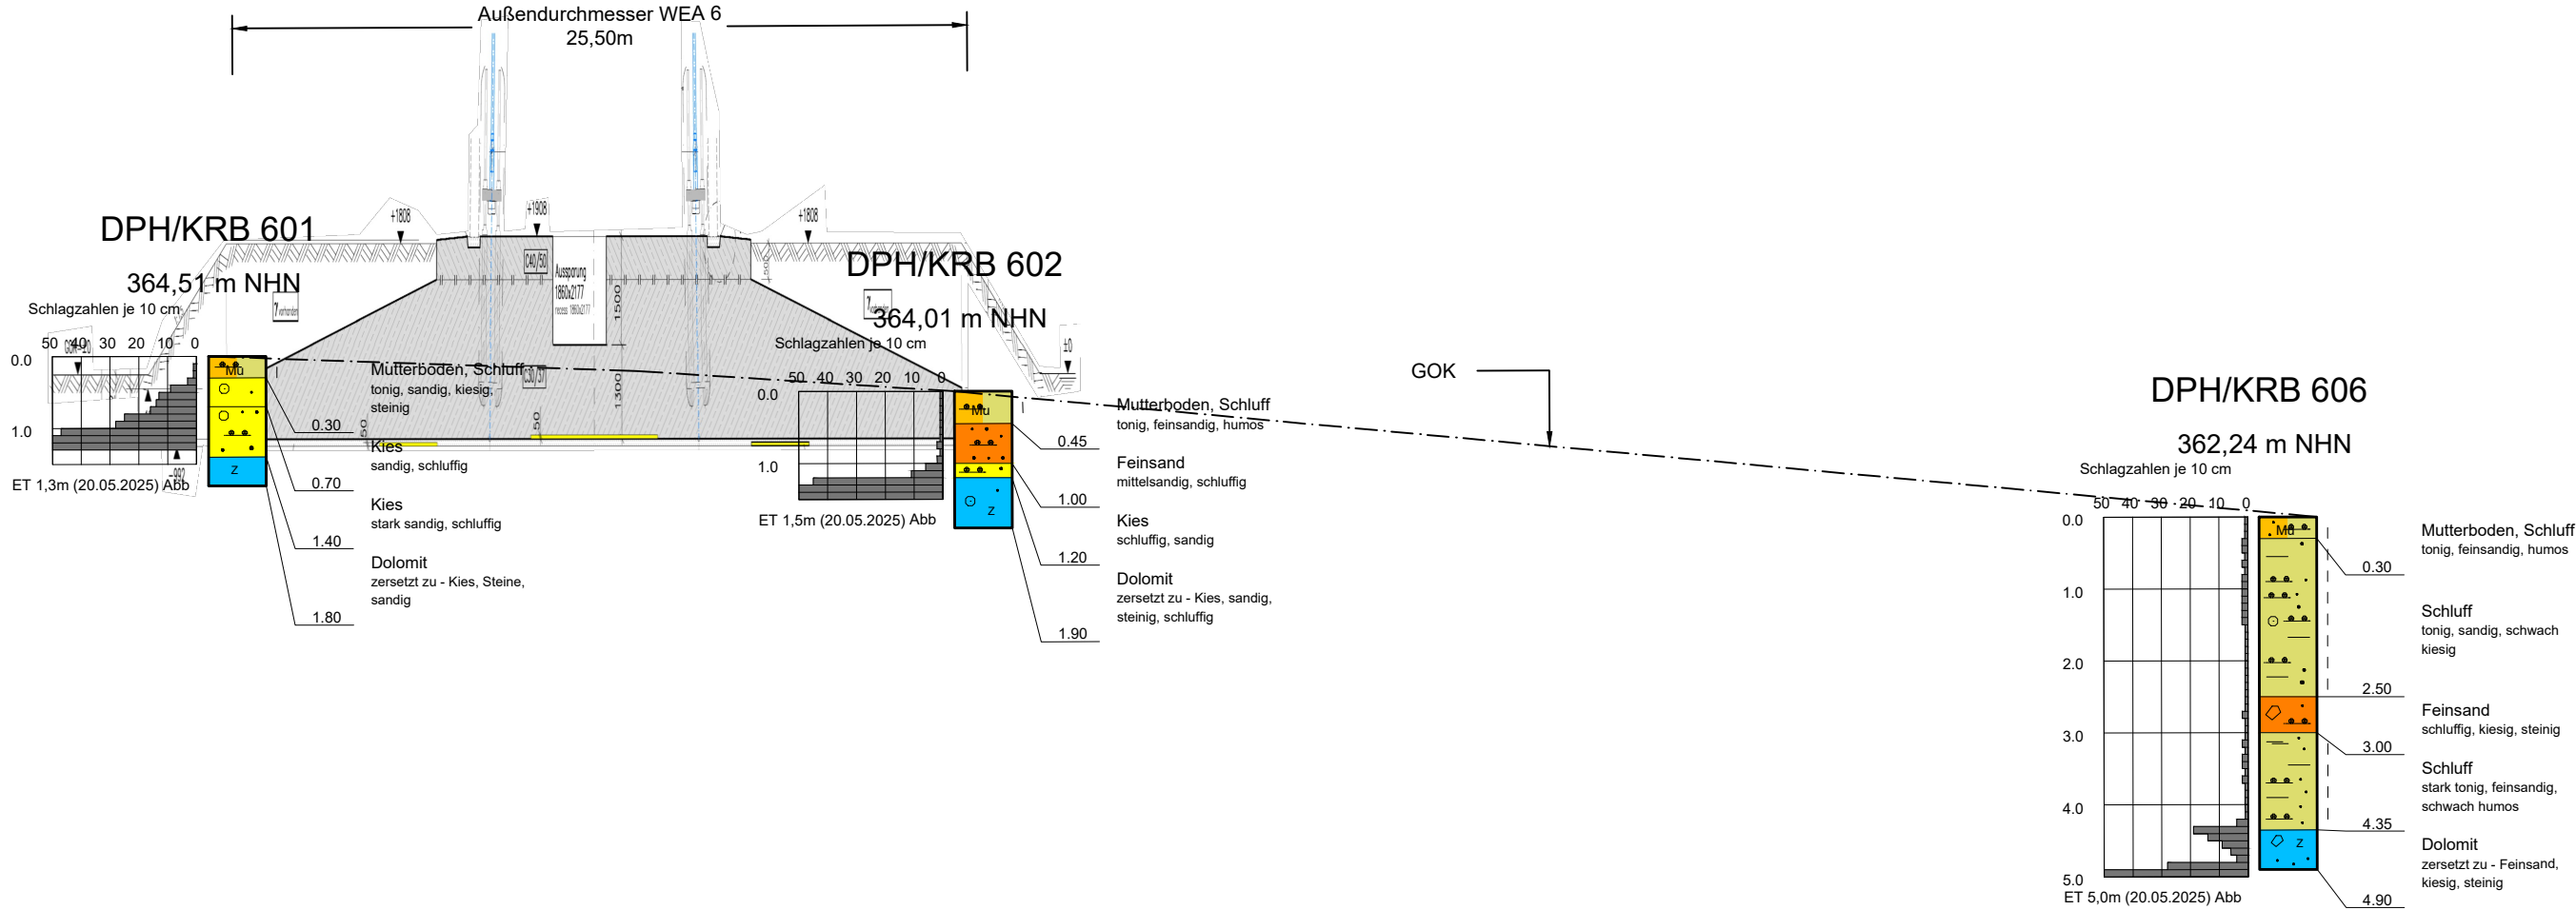


Übersichtslageplan (Maßstab 1:1.000)

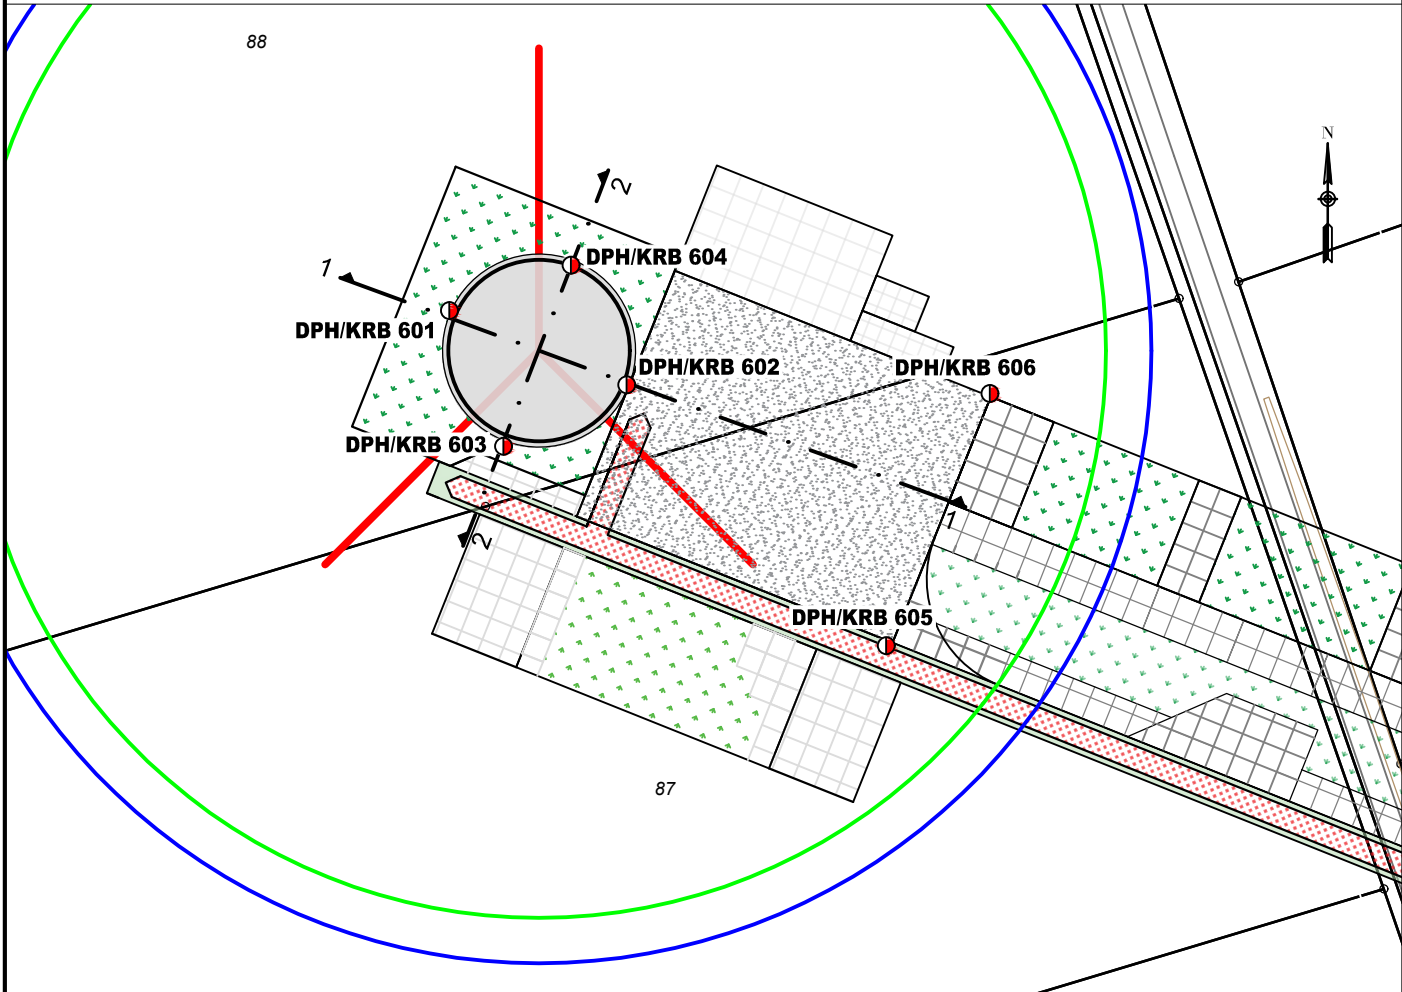


Schnitt 2

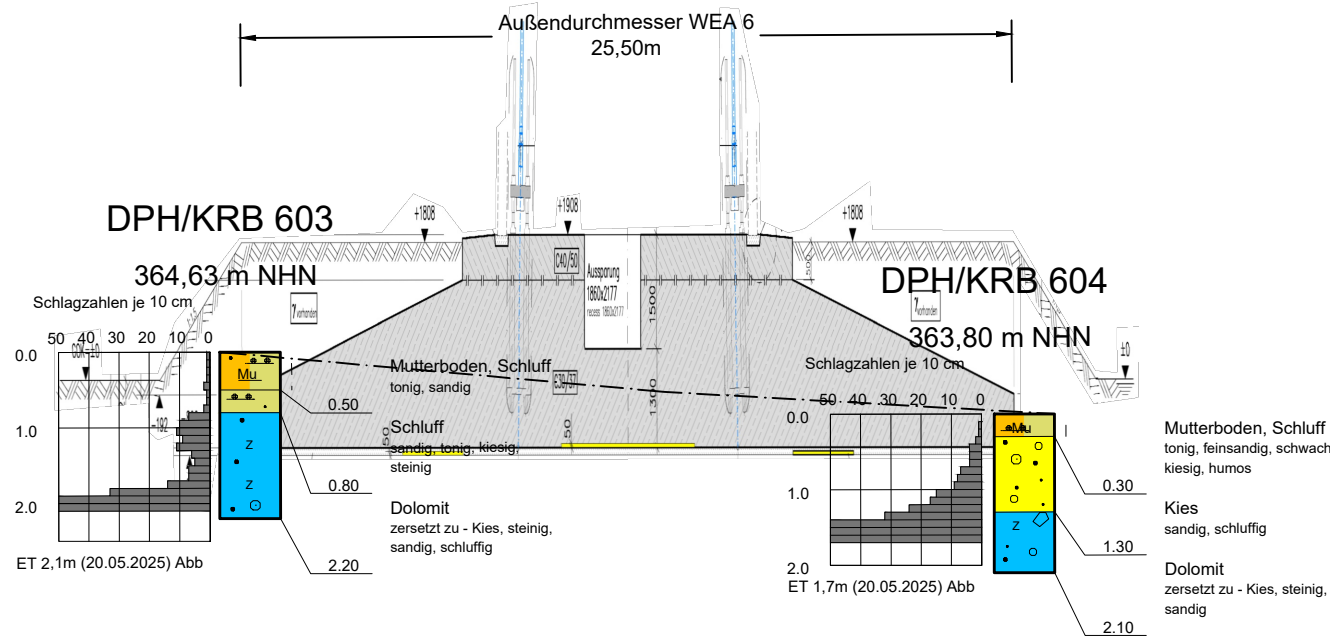

Einzeldarstellung

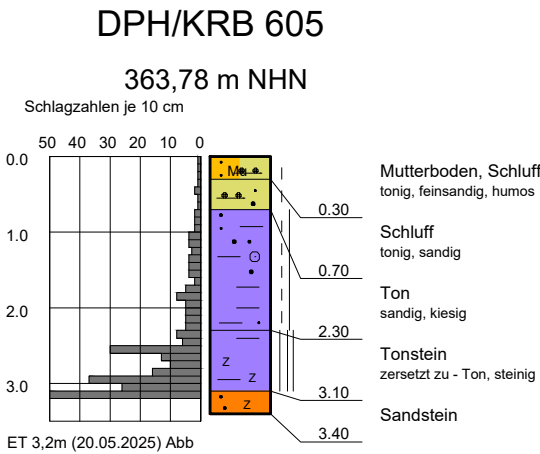

Legende

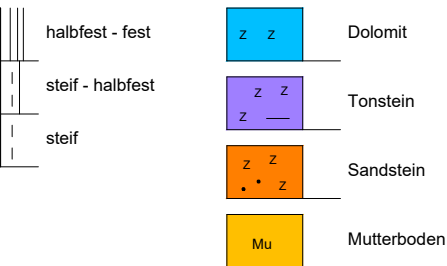

Nr.:	Art der Änderung	Bearbeiter:	Dipl.- Geol. Deichmann	Anlage 2
	2025-08-28 neuer Anlagentyp N163	EDV-Plad:	222_23\05 Plaene	
		Projekt Nr.:	222/23	Datum: Mai 2025
		Maßstab:	1: 250/100	Gezeichnet: PP/aHe
		Geprüft am :		Unterschrift :

WP Rotes Land Erlinghausen GmbH & Co. KG
Bauherr: Ringstraße 27 34431 Marsberg

Windpark Erlinghausen
Bauvorhaben : - Baugrunderkundung und Gründungsberatung, hydrogeologisches Gutachten WEA 1 bis 6 NRW-Seite

Darstellung : **Schnitte 1+2 WEA 6**

DAS BAUGRUND INSTITUT
Dipl.-Ing. Knierim GmbH
Wolfhager Straße 427 , 34128 Kassel-Harleshausen
Tel.: 0561/96994-0; Fax: 0561/96994-55, E-Mail: kassel@dasbaugrundinstitut.de