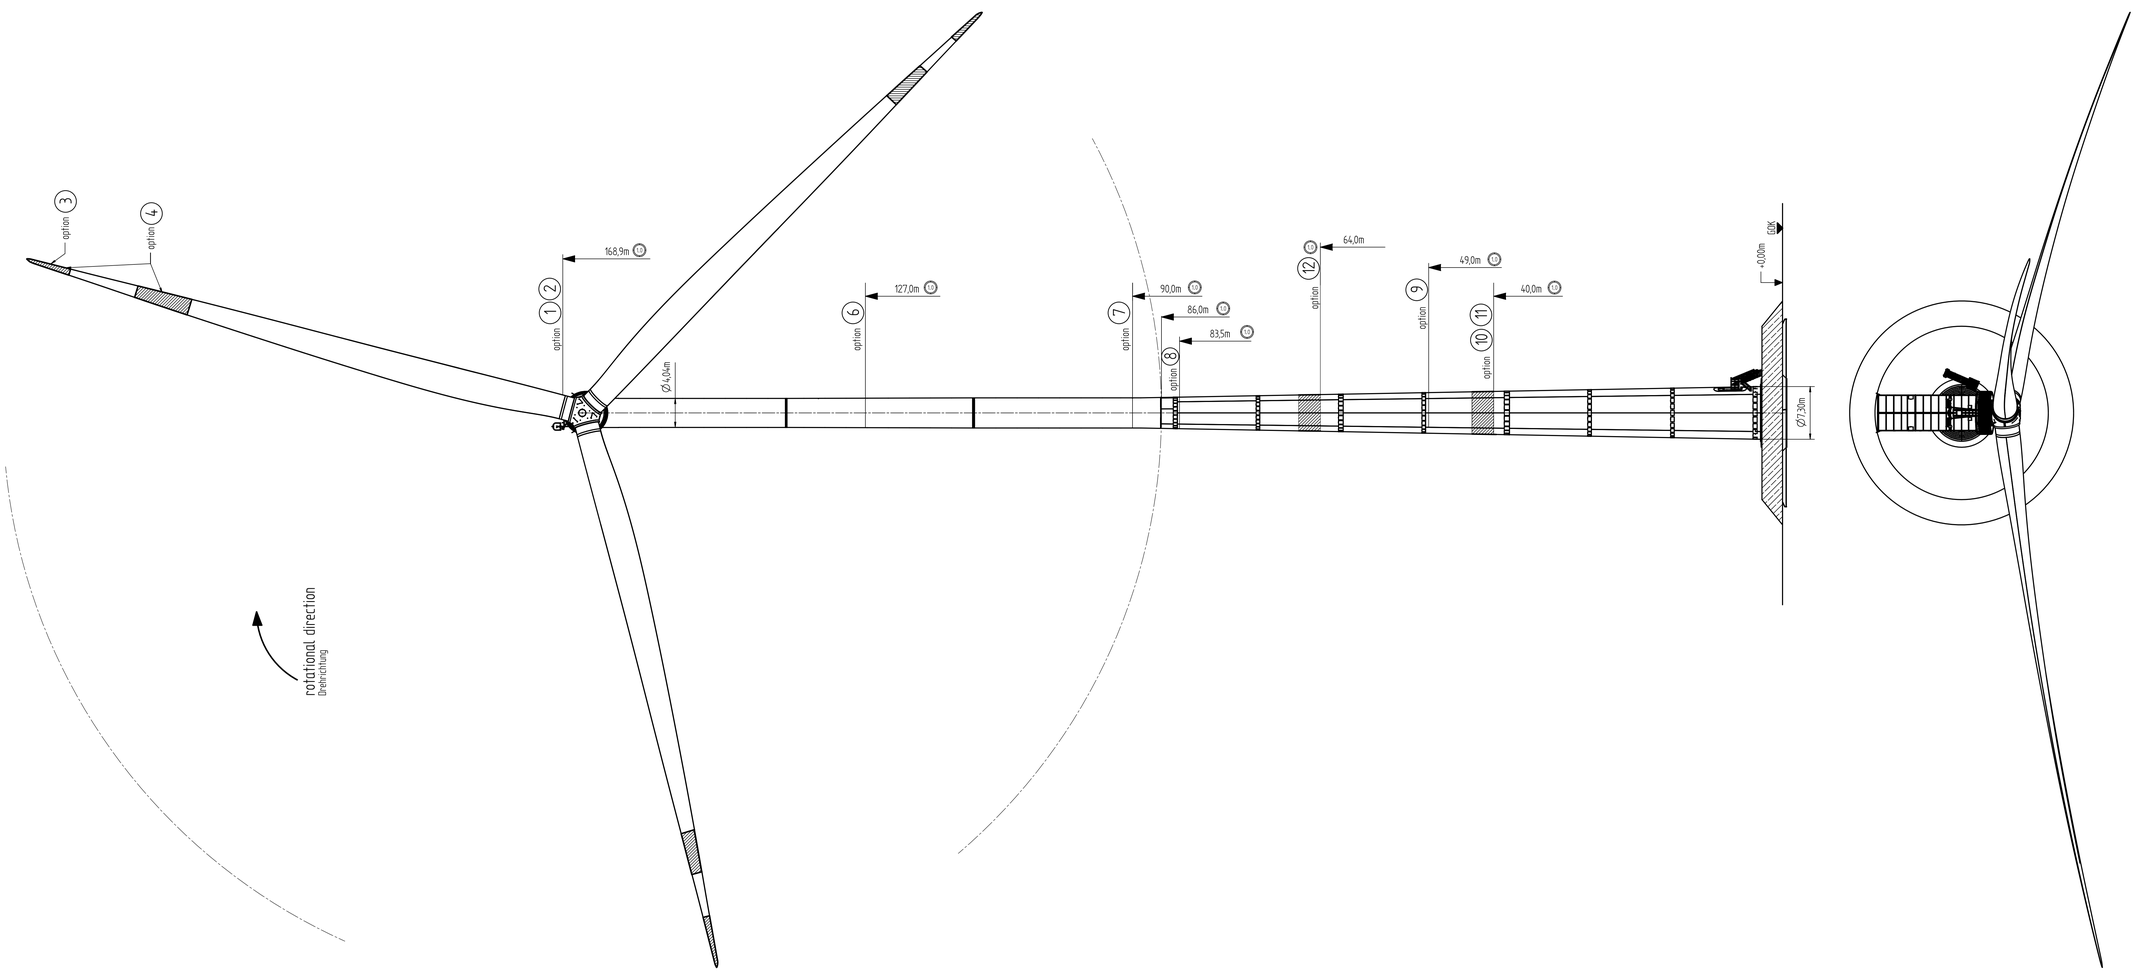

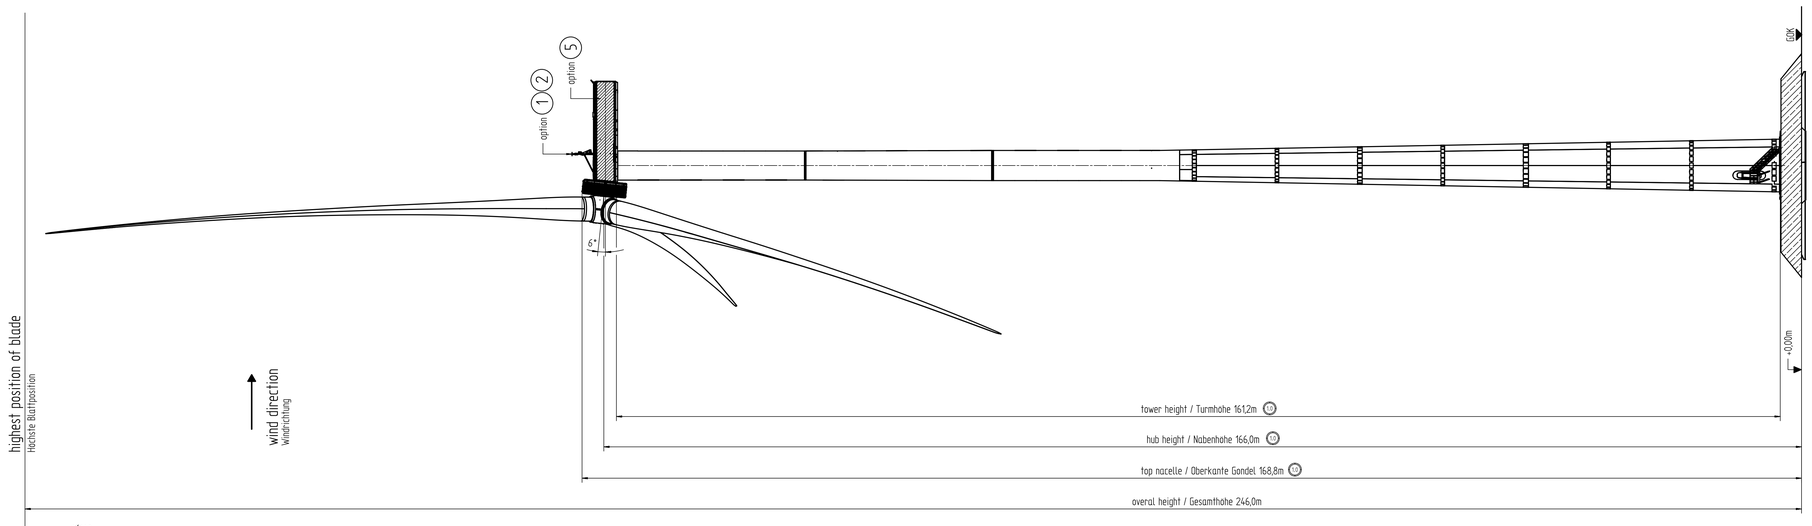

project-specific data /
projektbezogene Angaben

project / Projekt:

ground elevation above sea level /
Geländehöhe über NHN

total elevation above sea level /
Gesamthöhe über NHN

FOK: top foundation / Fundamentoberkante
GOK: top ground / Geländeoberkante

options / Optionen:

① nighttime marking / Nachtkennzeichnung: W – red / W – rot	
② daytime marking / Tageskennzeichnung: white strobe lights with visibility reduction weißes Blitzlicht mit Sichtweitenreduzierung	
③ daytime marking / Tageskennzeichnung: 6m red (RAL 3020) grey rotor blade (RAL 7035) 6m rot (RAL 3020) graues Rotorblatt (RAL 7035)	
④ daytime marking / Tageskennzeichnung: red/grey/red (RAL 3020 / RAL 7035 / RAL 3020) each 6m long rot/grau/rot (RAL 3020 / RAL 7035 / RAL 3020) je 6m lang	
⑤ daytime marking: double sided colour field on nacelle RAL 3020 Tageskennzeichnung: Farbfelder beidseitig an der Gondelverkleidung RAL 3020	
⑥ nighttime marking / Nachtkennzeichnung: obstruction beacon on every tower axis / Hindernisfeuer auf jeder Turmachse	
⑦ nighttime marking / Nachtkennzeichnung: obstruction beacon on every tower axis / Hindernisfeuer auf jeder Turmachse	
⑧ nighttime marking / Nachtkennzeichnung: obstruction beacon on every tower axis / Hindernisfeuer auf jeder Turmachse	
⑨ nighttime marking / Nachtkennzeichnung: obstruction beacon on every tower axis / Hindernisfeuer auf jeder Turmachse	
⑩ nighttime marking / Nachtkennzeichnung: obstruction beacon on every tower axis / Hindernisfeuer auf jeder Turmachse	
⑪ daytime marking / Tageskennzeichnung: 3m colour field RAL 3020 / 3m Farbfeld RAL 3020	
(15) ⑫ daytime marking forest sites / Tageskennzeichnung Waldstandort 3m colour field RAL 3020 / 3m Farbfeld RAL 3020	

©This drawing is owned by ENERCON GmbH.
It is copyrighted and at the same time a trade secret within the meaning of § 17 UWG.
Dieses ENERCON Dokument ist urheberrechtlich geschützt.
Es ist ausschließliches Eigentum der Firma ENERCON GmbH.
Die Information ist vertraulich und muss zugleich als Betriebsgeheimnis im Sinne des § 17 UWG gilt.

ENERCON
ENERGY FOR THE WORLD

Scale / Maßstab	1:300	Overall weight / Anlagen Gewicht: kg
Material / Werkstoff	S355J0+1,0553+EN10025	
Document type / Dokumentart	Layout drawing Übersichtszeichnung	Rev. TL
Project / Projekt	Hybrid steeltower E-160 EP5 E3-HST-166-FB-C-01 Hybrider Stahlturm E-160 EP5 E3-HST-166-FB-C-01	
Created at / by / Erstellt am / von	2025-06-23 14:21, WF0000426119	
Drawing Number / Zeichnungsnummer	D03139995/1.0-de/en	Sheet / Blatt 1/1
Approved at / by / Freigegeben am / von	2025-06-23 00053154	
Last revised at / by / Letzte Änderung am / von	2025-06-23 00039438	