


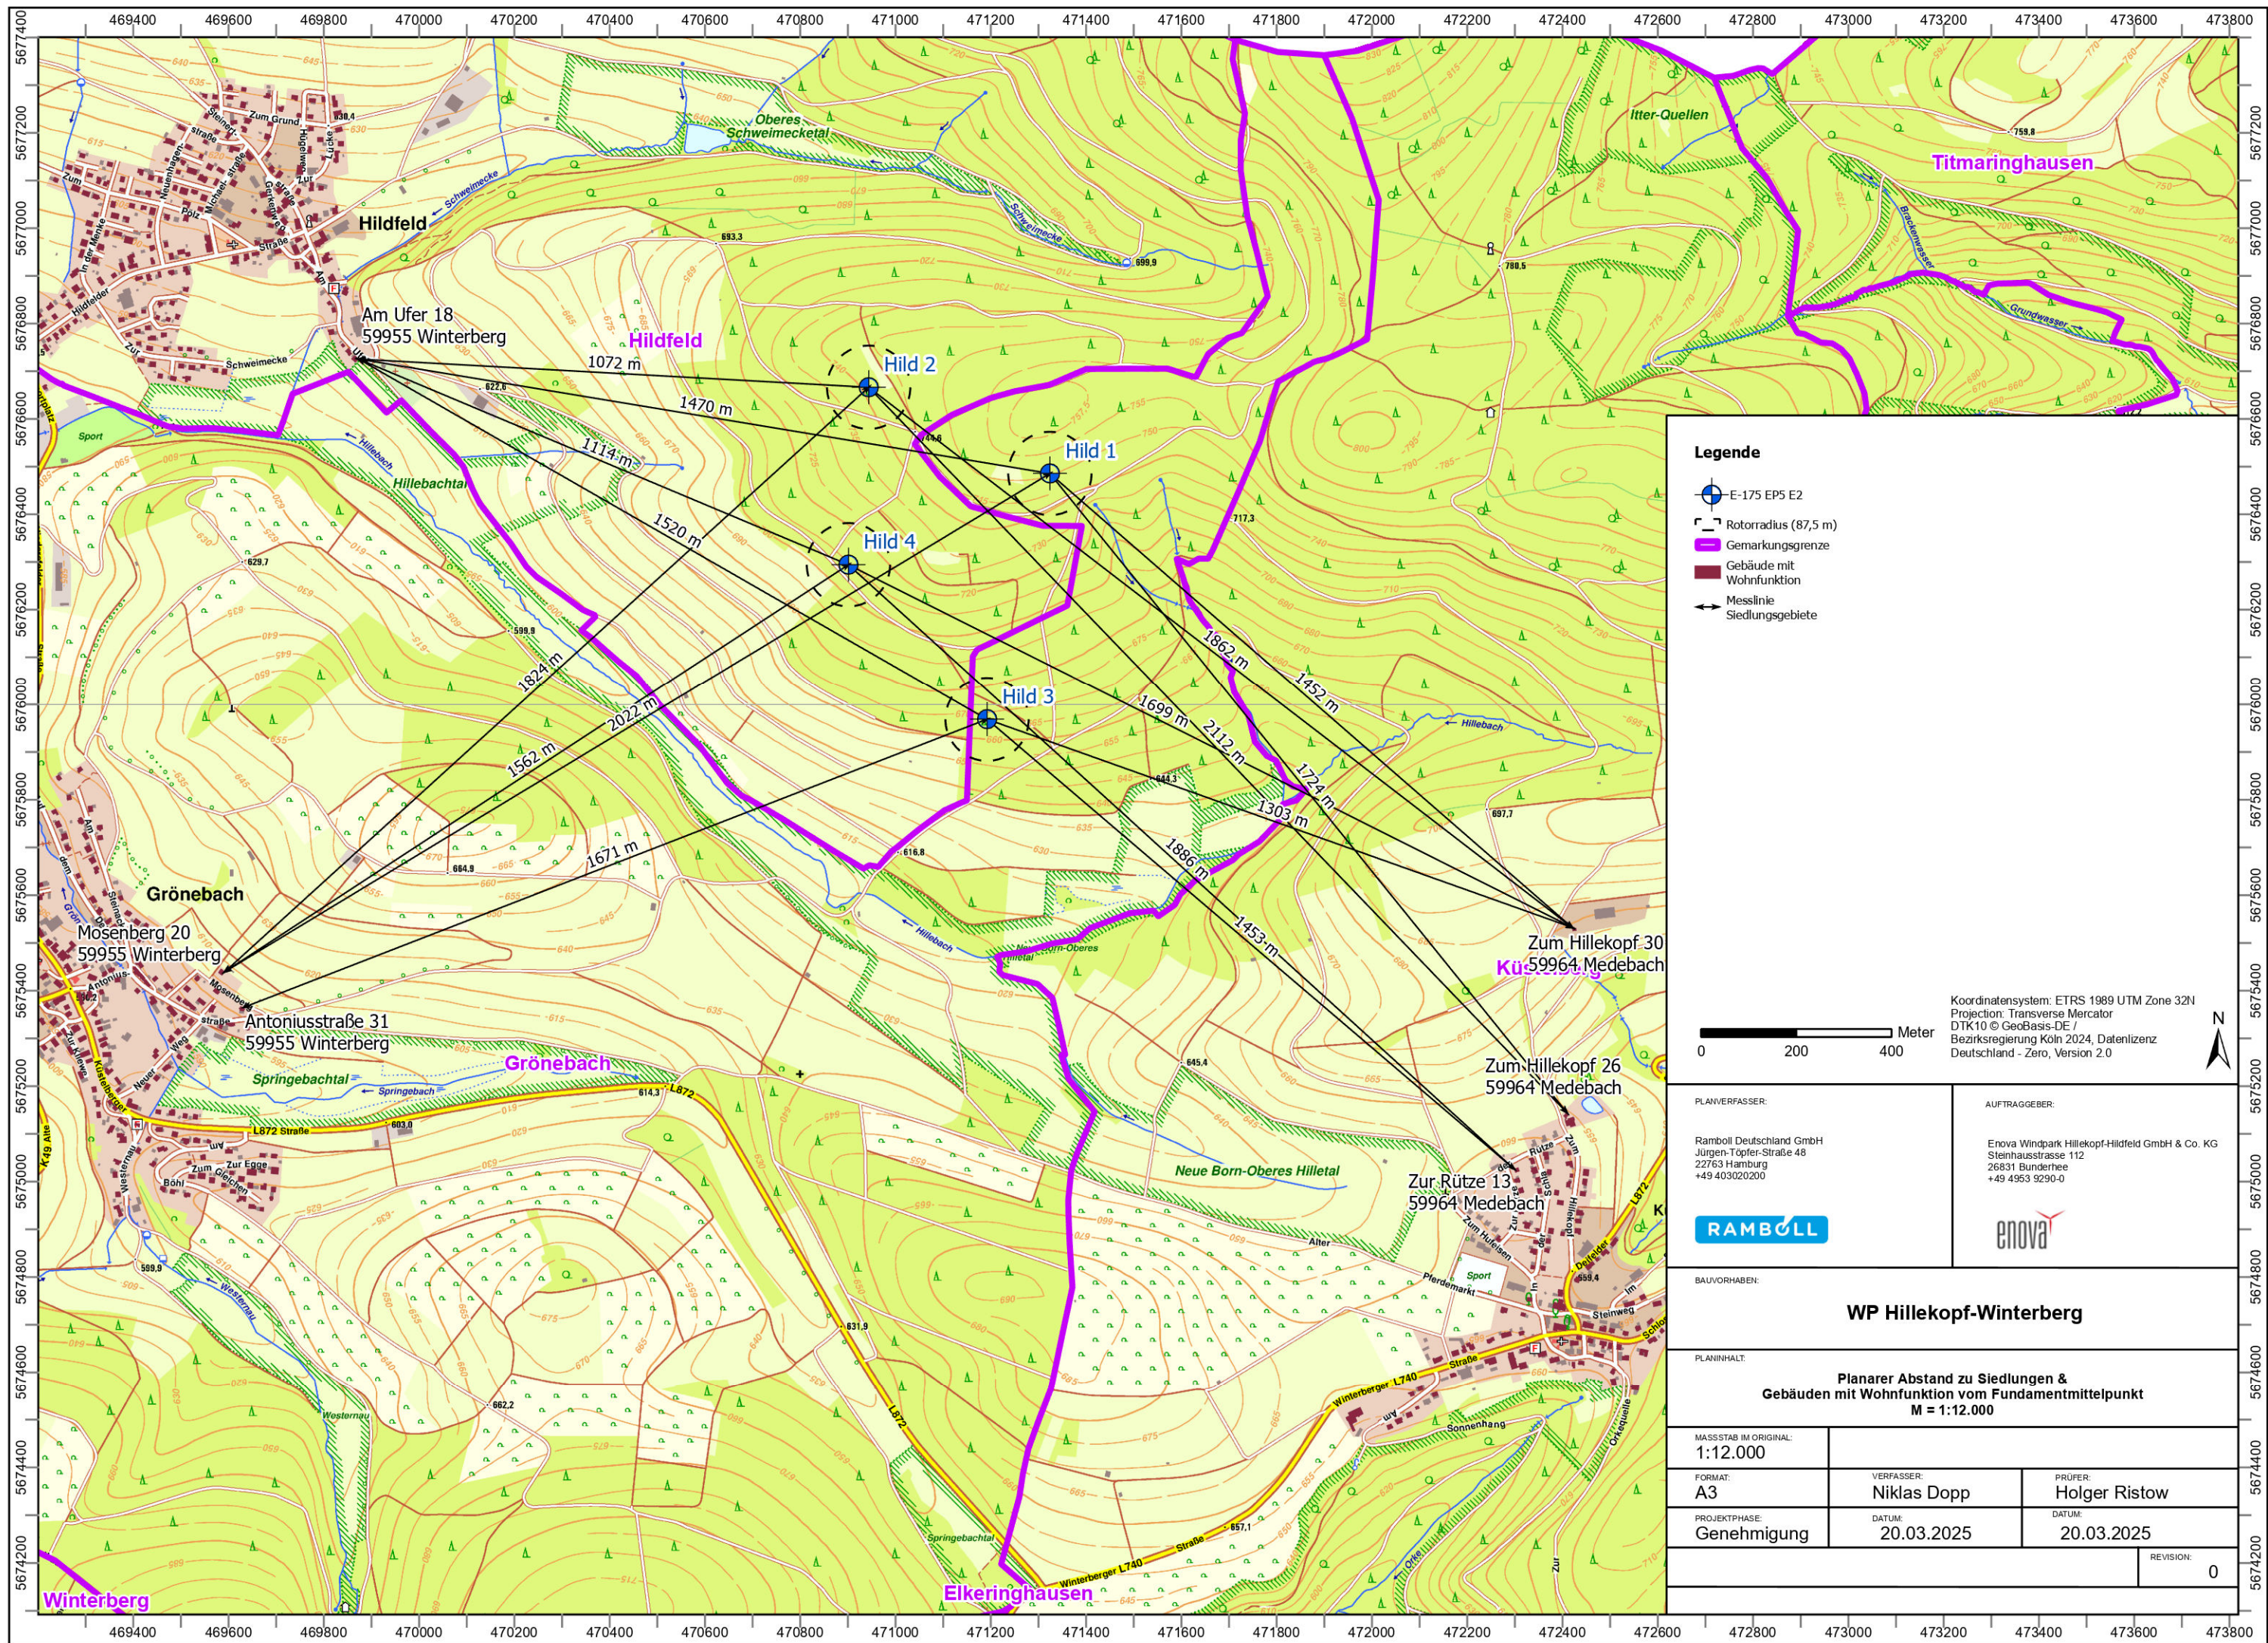

### Legende

- E-175 EP5 E2
- Rotoradius (87,5 m)
- Gemarkungsgrenze
- Gebäude mit Wohnfunktion
- Messlinie
- Siedlungsgebiete

0 200 400 Meter

Koordinatensystem: ETRS 1989 UTM Zone 32N  
Projection: Transverse Mercator  
DTK10 © GeoBasis-DE /  
Bezirksregierung Köln 2024, Datenlizenz  
Deutschland - Zero, Version 2.0

PLANVERFASSER:

Ramboll Deutschland GmbH  
Jürgen-Töpler-Straße 48  
22763 Hamburg  
+49 403020200

AUFTRAGGEBER:

Enova Windpark Hillekopf-Hildfeld GmbH & Co. KG  
Steinhausstraße 112  
26831 Bundeheer  
+49 4953 9290-0

**RAMBOLL**

**enova**

BAUVORHABEN:

**WP Hillekopf-Winterberg**

PLANINHALT:

**Planarer Abstand zu Siedlungen &  
Gebäuden mit Wohnfunktion vom Fundamentmittelpunkt  
M = 1:12.000**

MASSSTAB IM ORIGINAL:  
**1:12.000**

FORMAT:

**A3**

VERFASSER:

**Niklas Dopp**

PRÜFER:

**Holger Ristow**

PROJEKTPHASE:

**Genehmigung**

DATUM:

**20.03.2025**

DATUM:

**20.03.2025**

REVISION:

**0**