


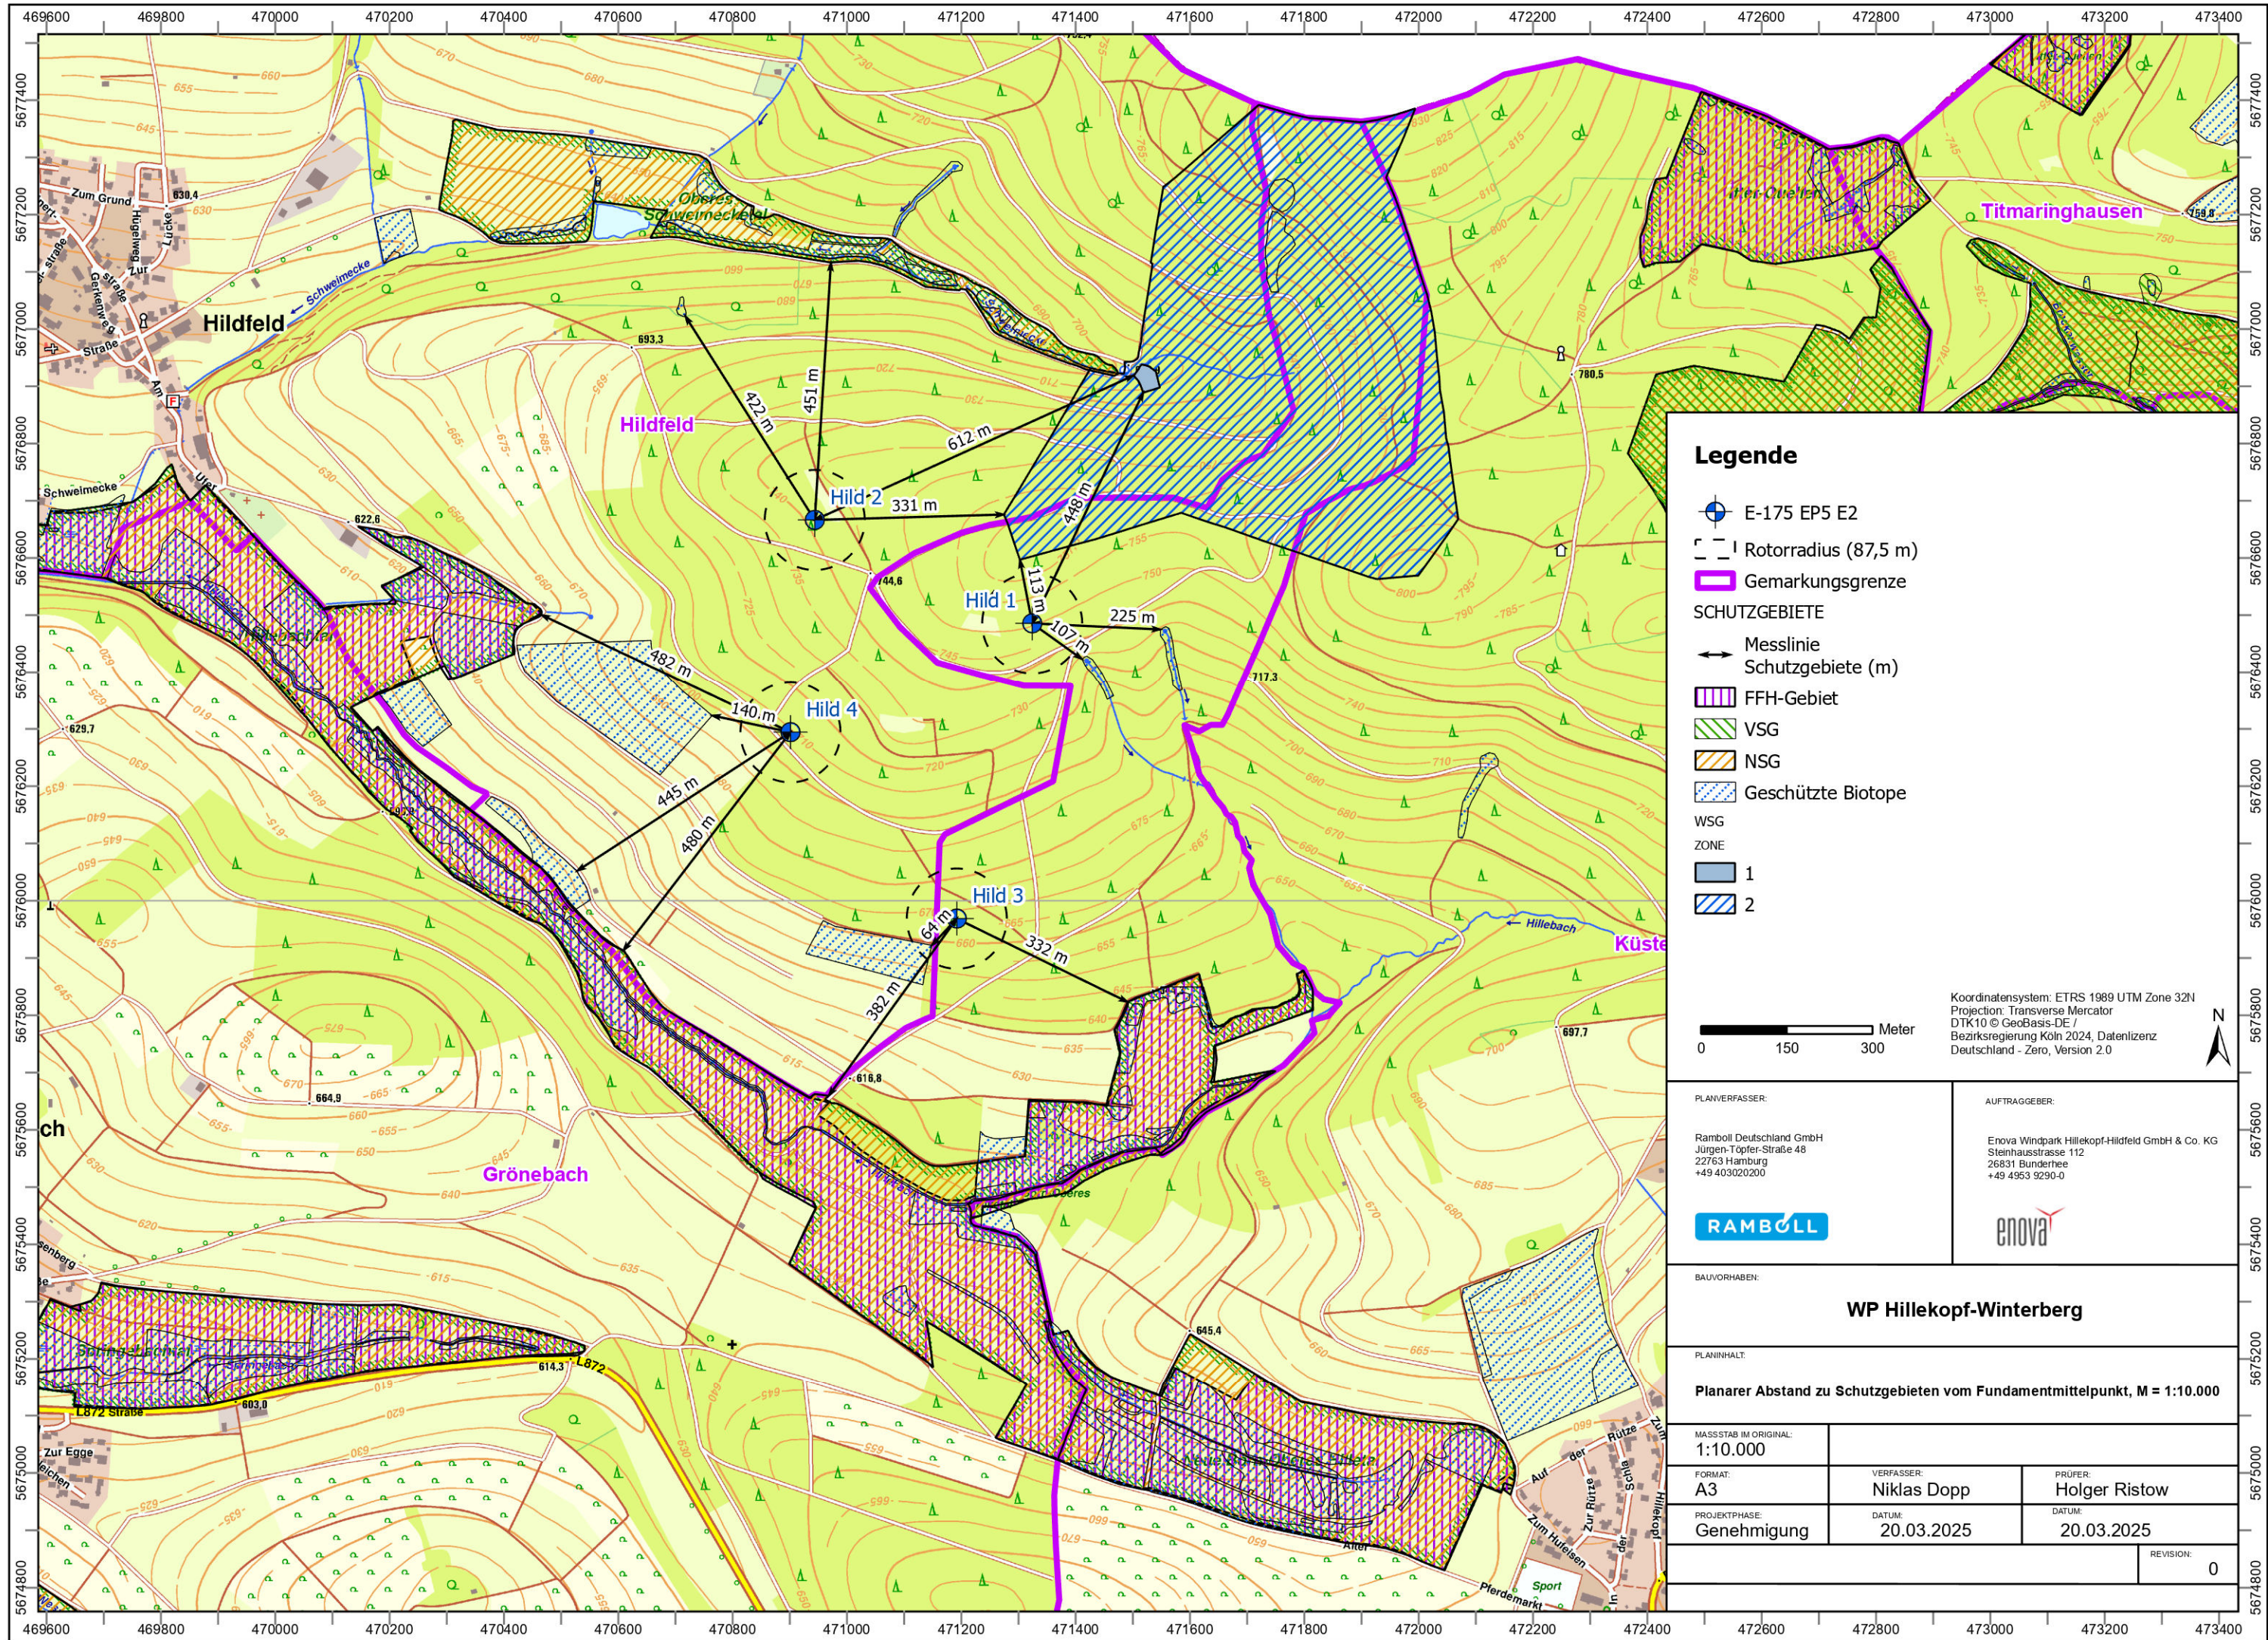

Legende

- E-175 EP5 E2
- Rotorradius (87,5 m)
- Gemarkungsgrenze
- SCHUTZGEBIETE**
- Messlinie
- Schutzgebiete (m)
- FFH-Gebiet
- VSG
- NSG
- Geschützte Biotope
- WSG**
- ZONE**
- 1
- 2

0 150 300 Meter

Koordinatensystem: ETRS 1989 UTM Zone 32N
Projection: Transverse Mercator
DTK10 © GeoBasis-DE /
Bezirksregierung Köln 2024, Datenlizenz
Deutschland - Zero, Version 2.0

PLANVERFASSER:

Ramboll Deutschland GmbH
Jürgen-Töpler-Straße 48
22763 Hamburg
+49 403020200

RAMBOLL

AUFTRAGGEBER:

Enova Windpark Hillekopf-Hildfeld GmbH & Co. KG
Steinhausstraße 112
26831 Bunde
+49 4953 9290-0

enova

BAUVORHABEN:

WP Hillekopf-Winterberg

PLANINHALT:

Planarer Abstand zu Schutzgebieten vom Fundamentmittelpunkt, M = 1:10.000

MASSSTAB IM ORIGINAL:
1:10.000

FORMAT:

A3

PROJEKTPHASE:

Genehmigung

VERFASSER:

Niklas Dopp

DATUM:

20.03.2025

PRÜFER:

Holger Ristow

DATUM:

20.03.2025

REVISION:

0