


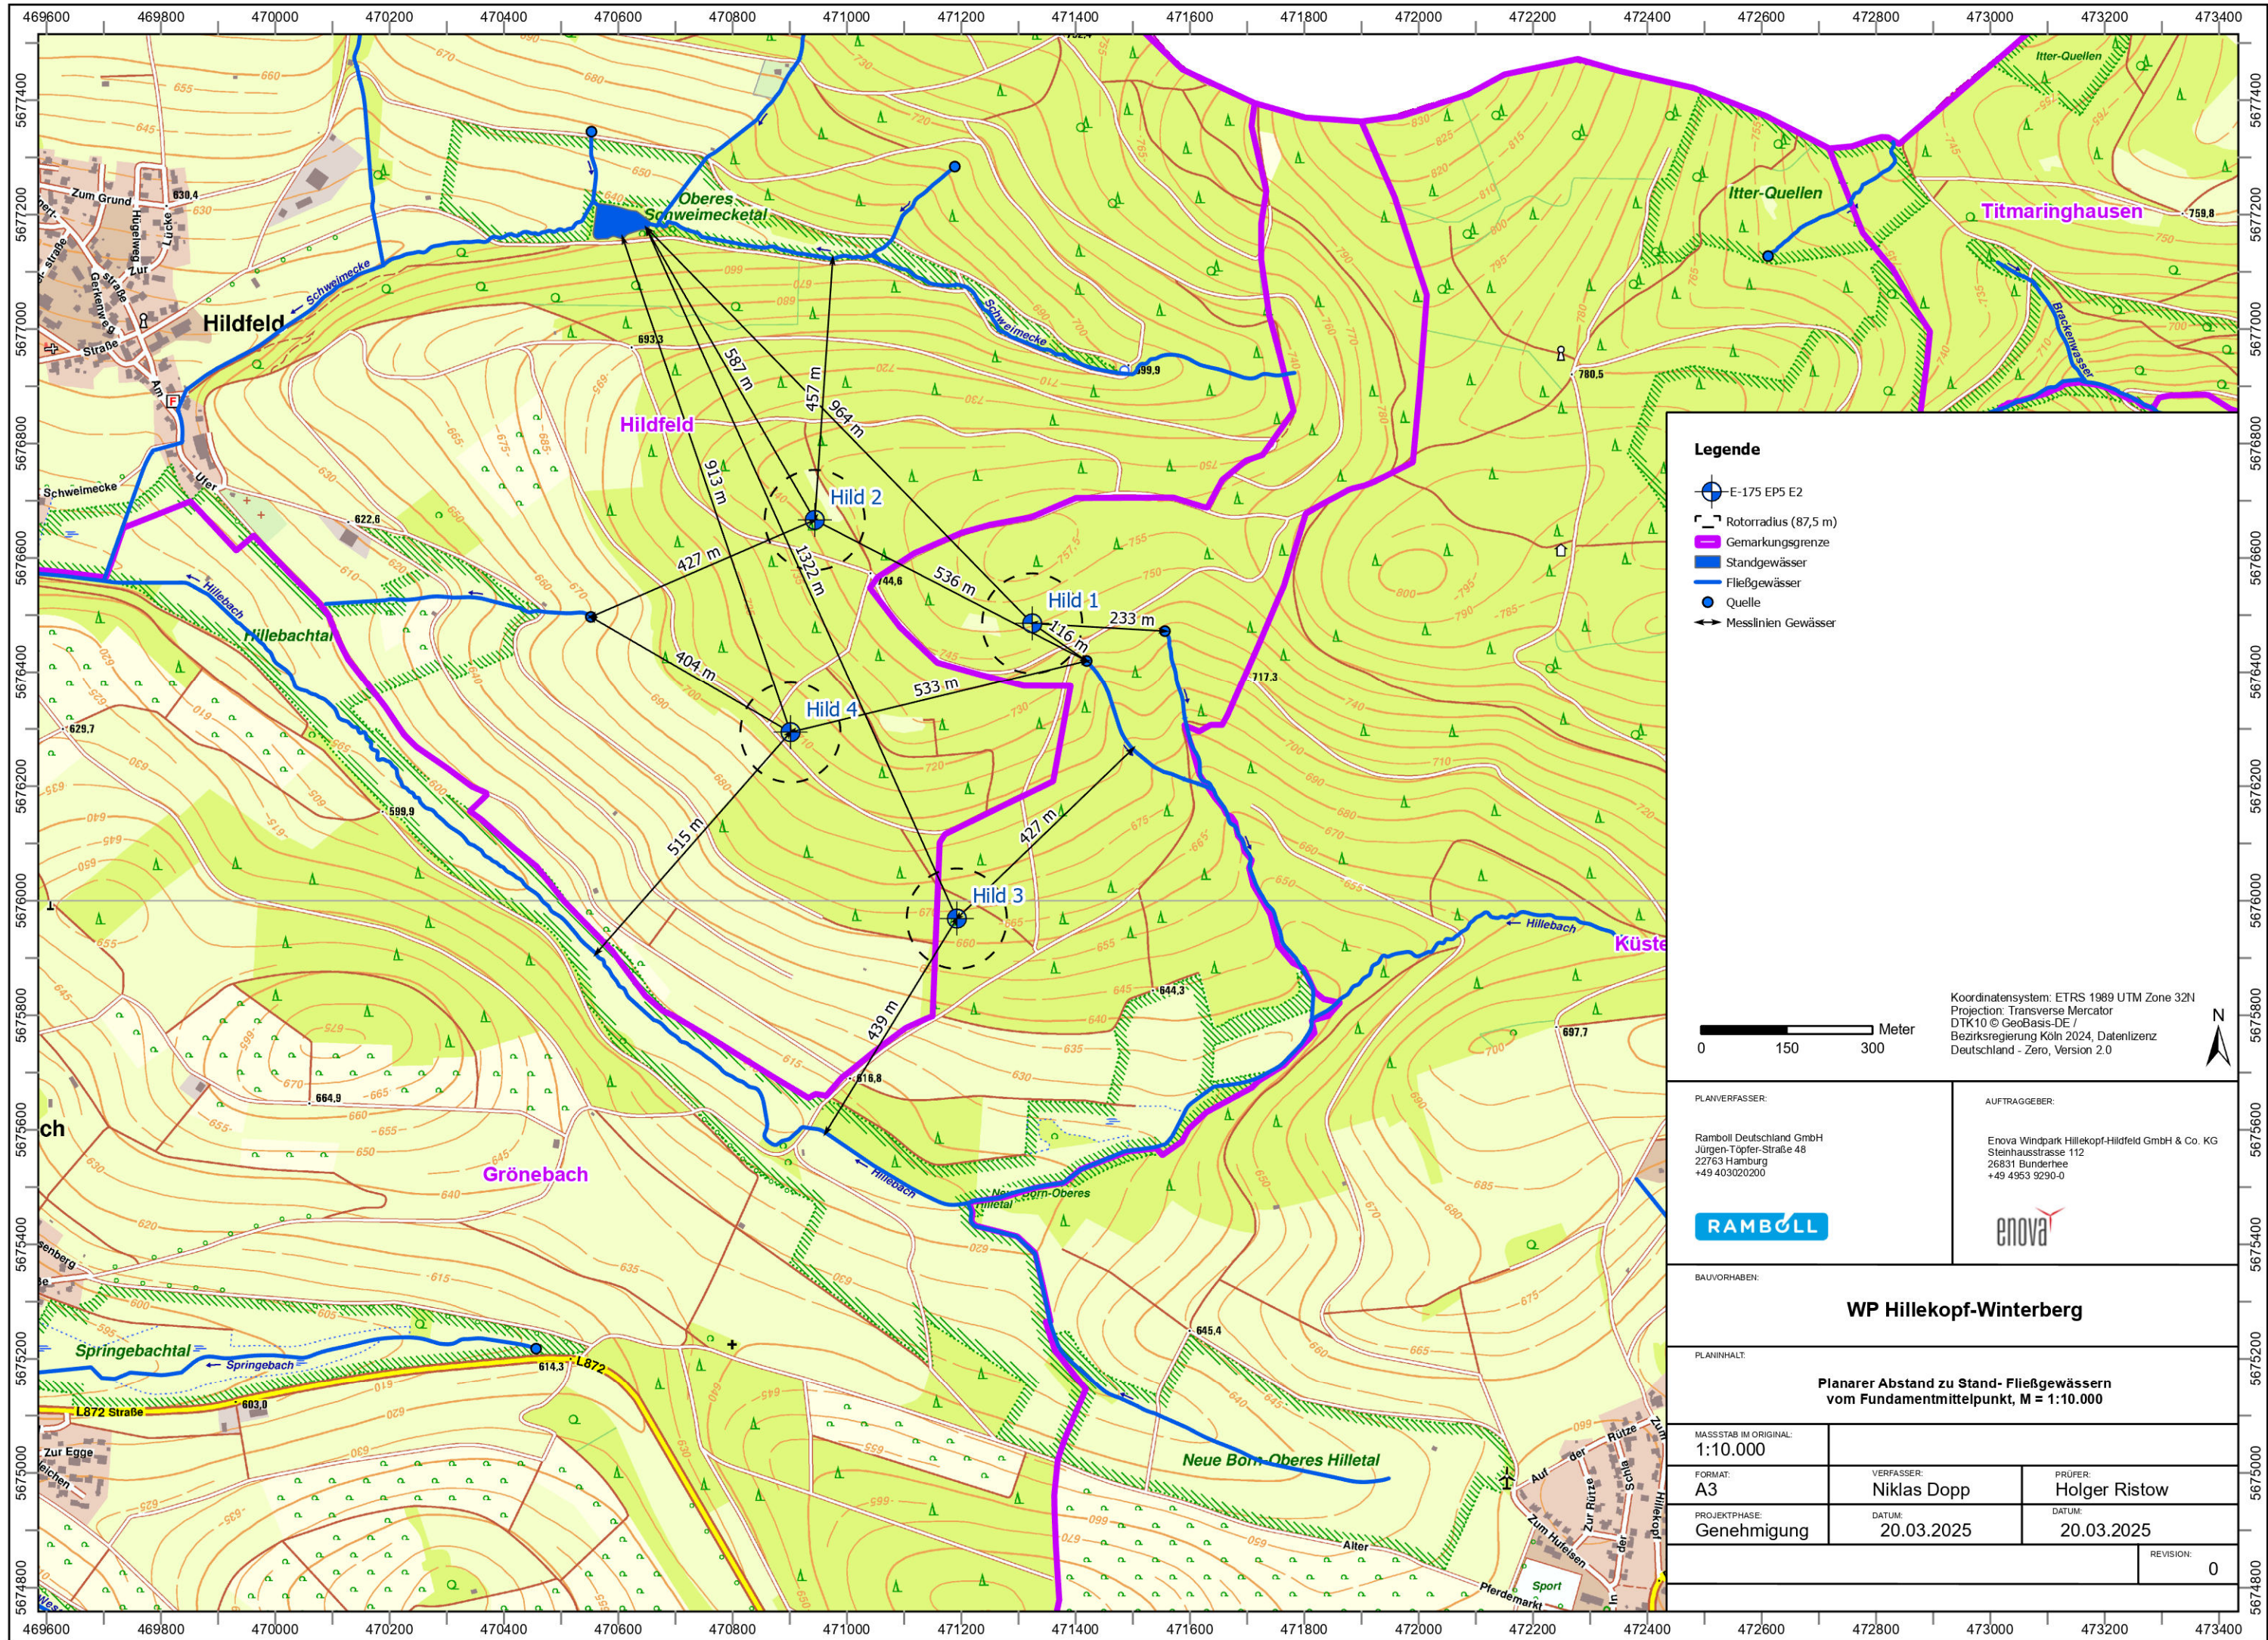

Legende

- ⊕ E-175 EP5 E2
- ⌈⌋ Rotorradius (87,5 m)
- ⬜ Gemarkungsgrenze
- ⬜ Standgewässer
- ⬜ Fließgewässer
- ⬜ Quelle
- ↔ Messlinien Gewässer

0 150 300 Meter

Koordinatensystem: ETRS 1989 UTM Zone 32N
Projection: Transverse Mercator
DTK10 © GeoBasis-DE /
Bezirksregierung Köln 2024, Datenlizenz
Deutschland - Zero, Version 2.0

PLANVERFASSER:

Ramboll Deutschland GmbH
Jürgen-Töpler-Straße 48
22763 Hamburg
+49 403020200

RAMBOLL

AUFTRAGGEBER:

Enova Windpark Hillekopf-Hildfeld GmbH & Co. KG
Steinhausstraße 112
26831 Bundeheer
+49 4953 9290-0

enova

BAUVORHABEN:

WP Hillekopf-Winterberg

PLANINHALT:

Planarer Abstand zu Stand- Fließgewässern
vom Fundamentmittelpunkt, M = 1:10.000

MASSSTAB IM ORIGINAL:
1:10.000

FORMAT:

A3

PROJEKTPHASE:

Genehmigung

VERFASSER:

Niklas Dopp

DATUM:

20.03.2025

PRÜFER:

Holger Ristow

DATUM:

20.03.2025

REVISION:

0