



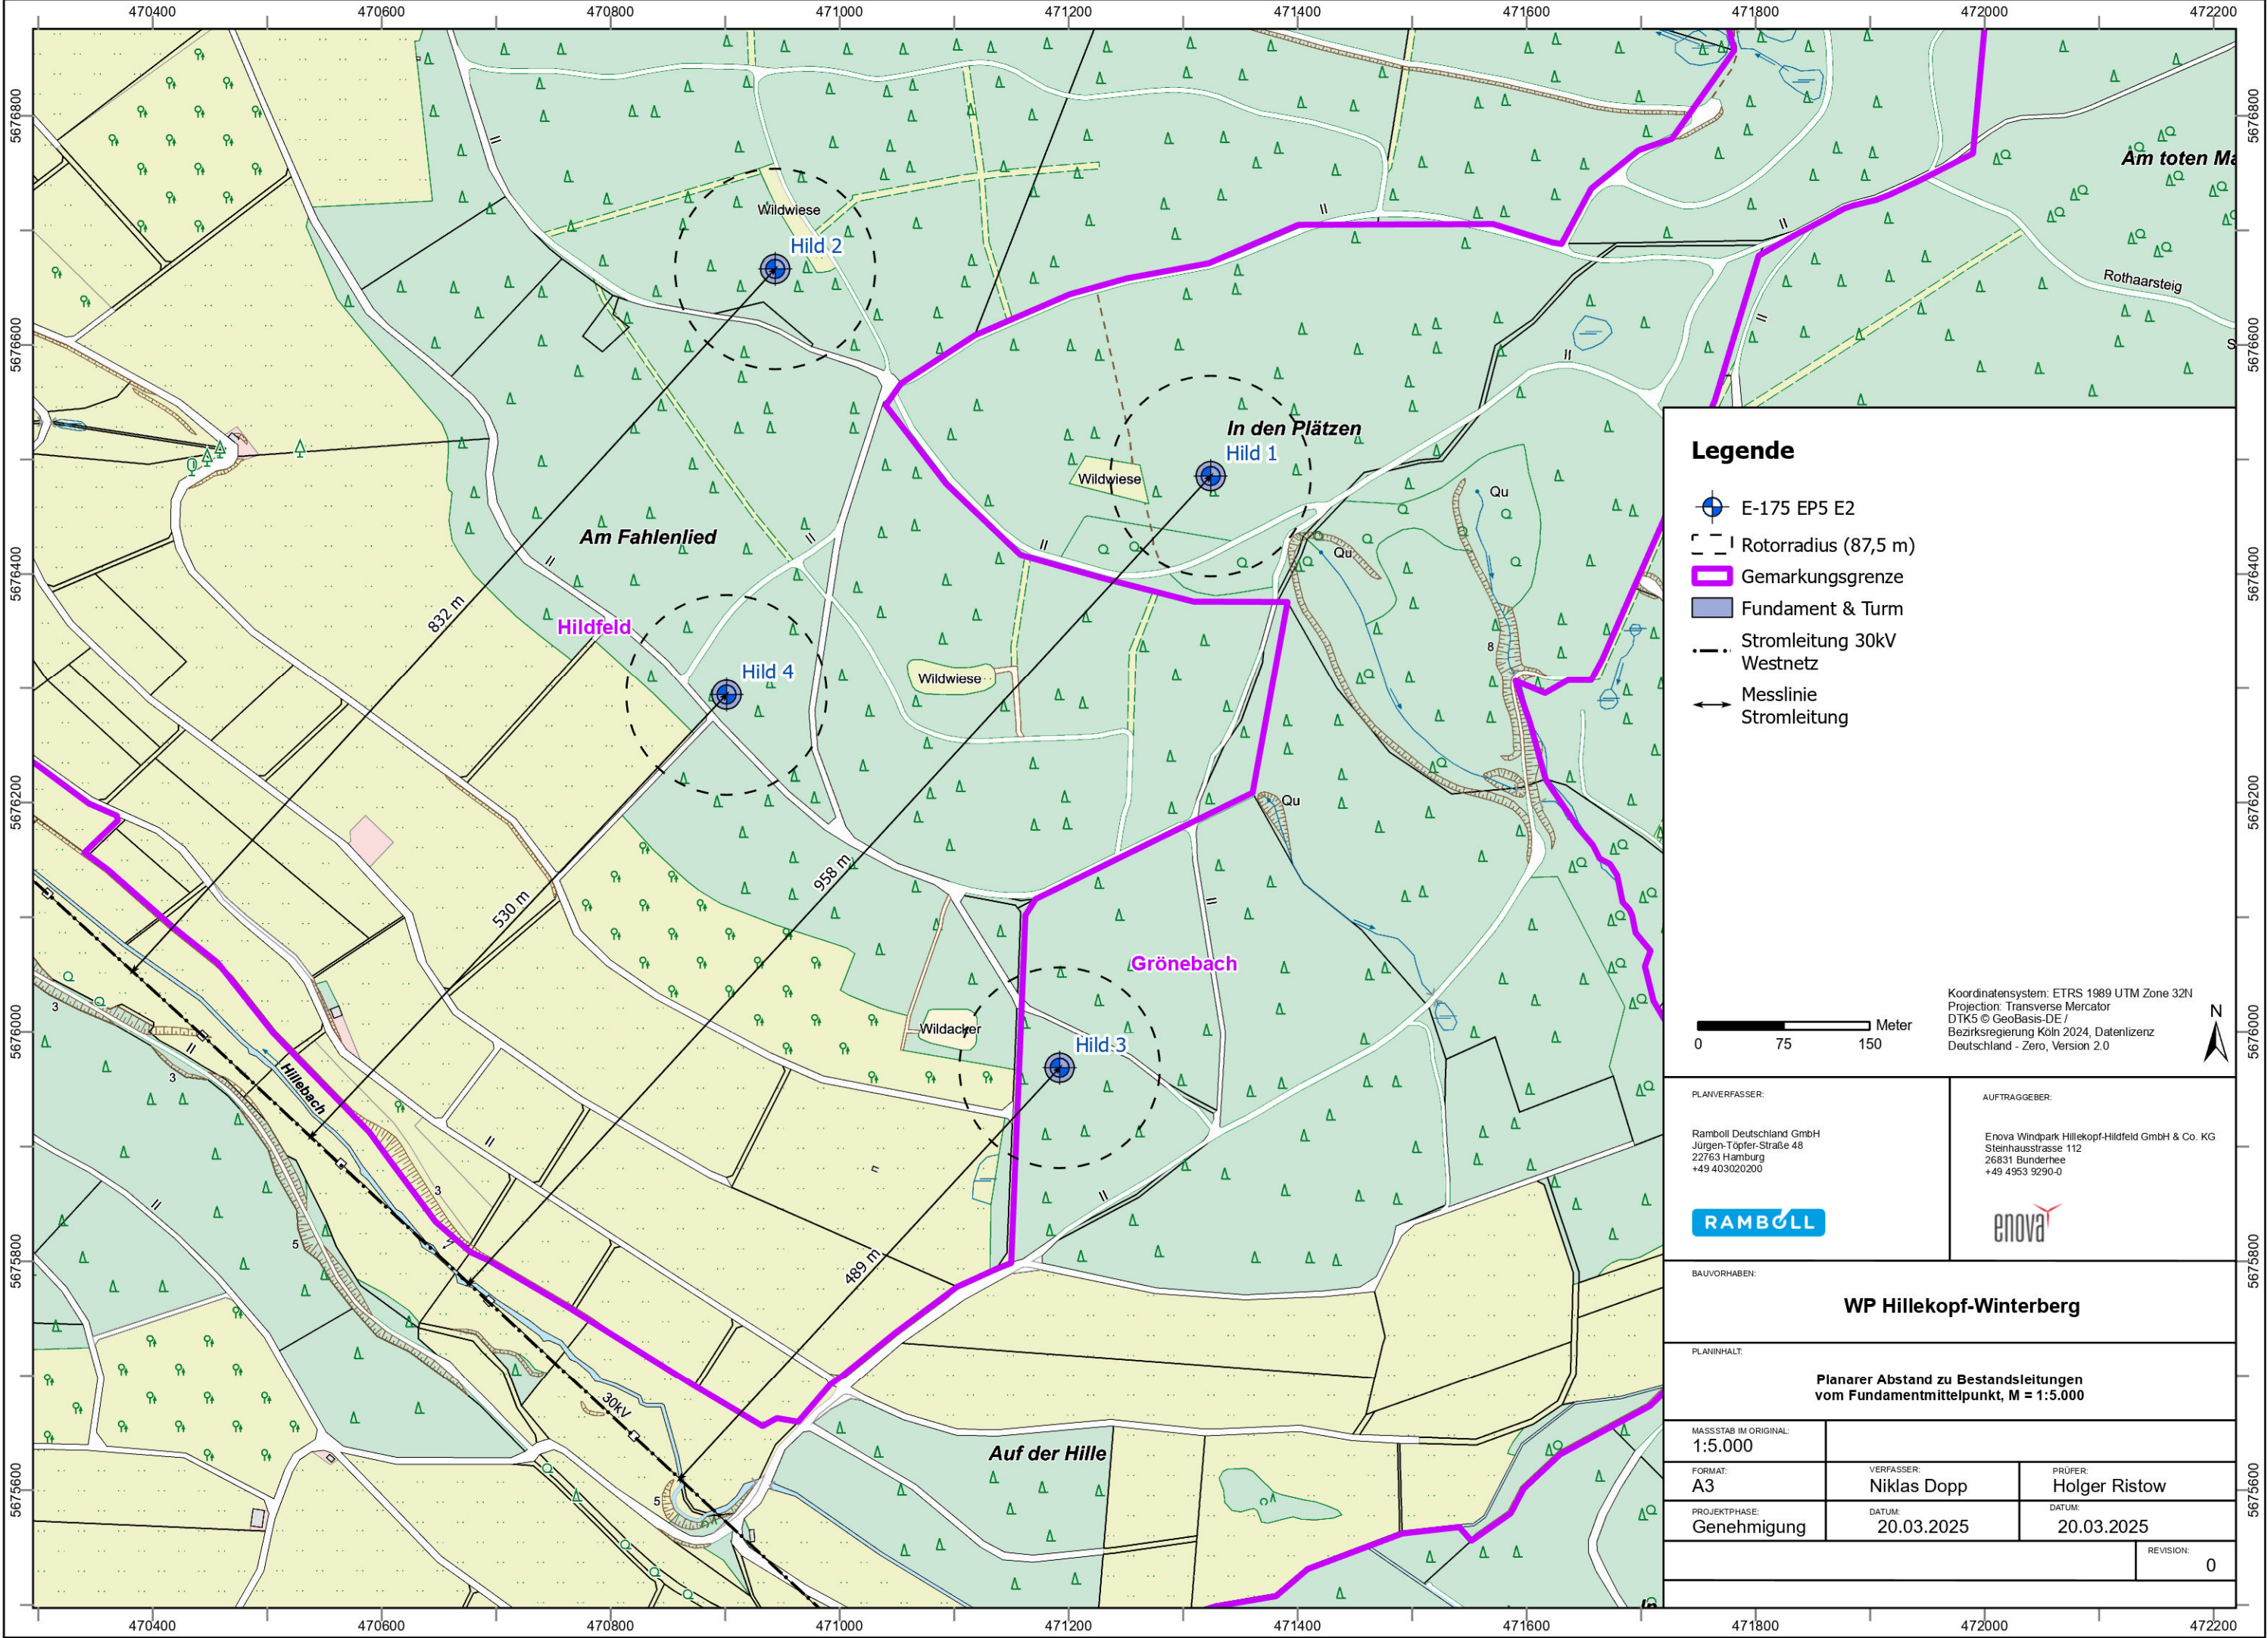

Legende

- E-175 EP5 E2
- Rotorradius (87,5 m)
- Gemarkungsgrenze
- Fundament & Turm
- Stromleitung 30kV Westnetz
- Messlinie Stromleitung

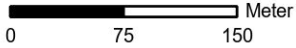

Koordinatensystem: ETRS 1989 UTM Zone 32N
Projection: Transverse Mercator
DTK5 © GeoBasis-DE/
Bezirksregierung Köln 2024, Datenlizenz
Deutschland - Zero, Version 2.0

PLANVERFASSEN:

Ramboll Deutschland GmbH
Jürgen-Töpler-Straße 48
22763 Hamburg
+49 403020200

AUFTRAGGEBER:

Enova Windpark Hillekopf-Hildfeld GmbH & Co. KG
Steinhausstraße 112
26831 Bunderhee
+49 4953 9290-0

BAUVORHABEN:		
WP Hillekopf-Winterberg		
PLANINHALT:		
Planarer Abstand zu Bestandsleitungen vom Fundamentmittelpunkt, M = 1:5.000		
MASSTAB IM ORIGINAL:		
1:5.000		
FORMAT:	VERFASSEN:	PRÜFER:
A3	Niklas Dopp	Holger Ristow
PROJEKTPHASE:	DATUM:	DATUM:
Genehmigung	20.03.2025	20.03.2025
		REVISION:
		0