


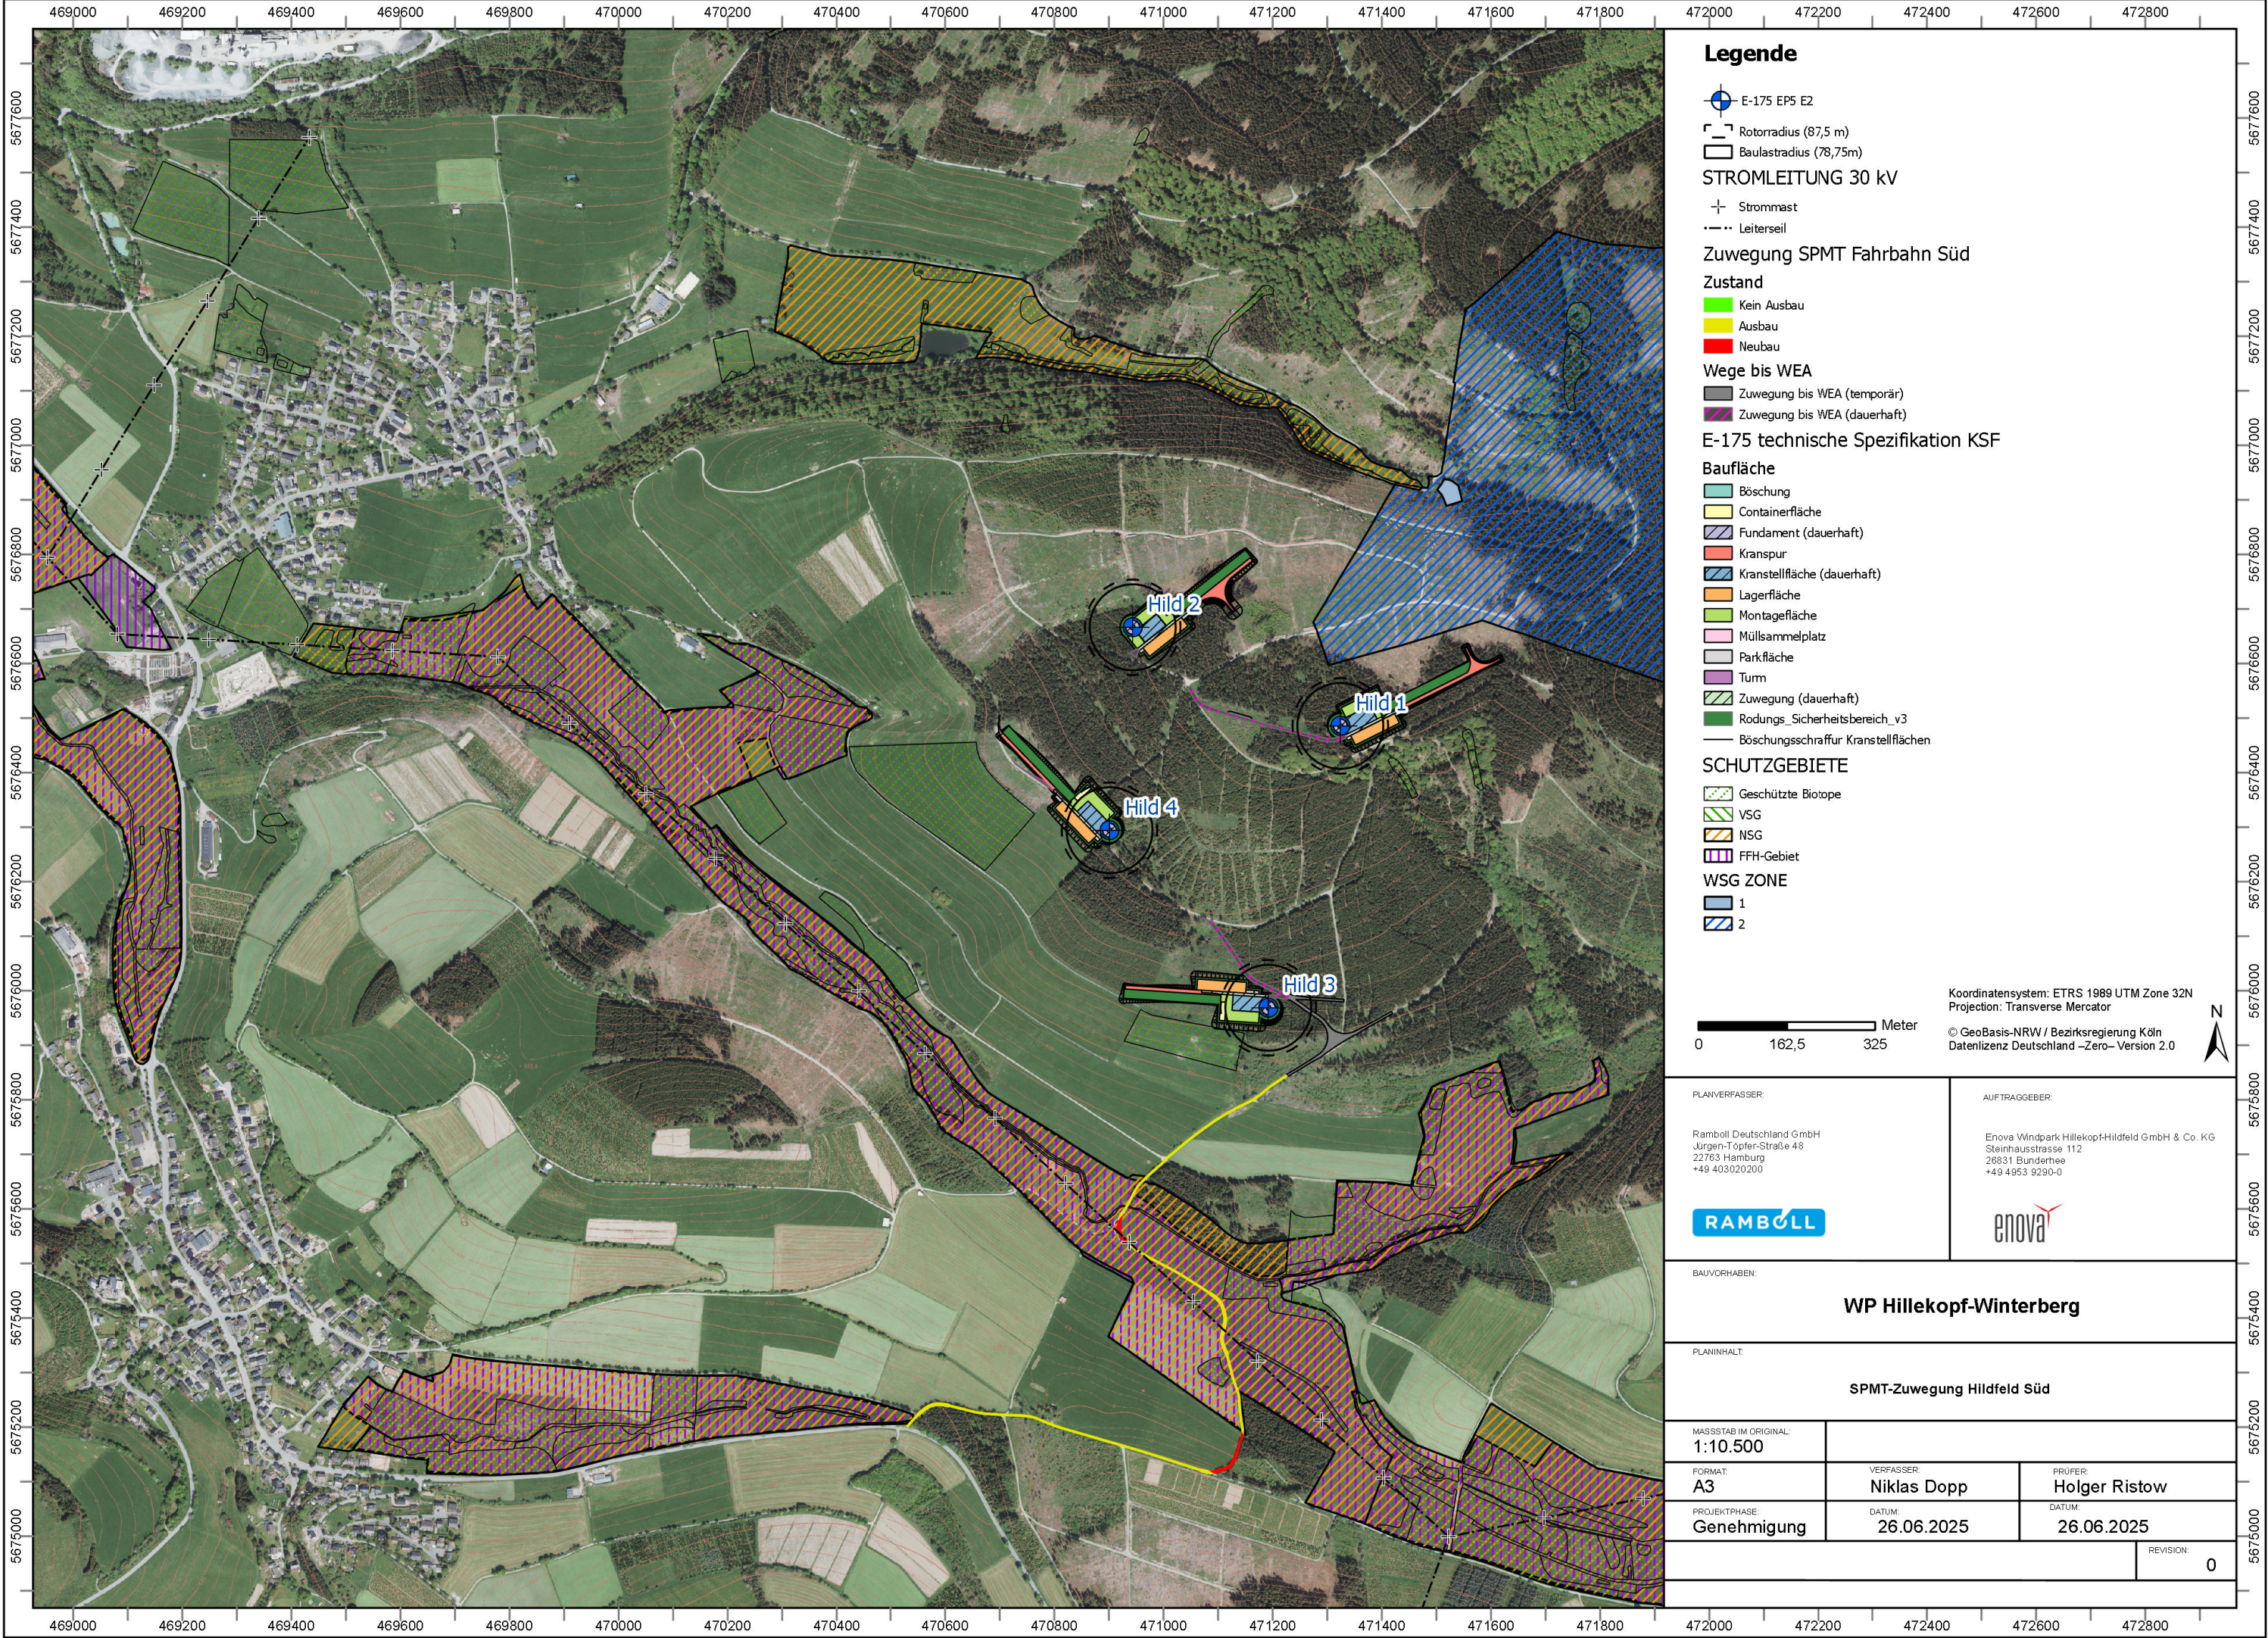

Legende

- E-175 EP5 E2
- Rotorradius (87,5 m)
- Baulstradius (78,75m)
- STROMLEITUNG 30 kV
- Strommast
- Leiterseil
- Zuwegung SPMT Fahrbahn Süd
- Zustand
 - Kein Ausbau
 - Ausbau
 - Neubau
- Wege bis WEA
 - Zuwegung bis WEA (temporär)
 - Zuwegung bis WEA (dauerhaft)
- E-175 technische Spezifikation KSF
- Baufläche
 - Böschung
 - Containerfläche
 - Fundament (dauerhaft)
 - Kranspur
 - Kranstellfläche (dauerhaft)
 - Lagerfläche
 - Montagefläche
 - Müllsammelplatz
 - Parkfläche
 - Turm
 - Zuwegung (dauerhaft)
 - Rodungs_Sicherheitsbereich_v3
 - Böschungsschraffur Kranstellflächen
- SCHUTZGEBIETE
 - Geschützte Biotope
 - VSG
 - NSG
 - FFH-Gebiet
- WSG ZONE
 - 1
 - 2

Koordinatensystem: ETRS 1989 UTM Zone 32N
Projection: Transverse Mercator
© GeoBasis-NRW / Bezirksregierung Köln
Datenlizenz Deutschland –Zero– Version 2.0

PLANVERFASSER:
Ramboll Deutschland GmbH
Jürgen-Töpler-Straße 48
22763 Hamburg
+49 403020200

AUFTRAGGEBER:
Enova Windpark Hillekopf-Hildfeld GmbH & Co. KG
Steinhausstraße 112
26831 Bunderhee
+49 4953 9290-0



BAUVORHABEN: WP Hillekopf-Winterberg		
PLANINHALT: SPMT-Zuwegung Hildfeld Süd		
MASSSTAB IM ORIGINAL: 1:10.500		
FORMAT: A3	VERFASSER: Niklas Dopp	PRÜFER: Holger Ristow
PROJEKTPHASE: Genehmigung	DATUM: 26.06.2025	DATUM: 26.06.2025
		REVISION: 0