


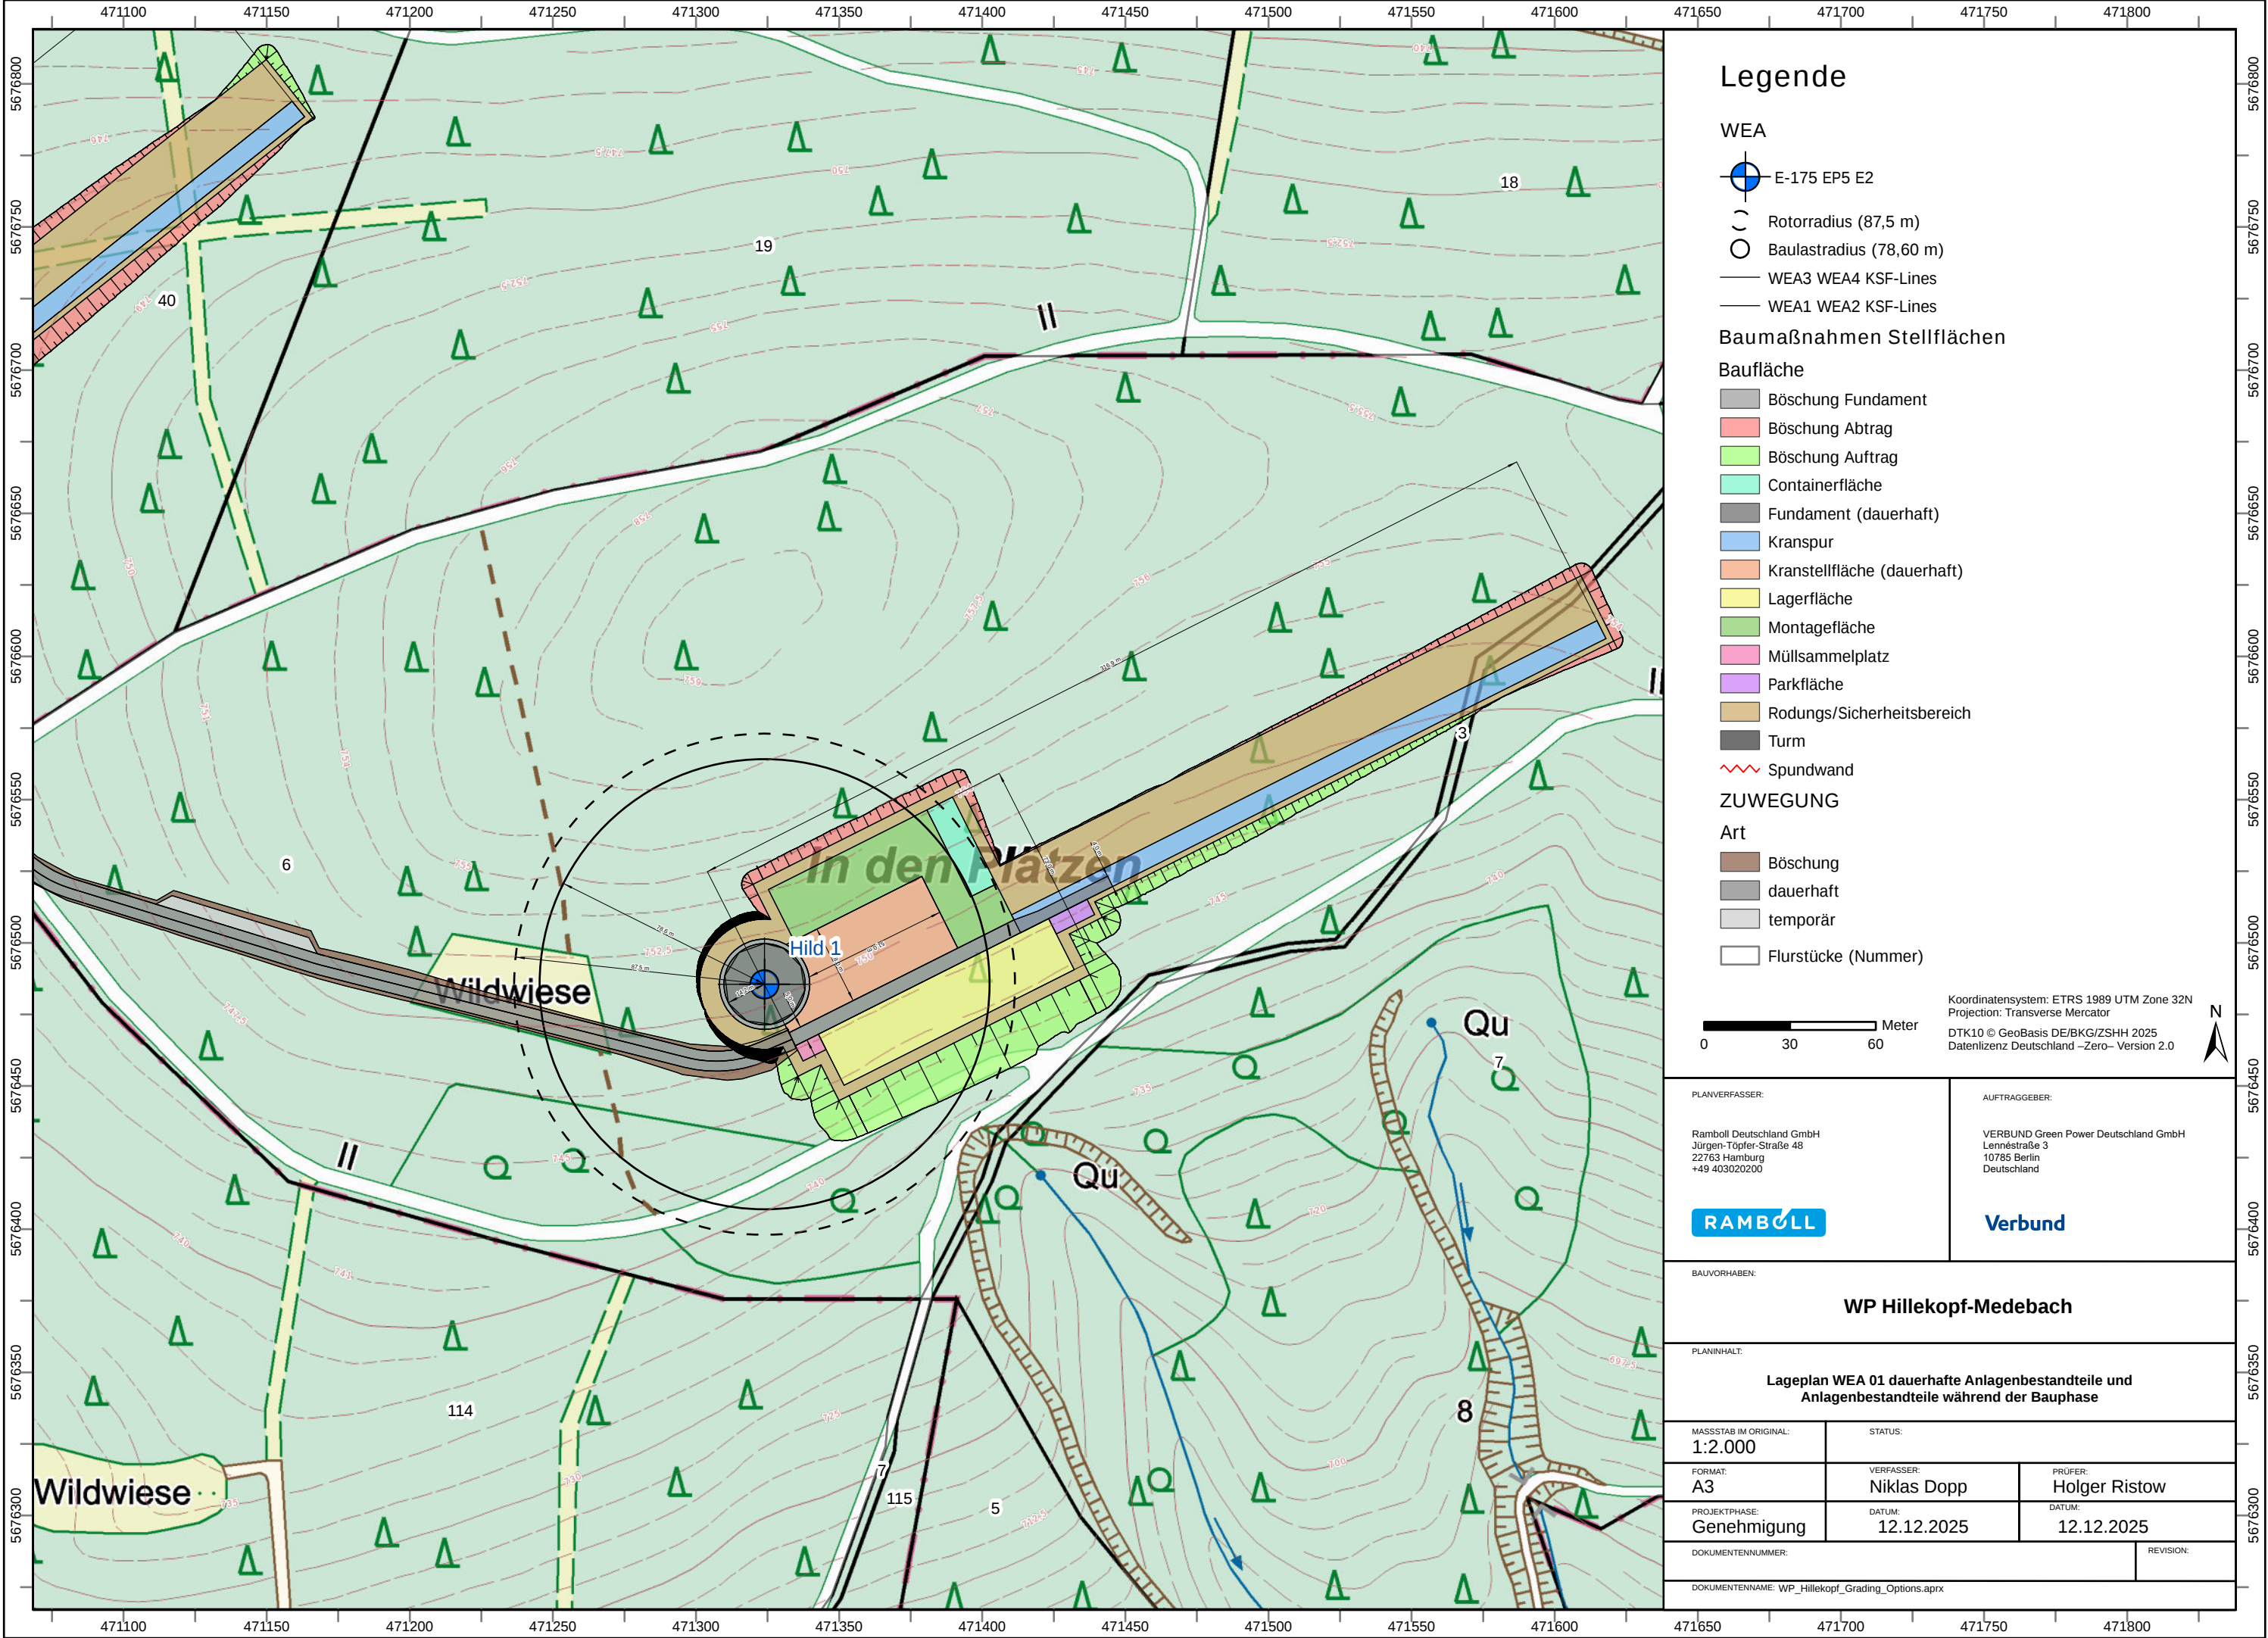

Legende

WEA

- E-175 EP5 E2
- Rotorradius (87,5 m)
- Baulstradius (78,60 m)
- WEA3 WEA4 KSF-Lines
- WEA1 WEA2 KSF-Lines

Baumaßnahmen Stellflächen


Baufläche

- Böschung Fundament
- Böschung Abtrag
- Böschung Auftrag
- Containerfläche
- Fundament (dauerhaft)
- Kranspur
- Kranstellfläche (dauerhaft)
- Lagerfläche
- Montagefläche
- Müllsammelplatz
- Parkfläche
- Rodungs/Sicherheitsbereich
- Turm
- Spundwand

ZUWEGUNG

Art

- Böschung
- dauerhaft
- temporär
- Flurstücke (Nummer)

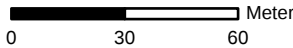

Koordinatensystem: ETRS 1989 UTM Zone 32N
Projection: Transverse Mercator
DTK10 © GeoBasis DE/BKG/ZSHH 2025
Datenlizenz Deutschland –Zero– Version 2.0



PLANVERFASSER:

Ramboll Deutschland GmbH
Jürgen-Töpler-Straße 48
22763 Hamburg
+49 403020200



AUFTRAGGEBER:

VERBUND Green Power Deutschland GmbH
Lennestraße 3
10785 Berlin
Deutschland



BAUVORHABEN:

WP Hillekopf-Medebach

PLANINHALT:

**Lageplan WEA 01 dauerhafte Anlagenbestandteile und
Anlagenbestandteile während der Bauphase**

MASSSTAB IM ORIGINAL:
1:2.000

STATUS:

FORMAT:

A3

VERFASSER:

Niklas Dopp

PRÜFER:

Holger Ristow

PROJEKTPHASE:

Genehmigung

DATUM:

12.12.2025

DATUM:

12.12.2025

DOKUMENTENUMMER:

REVISION:

DOKUMENTENNAME: WP_Hillekopf_Grading_Options.aprx