


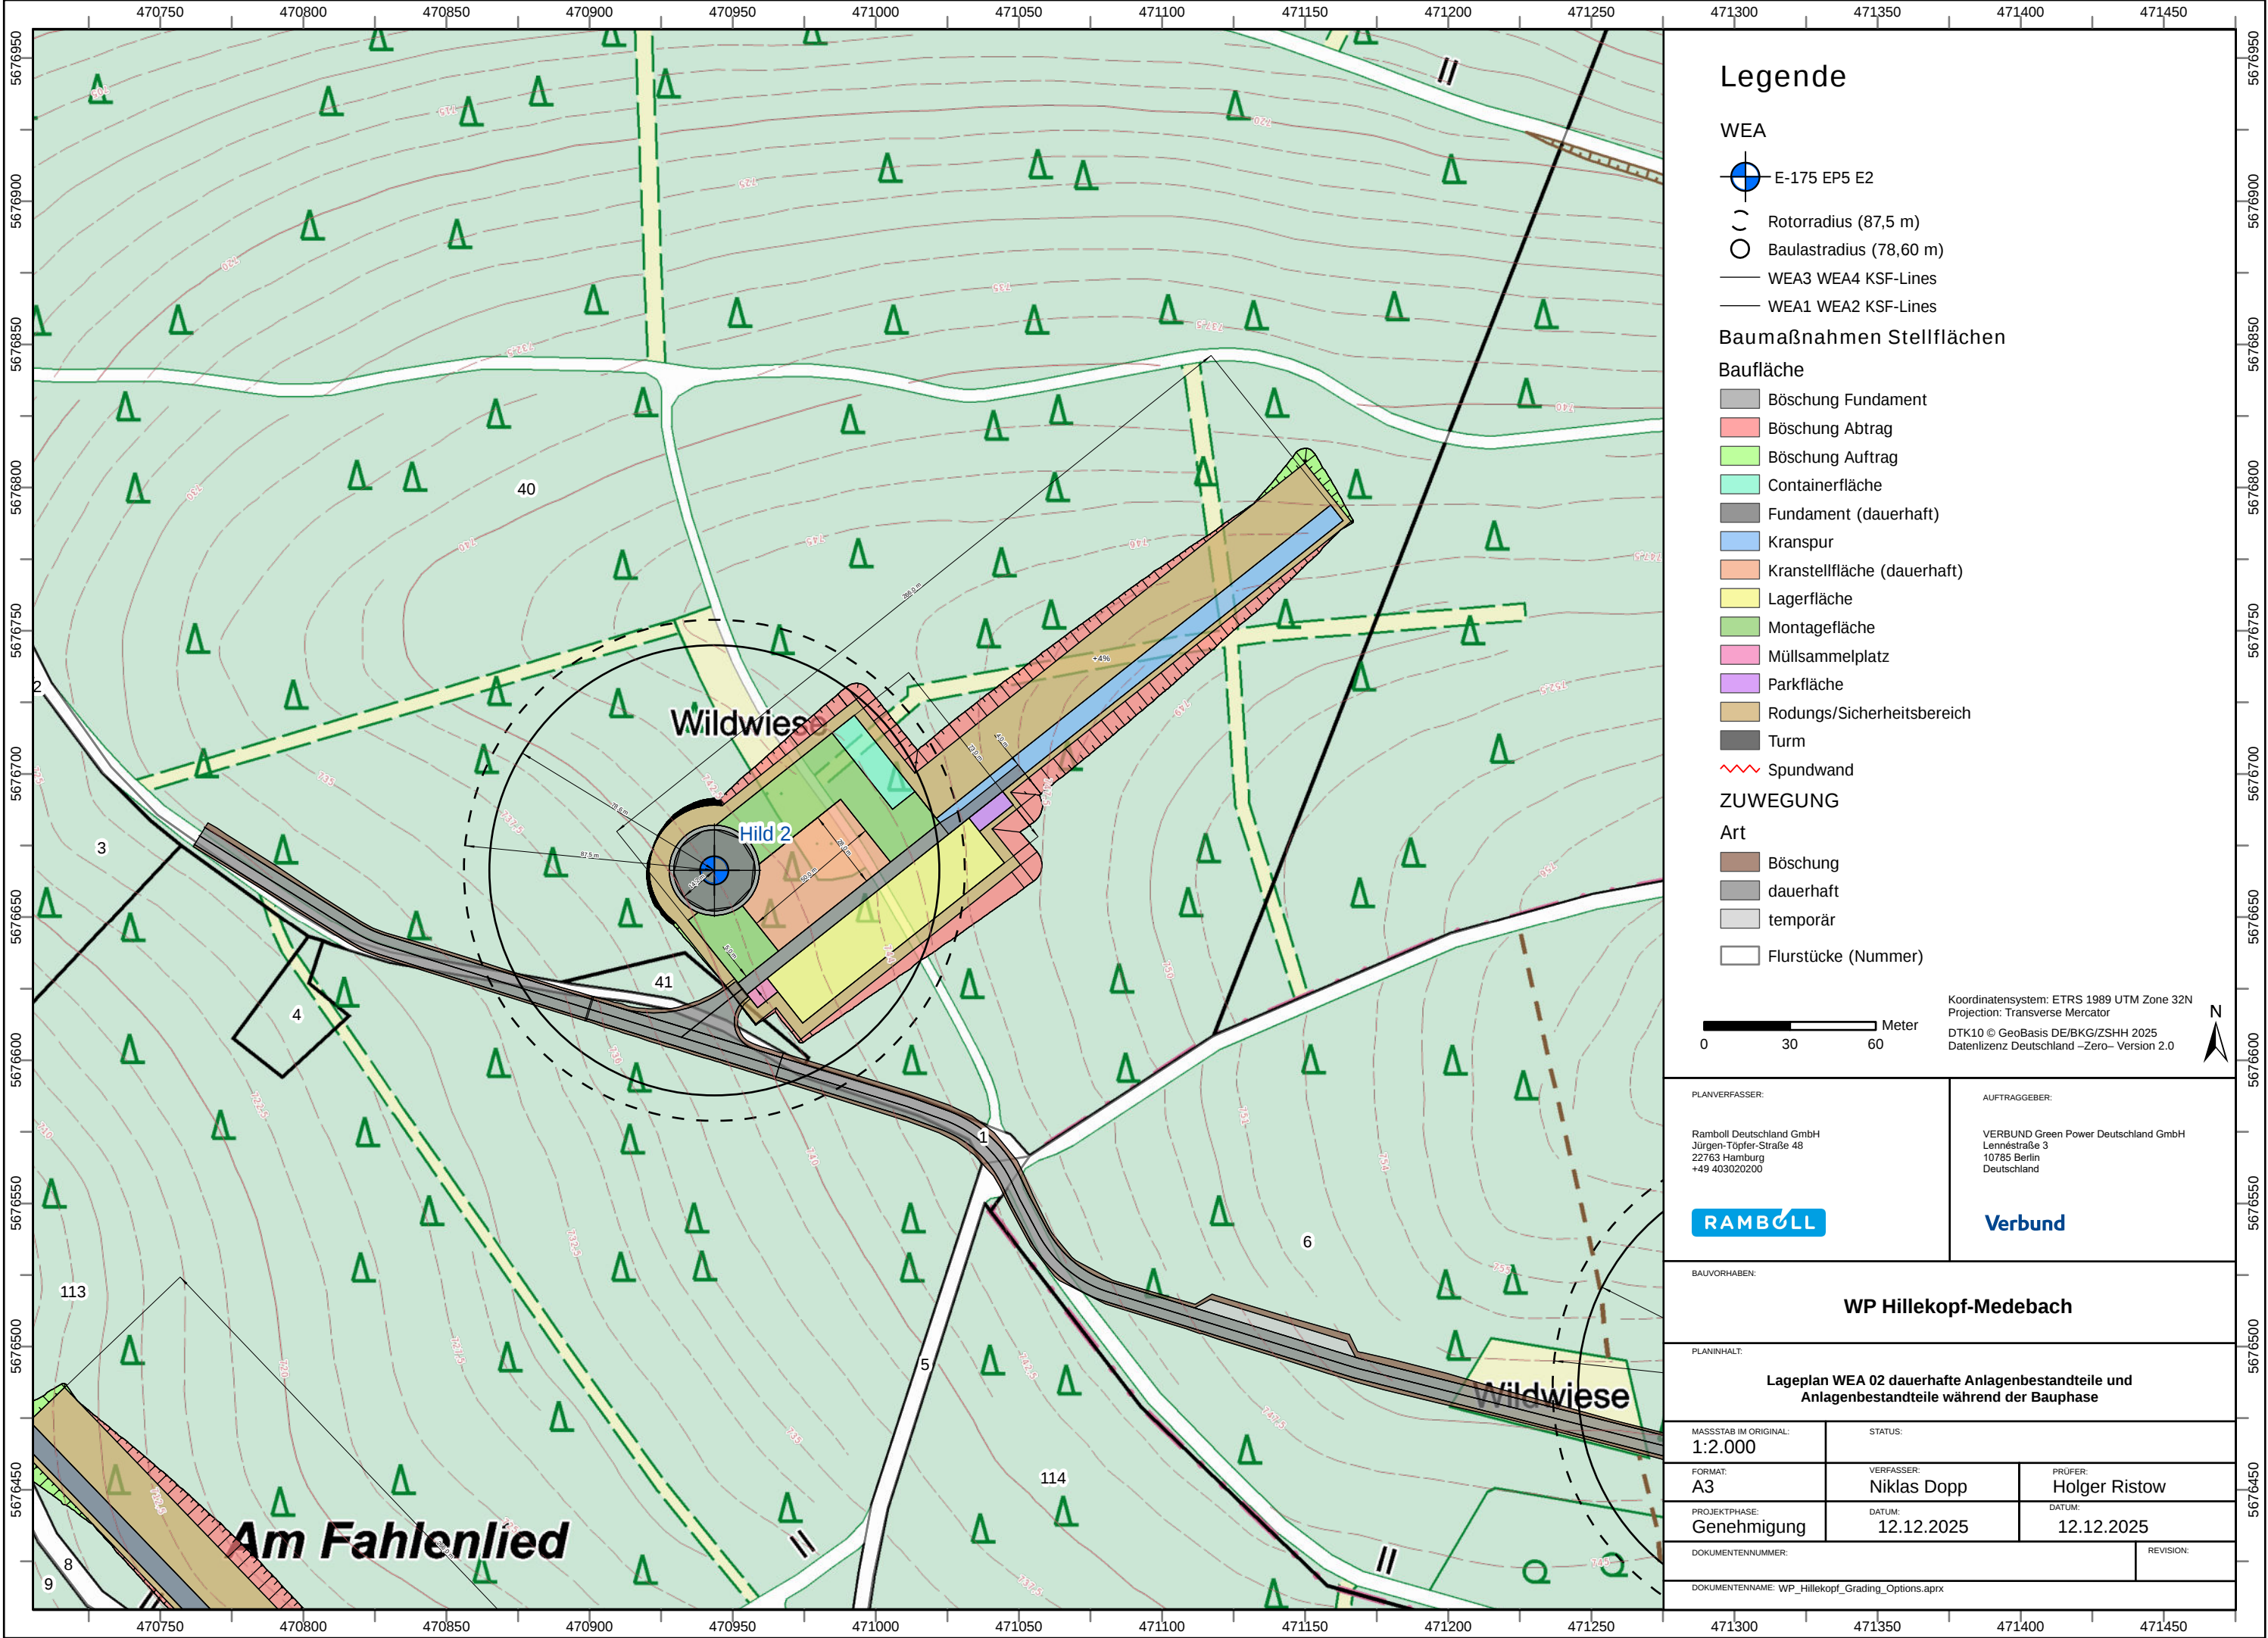

Legende


- WEA
- E-175 EP5 E2
  - Rotorradius (87,5 m)
  - Baulastradius (78,60 m)
  - WEA3 WEA4 KSF-Lines
  - WEA1 WEA2 KSF-Lines

Baumaßnahmen Stellflächen

- Baufläche
- Böschung Fundament
  - Böschung Abtrag
  - Böschung Auftrag
  - Containerfläche
  - Fundament (dauerhaft)
  - Kranspur
  - Kranstellfläche (dauerhaft)
  - Lagerfläche
  - Montagefläche
  - Müllsammelplatz
  - Parkfläche
  - Rodungs/Sicherheitsbereich
  - Turm
  - Spundwand

ZUWEGUNG

- Art
- Böschung
  - dauerhaft
  - temporär
  - Flurstücke (Nummer)

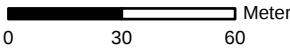

Koordinatensystem: ETRS 1989 UTM Zone 32N  
Projection: Transverse Mercator  
DTK10 © GeoBasis DE/BKG/ZSHH 2025  
Datenlizenz Deutschland –Zero– Version 2.0



PLANVERFASSEN:

Ramboll Deutschland GmbH  
Jürgen-Töpler-Straße 48  
22763 Hamburg  
+49 403020200

**RAMBOLL**

AUFTRAGGEBER:

VERBUND Green Power Deutschland GmbH  
Lennestraße 3  
10785 Berlin  
Deutschland

**Verbund**

BAUVORHABEN:

**WP Hillekopf-Medebach**

PLANINHALT:

**Lageplan WEA 02 dauerhafte Anlagenbestandteile und  
Anlagenbestandteile während der Bauphase**

|                                                   |                           |                          |           |
|---------------------------------------------------|---------------------------|--------------------------|-----------|
| MASSSTAB IM ORIGINAL:<br>1:2.000                  |                           | STATUS:                  |           |
| FORMAT:<br>A3                                     | VERFASSEN:<br>Niklas Dopp | PRÜFER:<br>Holger Ristow |           |
| PROJEKTPHASE:<br>Genehmigung                      | DATUM:<br>12.12.2025      | DATUM:<br>12.12.2025     |           |
| DOKUMENTENNUMMER:                                 |                           |                          | REVISION: |
| DOKUMENTENNAME: WP_Hillekopf_Grading_Options.aprx |                           |                          |           |