


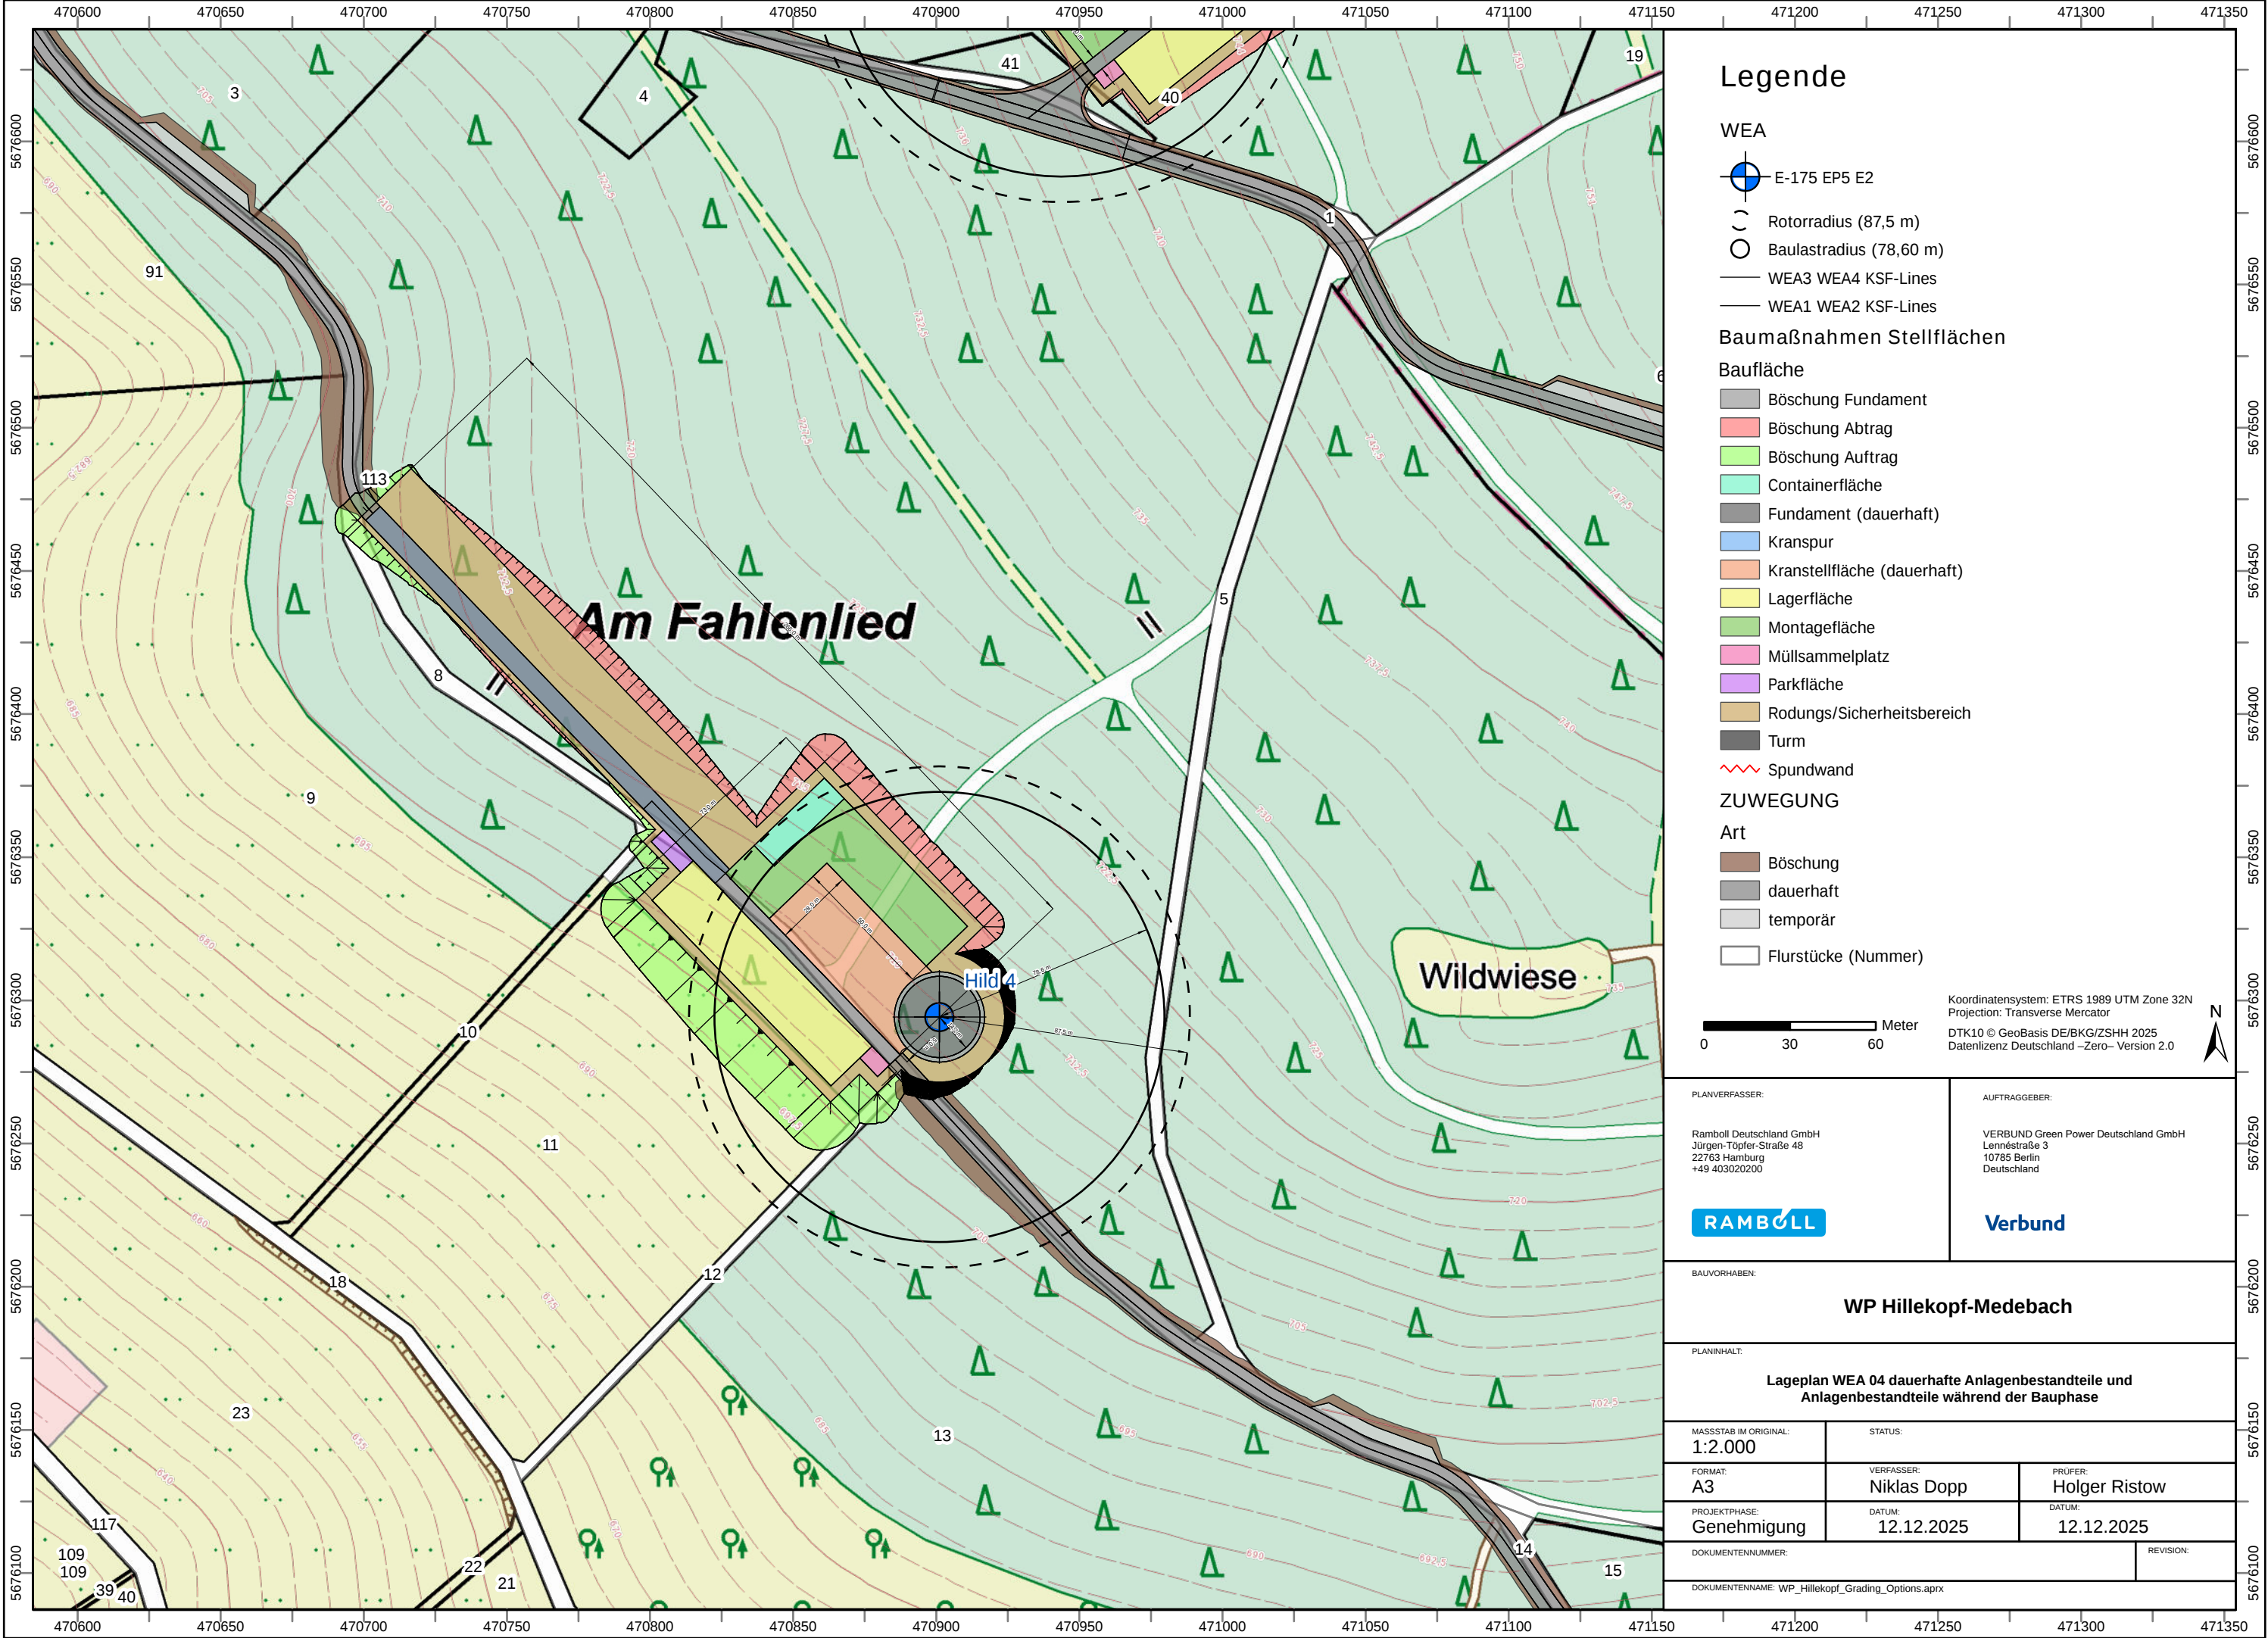

Legende


- WEA
- E-175 EP5 E2
 - Rotorradius (87,5 m)
 - Baulstradius (78,60 m)
 - WEA3 WEA4 KSF-Lines
 - WEA1 WEA2 KSF-Lines

Baumaßnahmen Stellflächen

- Baufläche
- Böschung Fundament
 - Böschung Abtrag
 - Böschung Auftrag
 - Containerfläche
 - Fundament (dauerhaft)
 - Kranspur
 - Kranstellfläche (dauerhaft)
 - Lagerfläche
 - Montagefläche
 - Müllsammelplatz
 - Parkfläche
 - Rodungs/Sicherheitsbereich
 - Turm
 - Spundwand

ZUWEGUNG

- Art
- Böschung
 - dauerhaft
 - temporär
 - Flurstücke (Nummer)

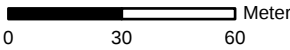

Koordinatensystem: ETRS 1989 UTM Zone 32N
Projection: Transverse Mercator
DTK10 © GeoBasis DE/BKG/ZSHH 2025
Datenlizenz Deutschland –Zero– Version 2.0



PLANVERFASSEN:

Ramboll Deutschland GmbH
Jürgen-Töpler-Straße 48
22763 Hamburg
+49 403020200

RAMBOLL

AUFTRAGGEBER:

VERBUND Green Power Deutschland GmbH
Lennestraße 3
10785 Berlin
Deutschland

Verbund

BAUVORHABEN:

WP Hillekopf-Medebach

PLANINHALT:

Lageplan WEA 04 dauerhafte Anlagenbestandteile und Anlagenbestandteile während der Bauphase

MASSSTAB IM ORIGINAL: 1:2.000		STATUS:	
FORMAT: A3	VERFASSER: Niklas Dopp	PRÜFER: Holger Ristow	
PROJEKTPHASE: Genehmigung	DATUM: 12.12.2025	DATUM: 12.12.2025	
DOKUMENTENNUMMER:			REVISION:
DOKUMENTENNAME: WP_Hillekopf_Grading_Options.aprx			