


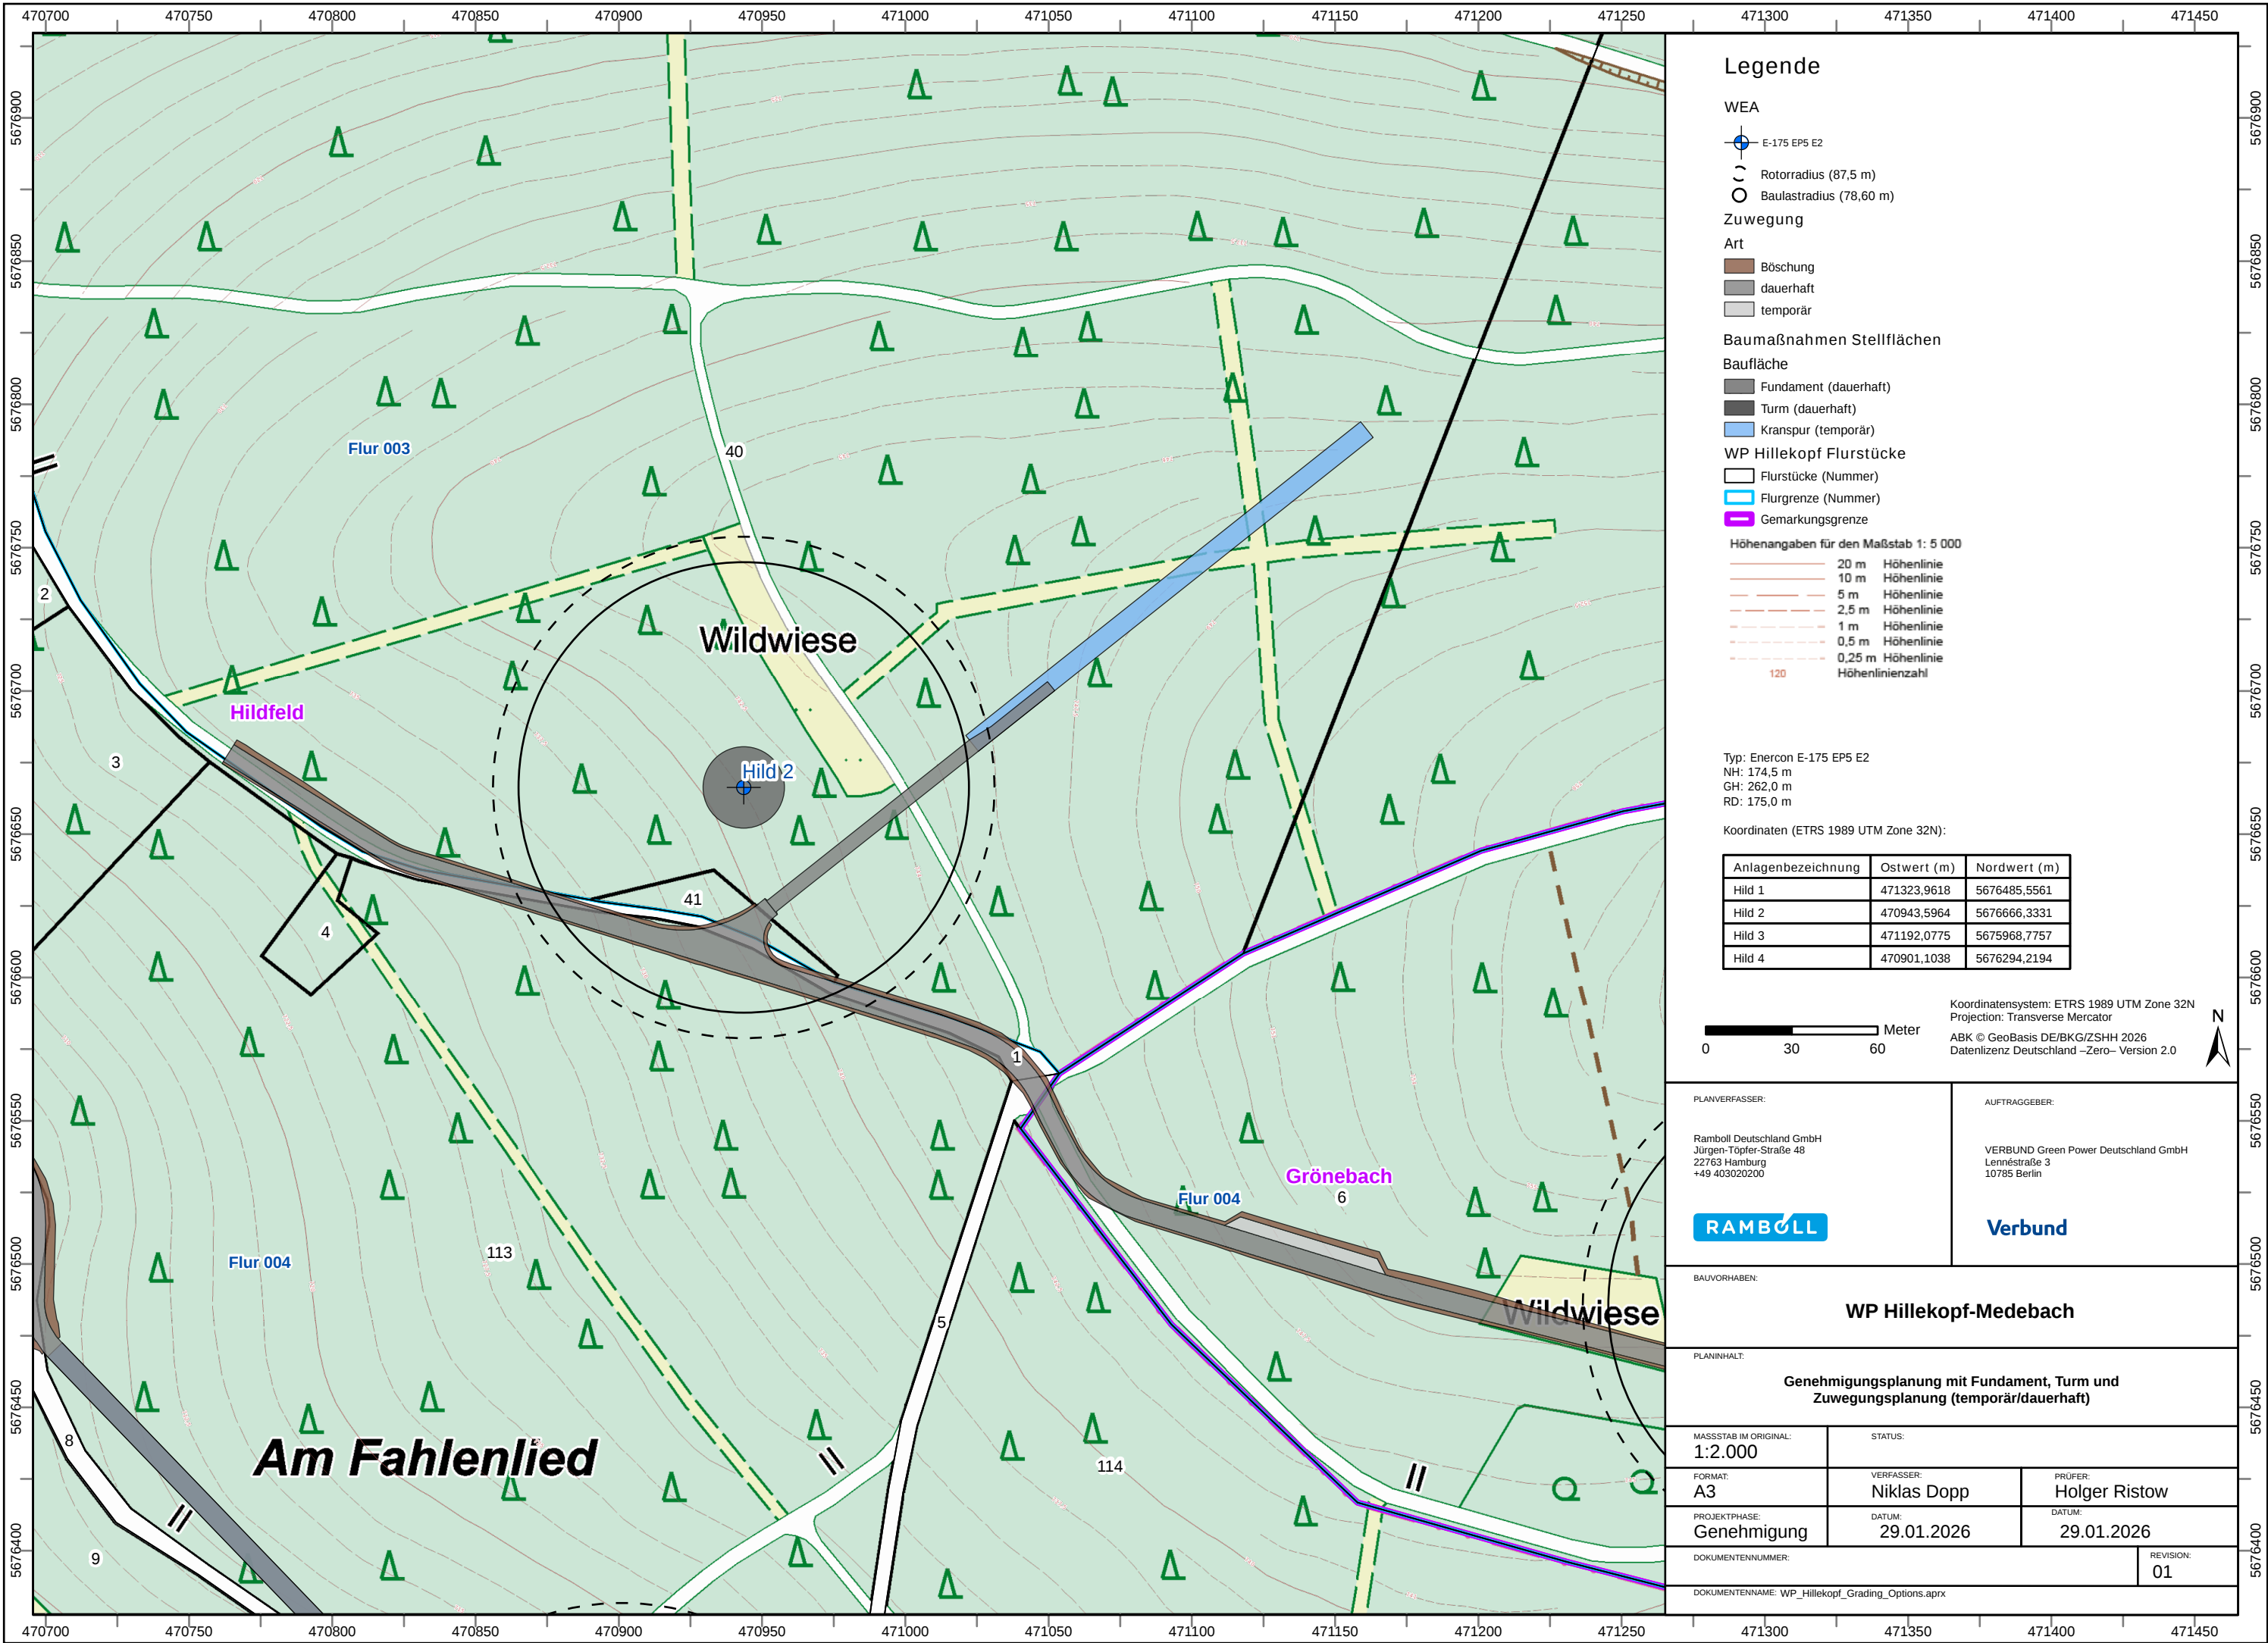

Legende

WEA

- E-175 EP5 E2
- Rotorradius (87,5 m)
- Baulastradius (78,60 m)

Zuwegung

Art

- Böschung
- dauerhaft
- temporär

Baumaßnahmen Stellflächen

Baufläche

- Fundament (dauerhaft)
- Turm (dauerhaft)
- Kranspur (temporär)

WP Hillekopf Flurstücke

- Flurstücke (Nummer)
- Flurgrenze (Nummer)
- Gemarkungsgrenze


Höhenangaben für den Maßstab 1: 5 000

- 20 m Höhenlinie
- 10 m Höhenlinie
- 5 m Höhenlinie
- 2,5 m Höhenlinie
- 1 m Höhenlinie
- 0,5 m Höhenlinie
- 0,25 m Höhenlinie
- Höhenlinienzahl

Typ: Enercon E-175 EP5 E2
NH: 174,5 m
GH: 262,0 m
RD: 175,0 m

Koordinaten (ETRS 1989 UTM Zone 32N):

Anlagenbezeichnung	Ostwert (m)	Nordwert (m)
Hild 1	471323,9618	5676485,5561
Hild 2	470943,5964	5676666,3331
Hild 3	471192,0775	5675968,7757
Hild 4	470901,1038	5676294,2194

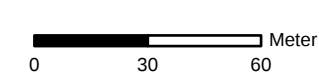

Koordinatensystem: ETRS 1989 UTM Zone 32N
Projection: Transverse Mercator
ABK © GeoBasis DE/BKG/ZSHH 2026
Datenlizenz Deutschland –Zero– Version 2.0



PLANVERFASSER:

Ramboll Deutschland GmbH
Jürgen-Töpler-Straße 48
22763 Hamburg
+49 403020200



AUFTRAGGEBER:

VERBUND Green Power Deutschland GmbH
Lennéstraße 3
10785 Berlin



BAUVORHABEN:

WP Hillekopf-Medebach

PLANINHALT:

Genehmigungsplanung mit Fundament, Turm und Zuwegungsplanung (temporär/dauerhaft)

MASSSTAB IM ORIGINAL: 1:2.000	STATUS:	
FORMAT: A3	VERFASSER: Niklas Dopp	PRÜFER: Holger Ristow
PROJEKTPHASE: Genehmigung	DATUM: 29.01.2026	DATUM: 29.01.2026
DOKUMENTENNUMMER:		REVISION: 01
DOKUMENTENNAME: WP_Hillekopf_Grading_Options.aprx		