


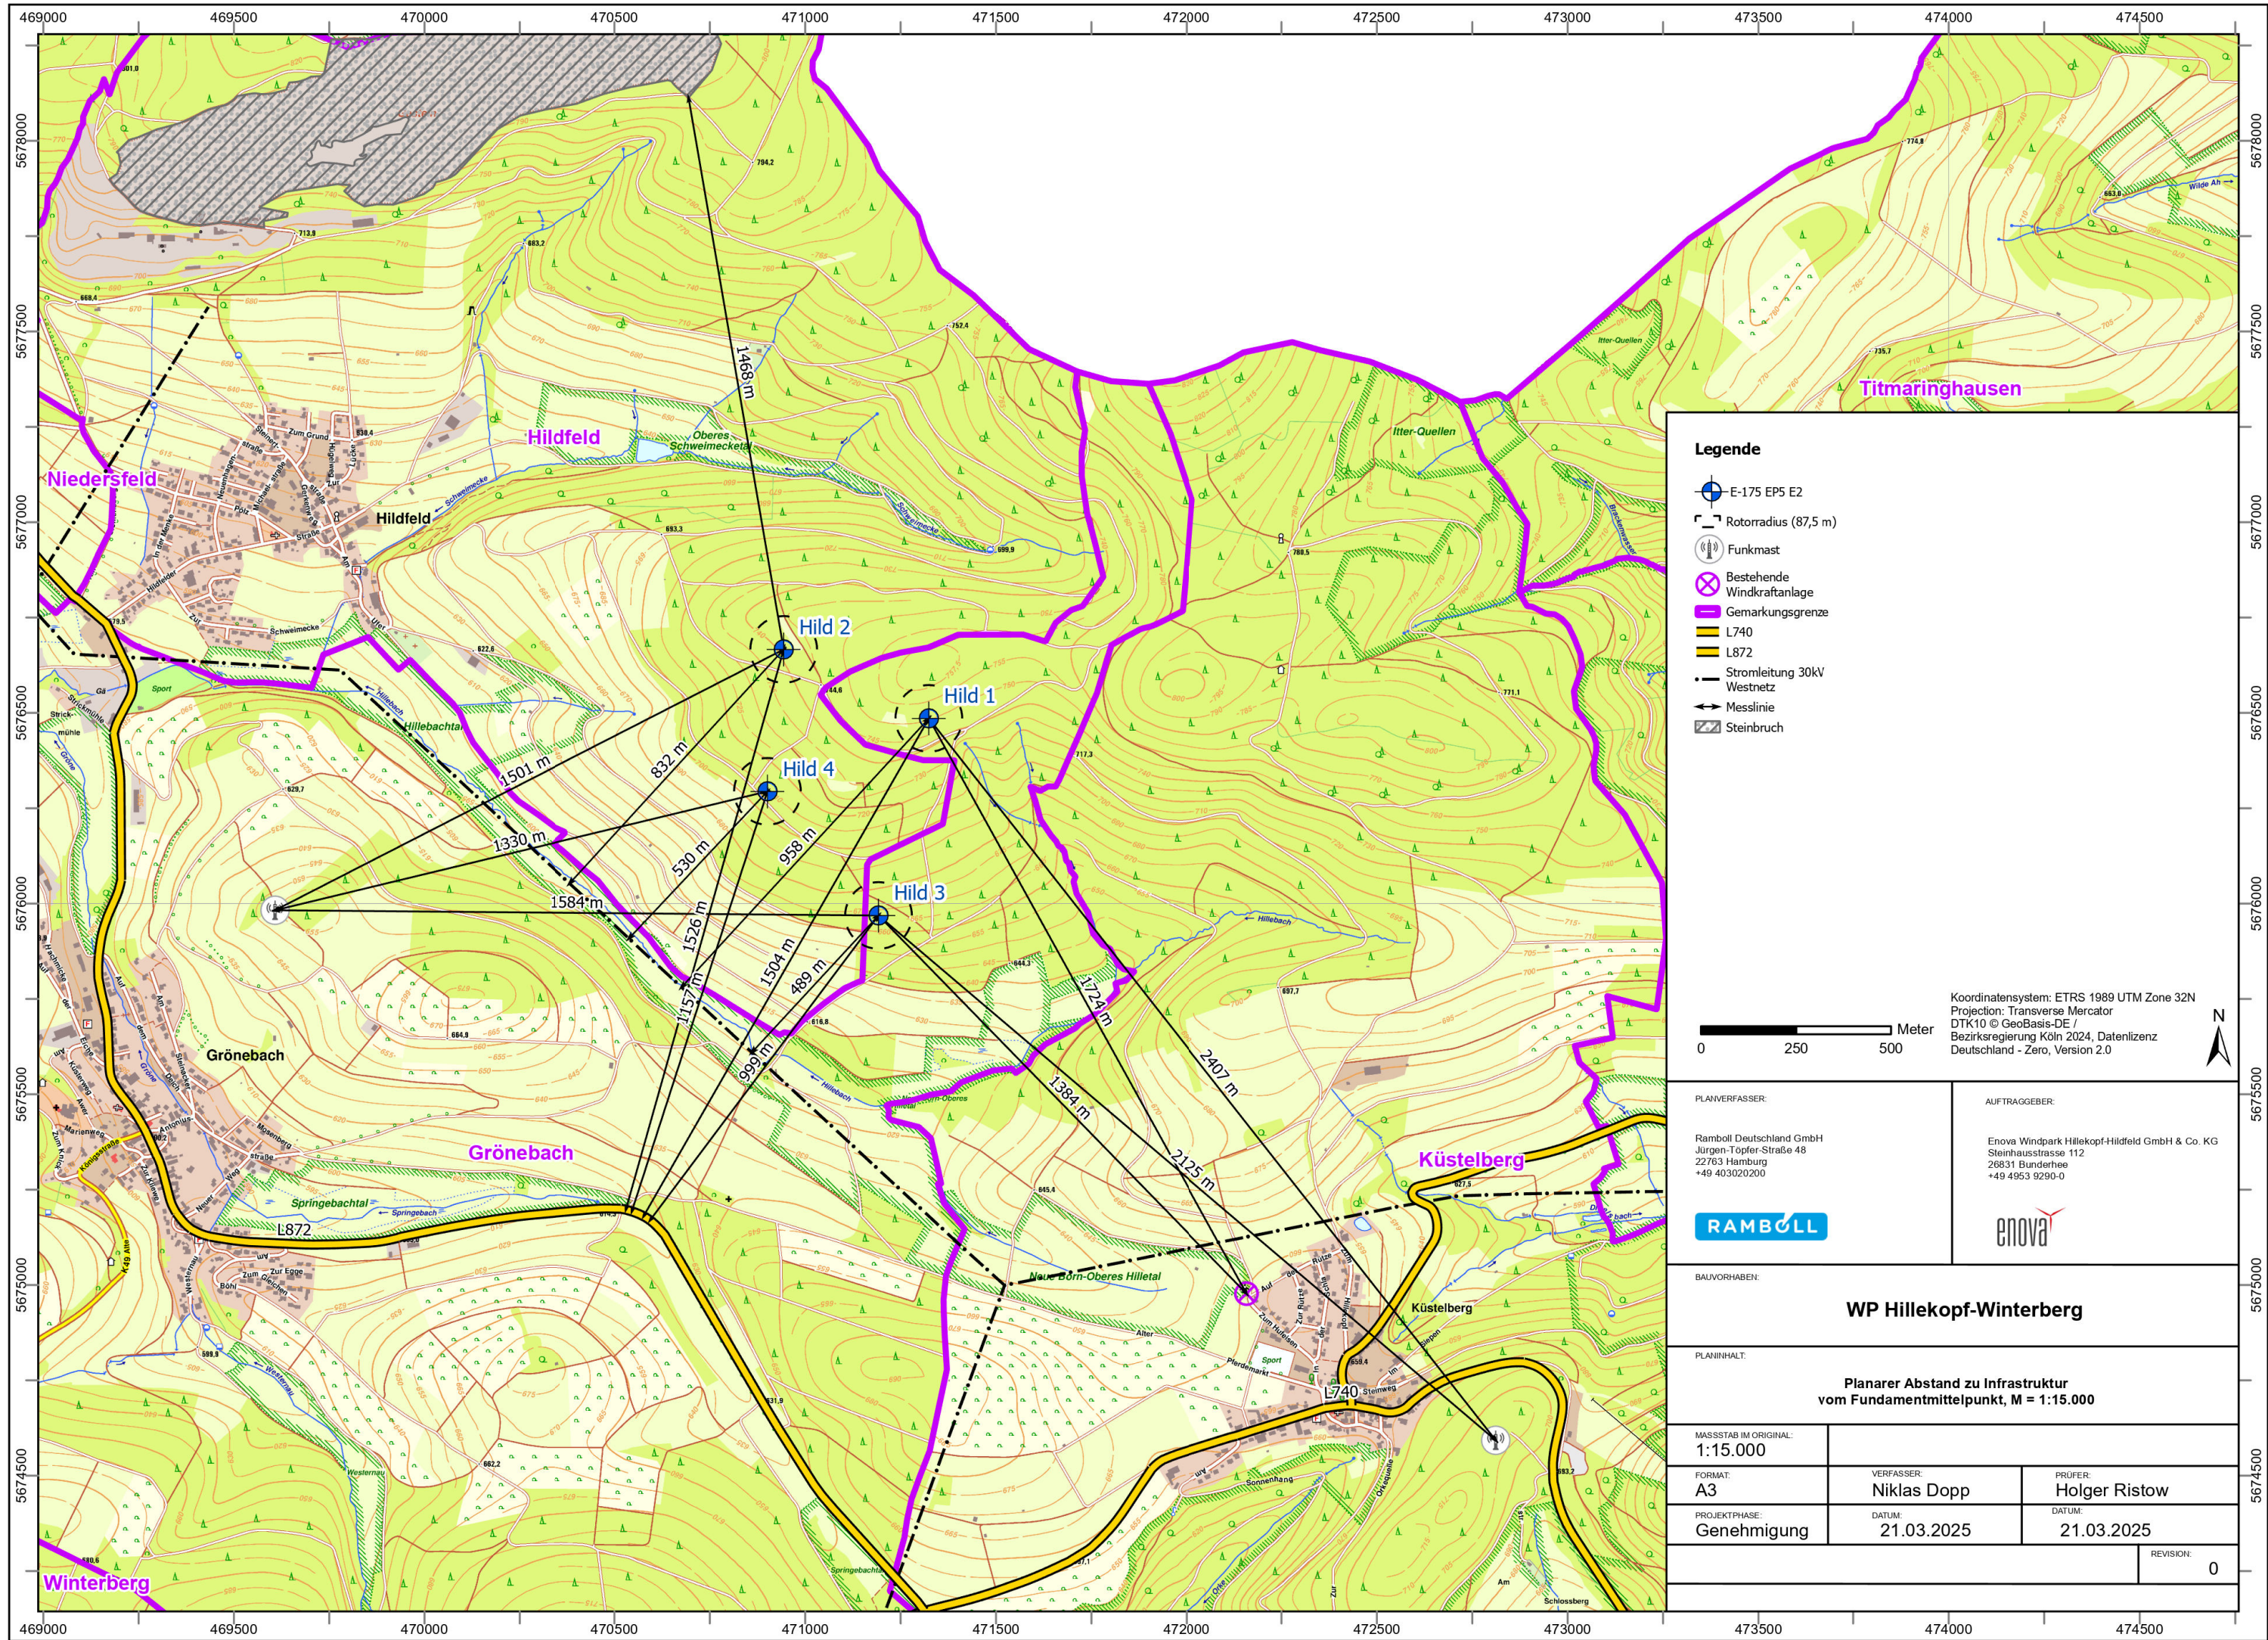

Legende

- E-175 EP5 E2
- Rotorradius (87,5 m)
- Funkmast
- Bestehende Windkraftanlage
- Gemarkungsgrenze
- L740
- L872
- Stromleitung 30kV Westnetz
- Messlinie
- Steinbruch

0 250 500 Meter

Koordinatensystem: ETRS 1989 UTM Zone 32N
Projection: Transverse Mercator
DTK10 © GeoBasis-DE /
Bezirksregierung Köln 2024, Datenlizenz
Deutschland - Zero, Version 2.0

PLANVERFASSTER:

Ramboll Deutschland GmbH
Jürgen-Töpler-Straße 48
22763 Hamburg
+49 403020200

RAMBOLL

AUFTRAGGEBER:

Enova Windpark Hillekopf-Hildfeld GmbH & Co. KG
Steinhausstraße 112
26831 Bundeheer
+49 4953 9290-0

enova

BAUVORHABEN:

WP Hillekopf-Winterberg

PLANINHALT:

**Planarer Abstand zu Infrastruktur
vom Fundamentmittelpunkt, M = 1:15.000**

MASSSTAB IM ORIGINAL: 1:15.000	VERFASSTER: Niklas Dopp	PRÜFER: Holger Ristow
FORMAT: A3	DATUM: 21.03.2025	DATUM: 21.03.2025
PROJEKTPHASE: Genehmigung		REVISION: 0