


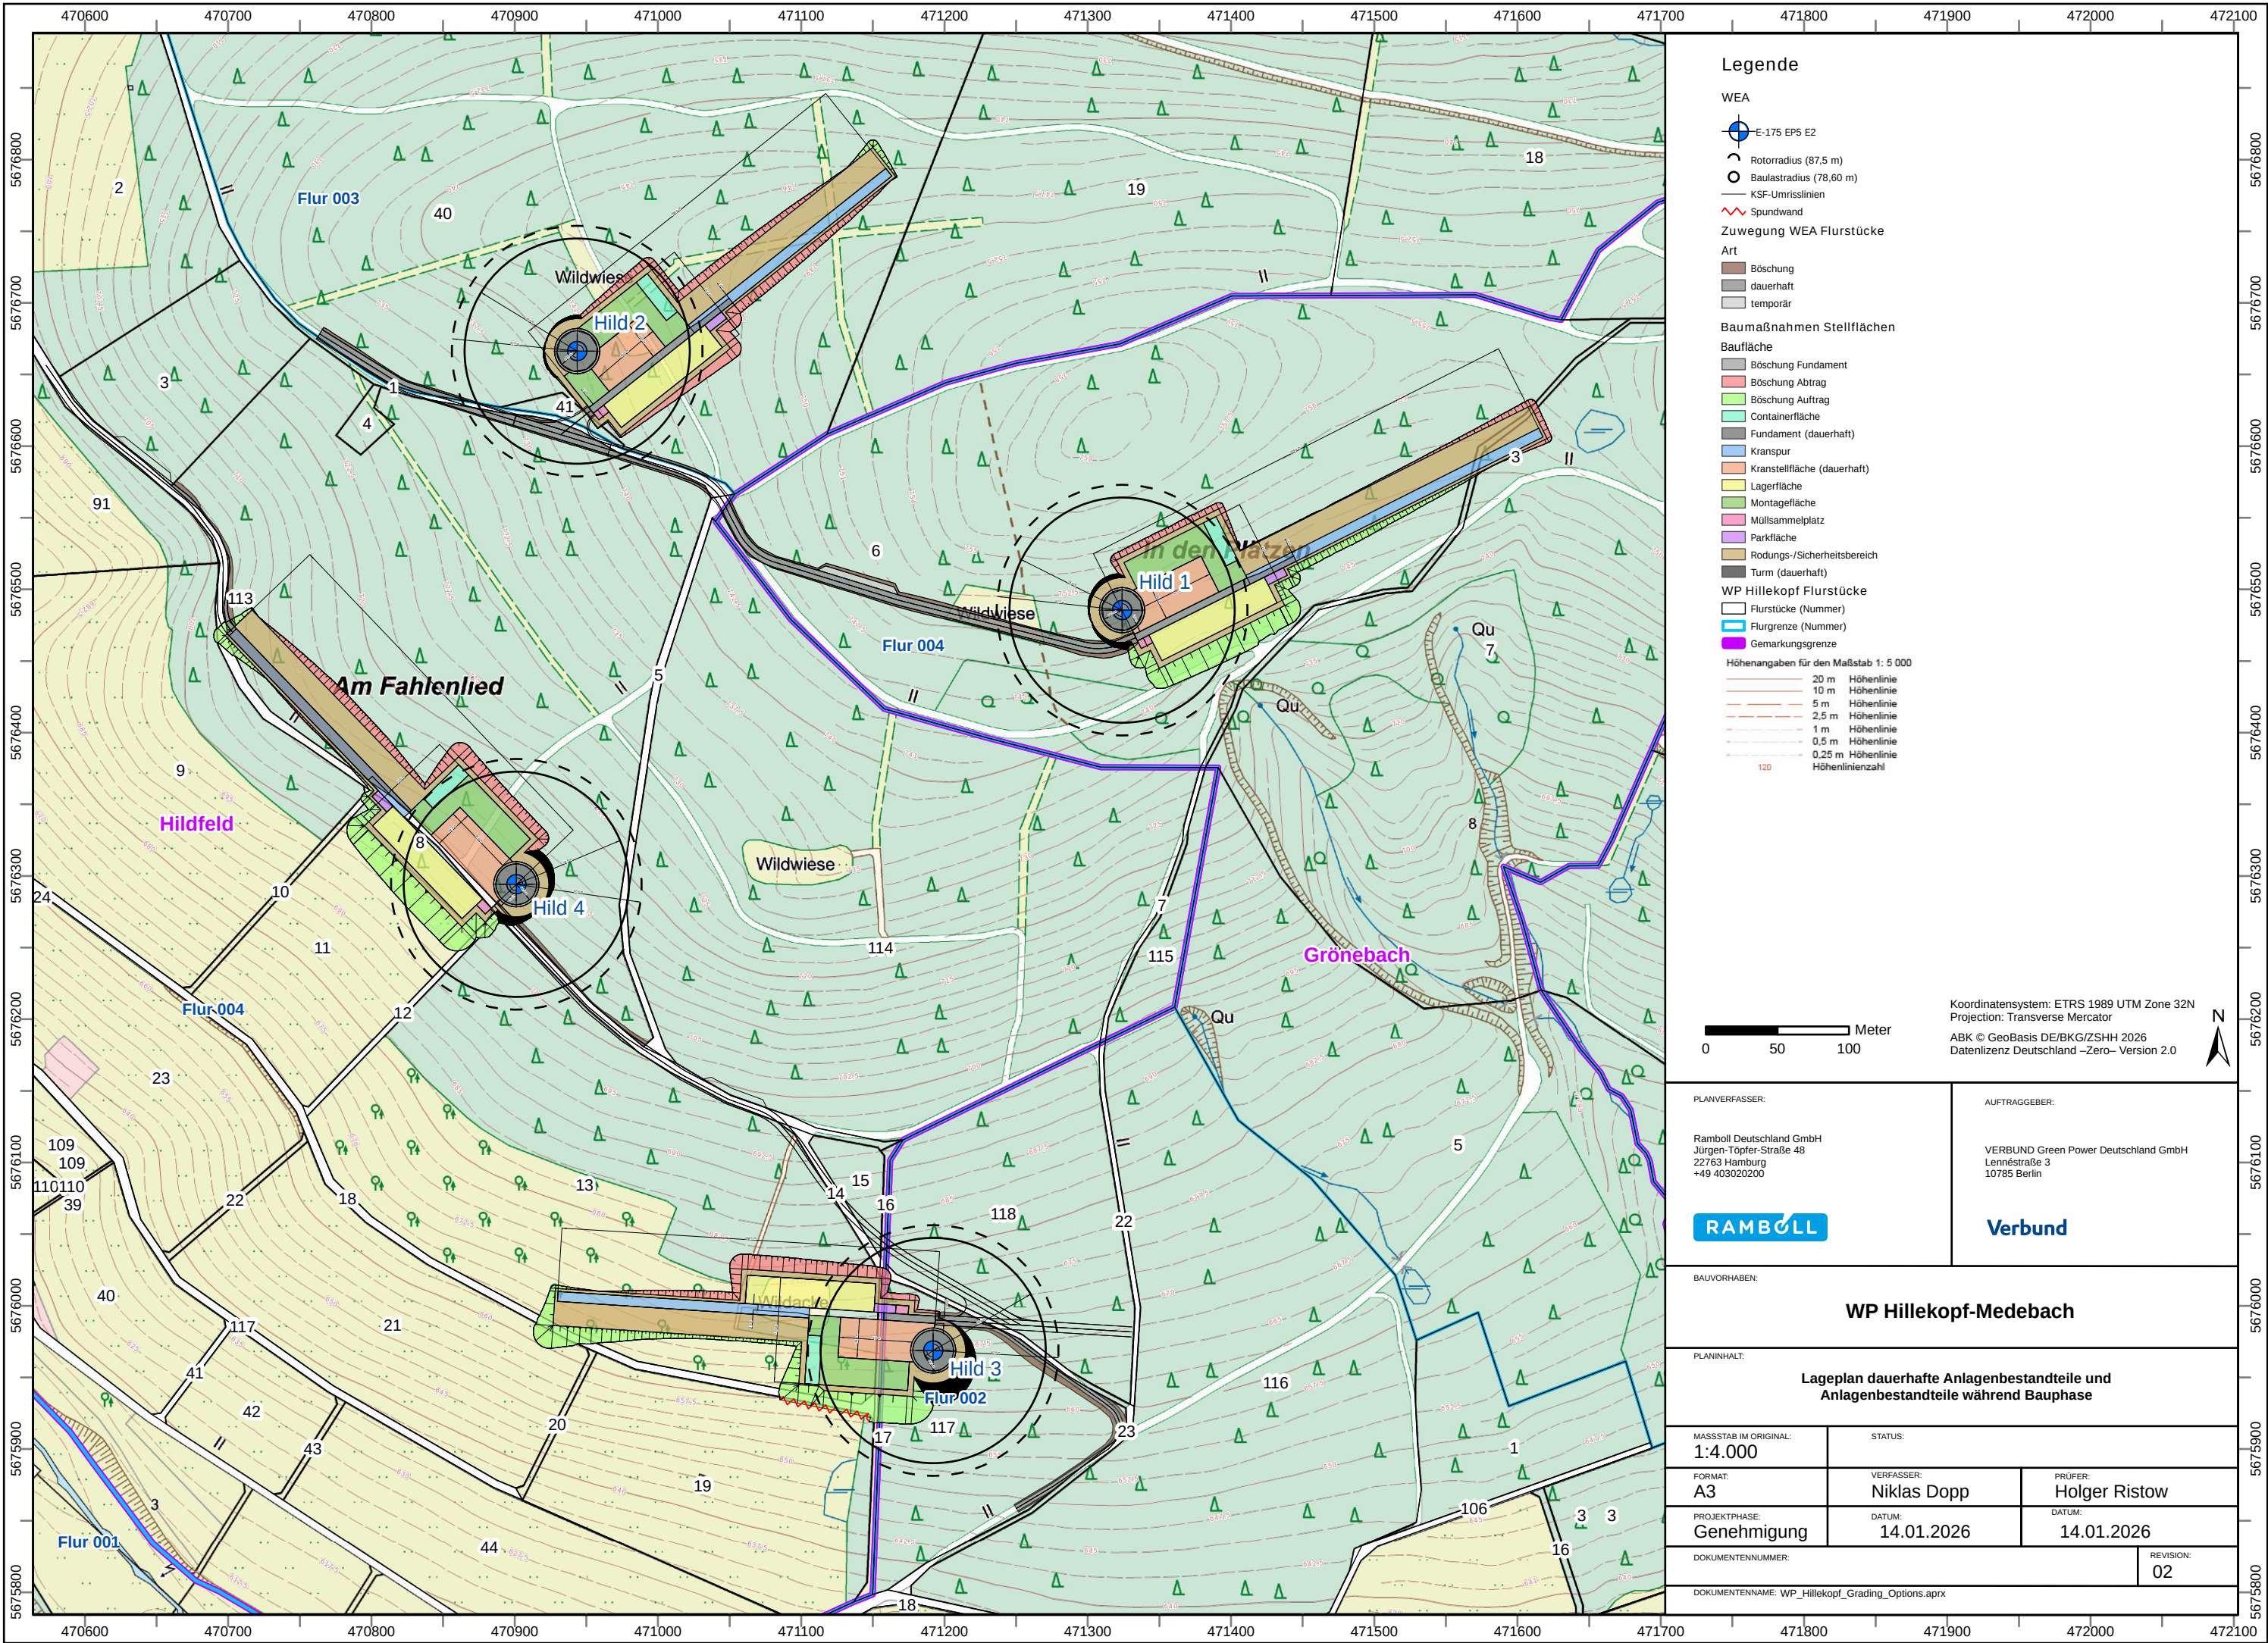

Legende

WEA

- E-175 EP5 E2
- Rotorradius (87,5 m)
- Baulstraßradius (78,60 m)
- KSF-Umrisslinien
- Spundwand
- Zuwegung WEA Flurstücke

Art

- Böschung
- dauerhaft
- temporär

Baumaßnahmen Stellflächen

Baufläche


- Böschung Fundament
- Böschung Abtrag
- Böschung Auftrag
- Containerfläche
- Fundament (dauerhaft)
- Kranspur
- Kranstellfläche (dauerhaft)
- Lagerfläche
- Montagefläche
- Müllsammelplatz
- Parkfläche
- Rodungs-/Sicherheitsbereich
- Turm (dauerhaft)

WP Hillekopf Flurstücke

- Flurstücke (Nummer)
- Flurgrenze (Nummer)
- Gemarkungsgrenze

Höhenangaben für den Maßstab 1: 5 000

- 20 m Höhenlinie
- 10 m Höhenlinie
- 5 m Höhenlinie
- 2,5 m Höhenlinie
- 1 m Höhenlinie
- 0,5 m Höhenlinie
- 0,25 m Höhenlinie
- Höhenlinienzahl

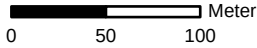

Koordinatensystem: ETRS 1989 UTM Zone 32N
Projection: Transverse Mercator
ABK © GeoBasis DE/BKG/ZSHH 2026
Datenlizenz Deutschland –Zero– Version 2.0



PLANVERFASSER:

Ramboll Deutschland GmbH
Jürgen-Töpfer-Straße 48
22763 Hamburg
+49 403020200



AUFTRAGGEBER:

VERBUND Green Power Deutschland GmbH
Lennestraße 3
10785 Berlin



BAUVORHABEN:

WP Hillekopf-Medebach

PLANINHALT:

Lageplan dauerhafte Anlagenbestandteile und
Anlagenbestandteile während Bauphase

MAßSTAB IM ORIGINAL:
1:4.000

STATUS:

FORMAT:
A3

VERFASSER:
Niklas Dopp

PRÜFER:
Holger Ristow

PROJEKTPHASE:
Genehmigung

DATUM:
14.01.2026

DATUM:
14.01.2026

DOKUMENTENUMMER:

REVISION:

02

DOKUMENTENNAME: WP_Hillekopf_Grading_Options.aprx