


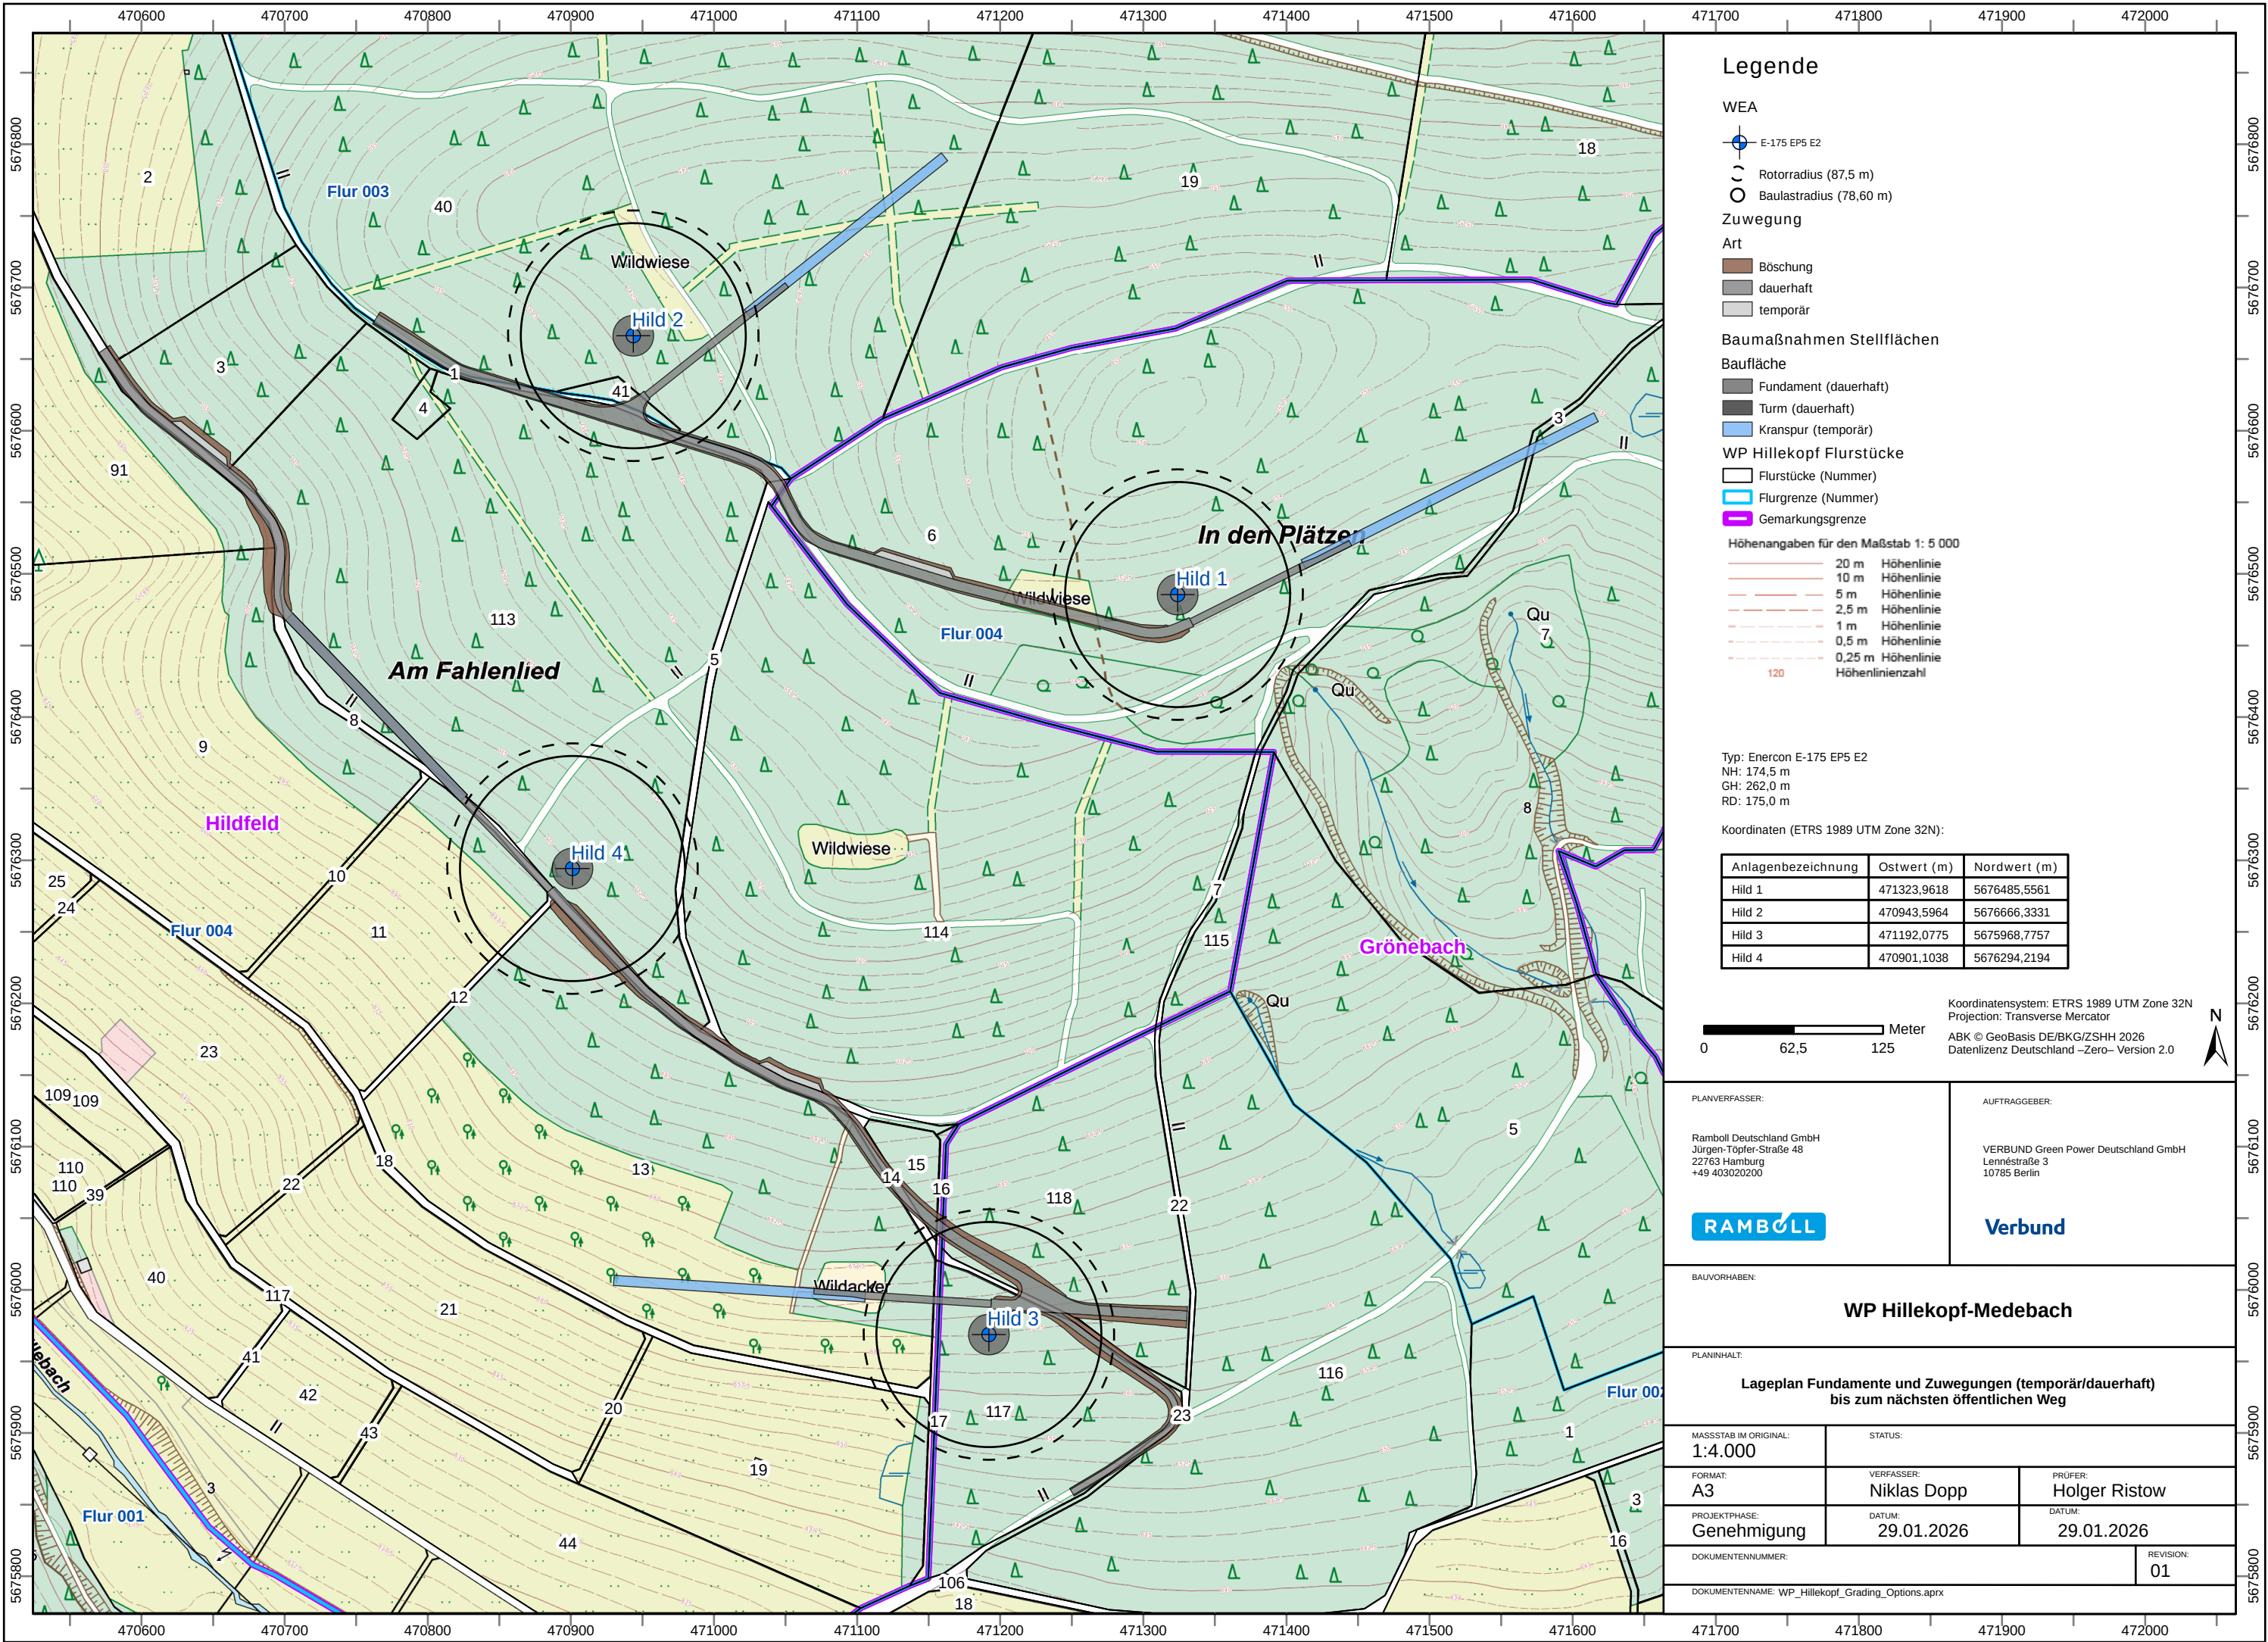

Legende

- WEA
- E-175 EP5 E2
 - Rotorradius (87,5 m)
 - Baulastradius (78,60 m)
- Zuwegung

- Art
- Böschung
 - dauerhaft
 - temporär

Baumaßnahmen Stellflächen

- Baufläche
- Fundament (dauerhaft)
 - Turm (dauerhaft)
 - Kranspur (temporär)

WP Hillekopf Flurstücke


- Flurstücke (Nummer)
- Flurgrenze (Nummer)
- Gemarkungsgrenze

- Höhenangaben für den Maßstab 1: 5 000
- 20 m Höhenlinie
 - 10 m Höhenlinie
 - 5 m Höhenlinie
 - 2,5 m Höhenlinie
 - 1 m Höhenlinie
 - 0,5 m Höhenlinie
 - 0,25 m Höhenlinie
 - Höhenlinienzahl

Typ: Enercon E-175 EP5 E2
NH: 174,5 m
GH: 262,0 m
RD: 175,0 m

Koordinaten (ETRS 1989 UTM Zone 32N):

Anlagenbezeichnung	Ostwert (m)	Nordwert (m)
Hild 1	471323,9618	5676485,5561
Hild 2	470943,5964	5676666,3331
Hild 3	471192,0775	5675968,7757
Hild 4	470901,1038	5676294,2194

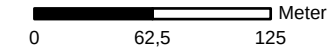

Koordinatensystem: ETRS 1989 UTM Zone 32N
Projection: Transverse Mercator
ABK © GeoBasis DE/BKG/ZSHH 2026
Datenlizenz Deutschland –Zero– Version 2.0



PLANVERFASSER:

Ramboll Deutschland GmbH
Jürgen-Töpfer-Straße 48
22763 Hamburg
+49 403020200

RAMBOLL

AUFTRAGGEBER:

VERBUND Green Power Deutschland GmbH
Lennéstraße 3
10785 Berlin

Verbund

BAUVORHABEN:

WP Hillekopf-Medebach

PLANINHALT:

Lageplan Fundamente und Zuwegungen (temporär/dauerhaft) bis zum nächsten öffentlichen Weg

MASSSTAB IM ORIGINAL: 1:4.000	STATUS:	
FORMAT: A3	VERFASSER: Niklas Dopp	PRÜFER: Holger Ristow
PROJEKTPHASE: Genehmigung	DATUM: 29.01.2026	DATUM: 29.01.2026
DOKUMENTENNUMMER:		REVISION: 01
DOKUMENTENNAME: WP_Hillekopf_Grading_Options.aprx		