


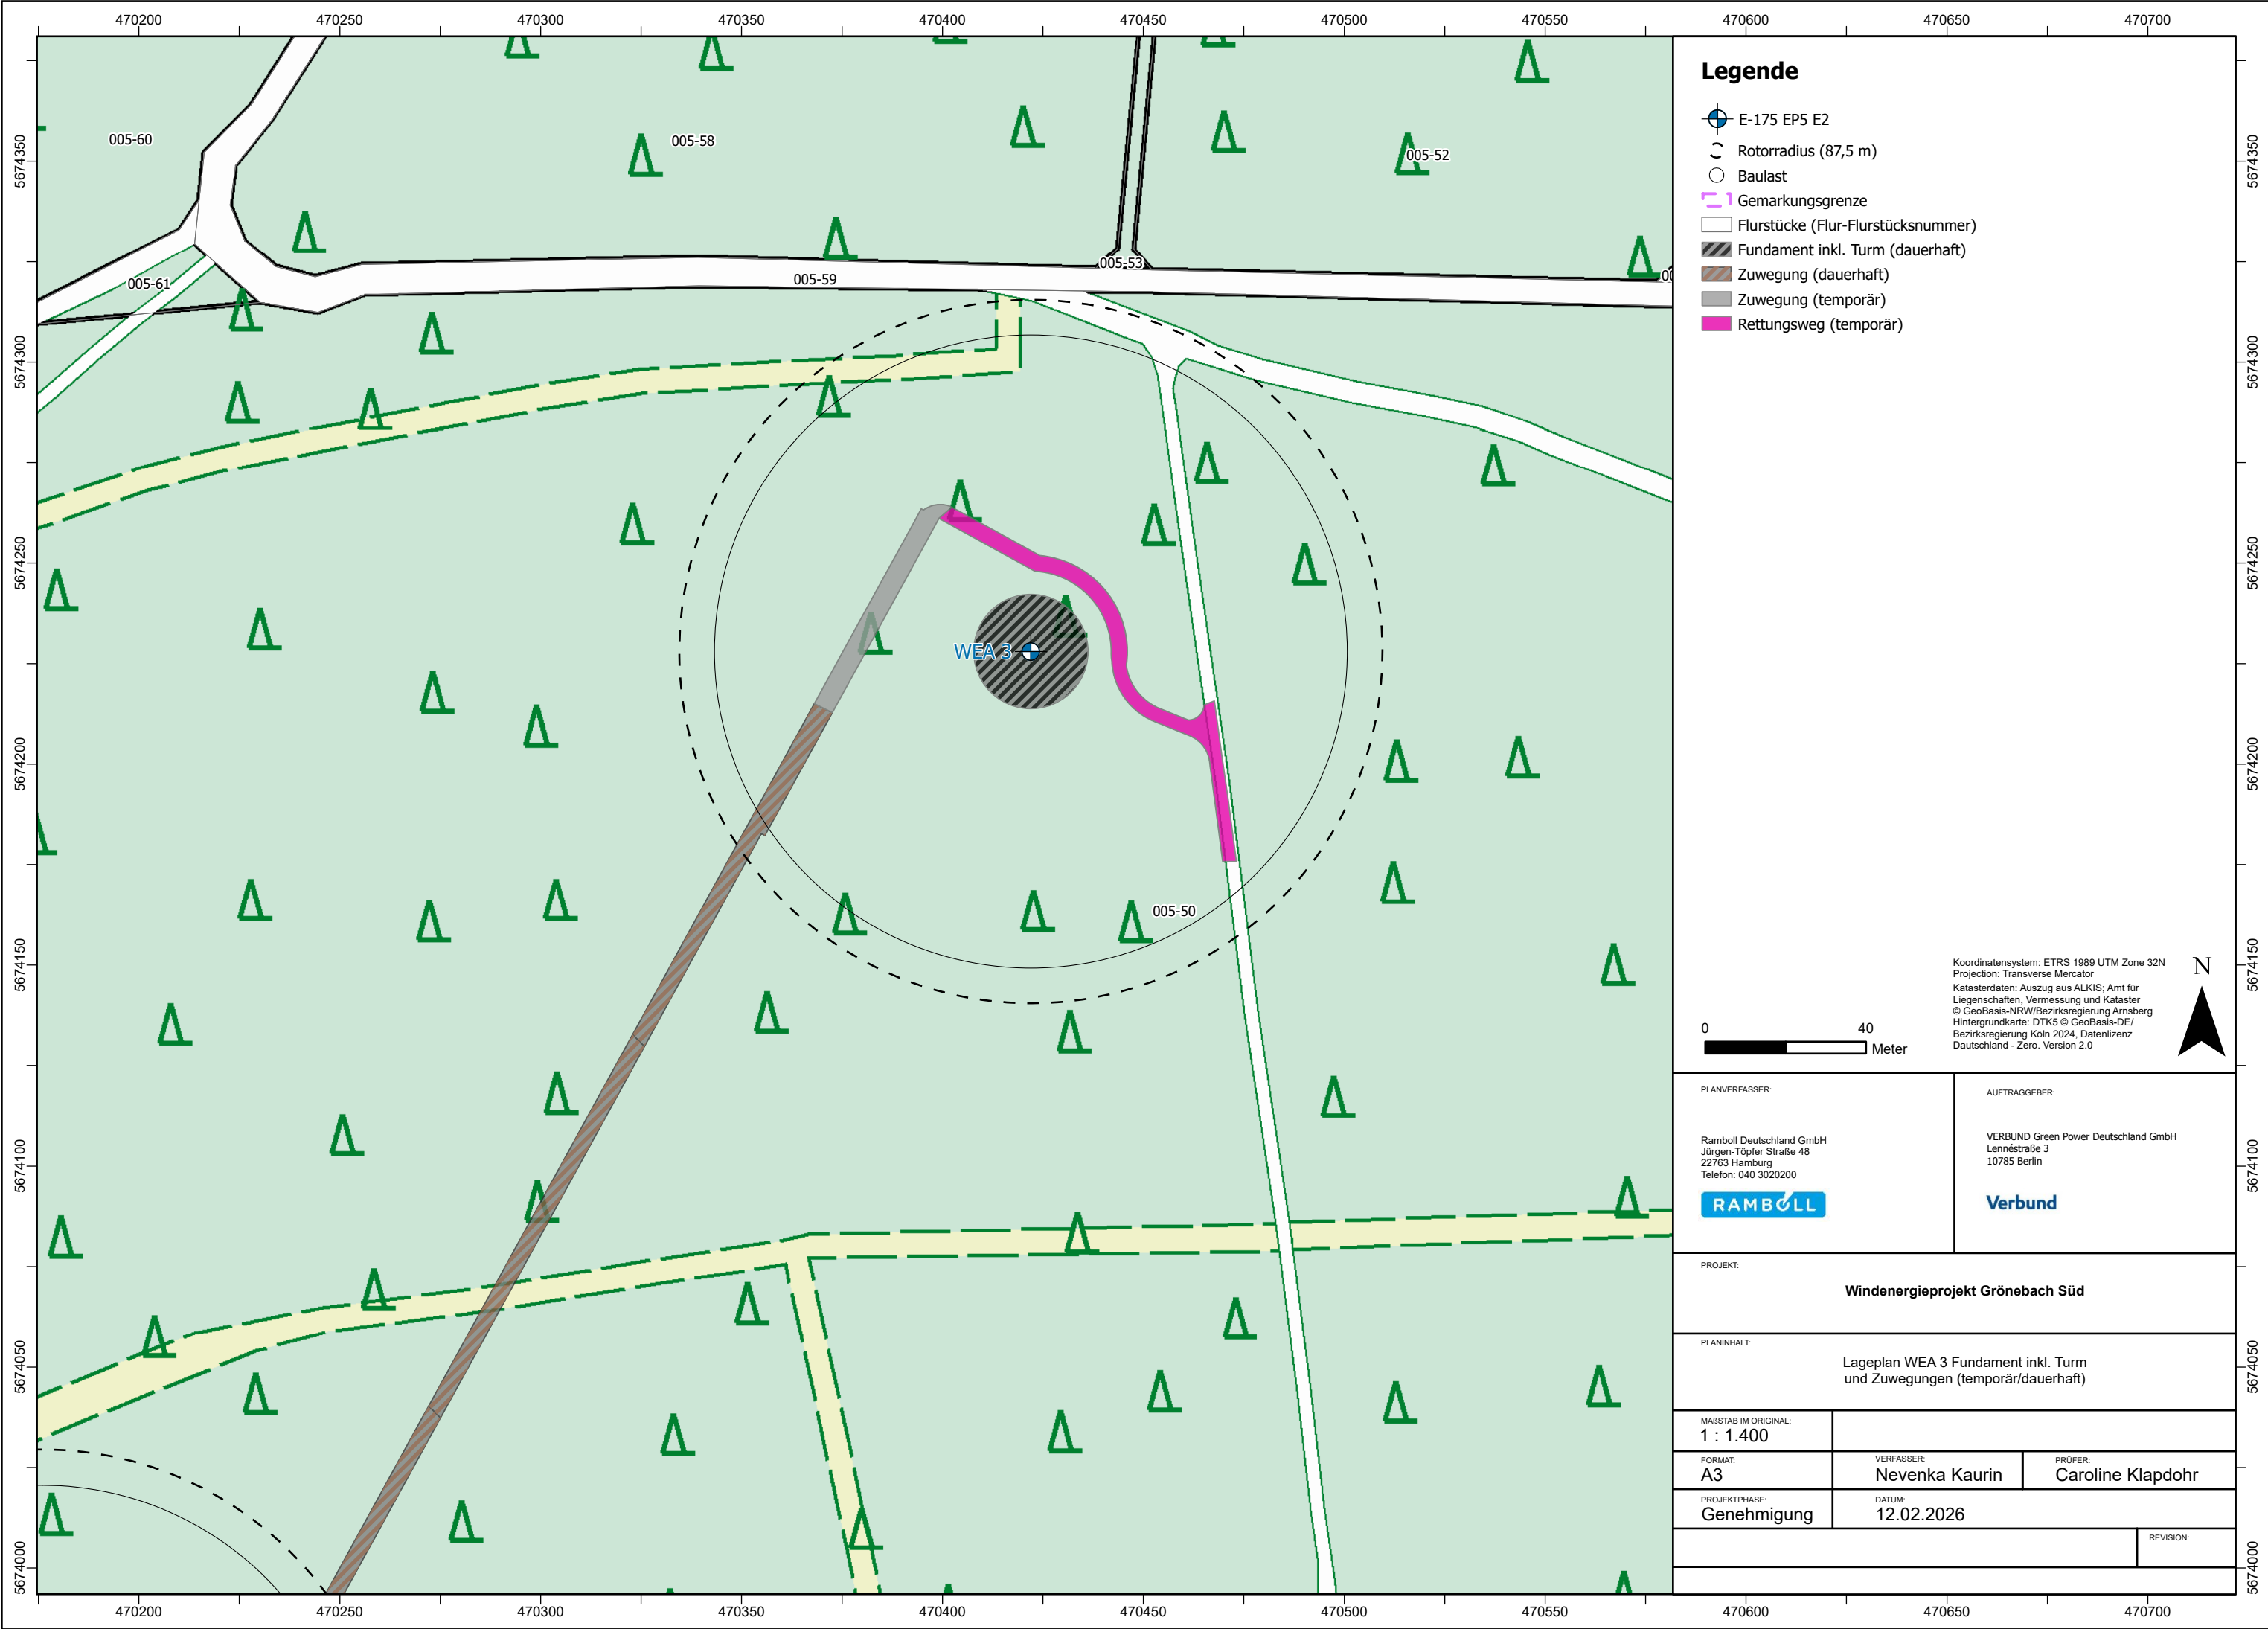

Legende

- E-175 EP5 E2
- Rotorradius (87,5 m)
- Baulast
- Gemarkungsgrenze
- Flurstücke (Flur-Flurstücksnummer)
- Fundament inkl. Turm (dauerhaft)
- Zuwegung (dauerhaft)
- Zuwegung (temporär)
- Rettungsweg (temporär)

0 40
Meter

Koordinatensystem: ETRS 1989 UTM Zone 32N
Projection: Transverse Mercator
Katasterdaten: Auszug aus ALKIS; Amt für Liegenschaften, Vermessung und Kataster
© GeoBasis-NRW/Bezirksregierung Arnsberg
Hintergrundkarte: DTK5 © GeoBasis-DE/
Bezirksregierung Köln 2024, Datenlizenz
Deutschland - Zero, Version 2.0

N

PLANVERFASSER: Ramboll Deutschland GmbH Jürgen-Töpfer Straße 48 22763 Hamburg Telefon: 040 3020200 RAMBOLL		AUFTRAGGEBER: VERBUND Green Power Deutschland GmbH Lennéstraße 3 10785 Berlin Verbund	
PROJEKT: Windenergieprojekt Grönebach Süd			
PLANINHALT: Lageplan WEA 3 Fundament inkl. Turm und Zuwegungen (temporär/dauerhaft)			
MAßSTAB IM ORIGINAL: 1 : 1.400			
FORMAT: A3	VERFASSER: Nevenka Kaurin	PRÜFER: Caroline Klapdohr	
PROJEKTPHASE: Genehmigung	DATUM: 12.02.2026		
			REVISION: