


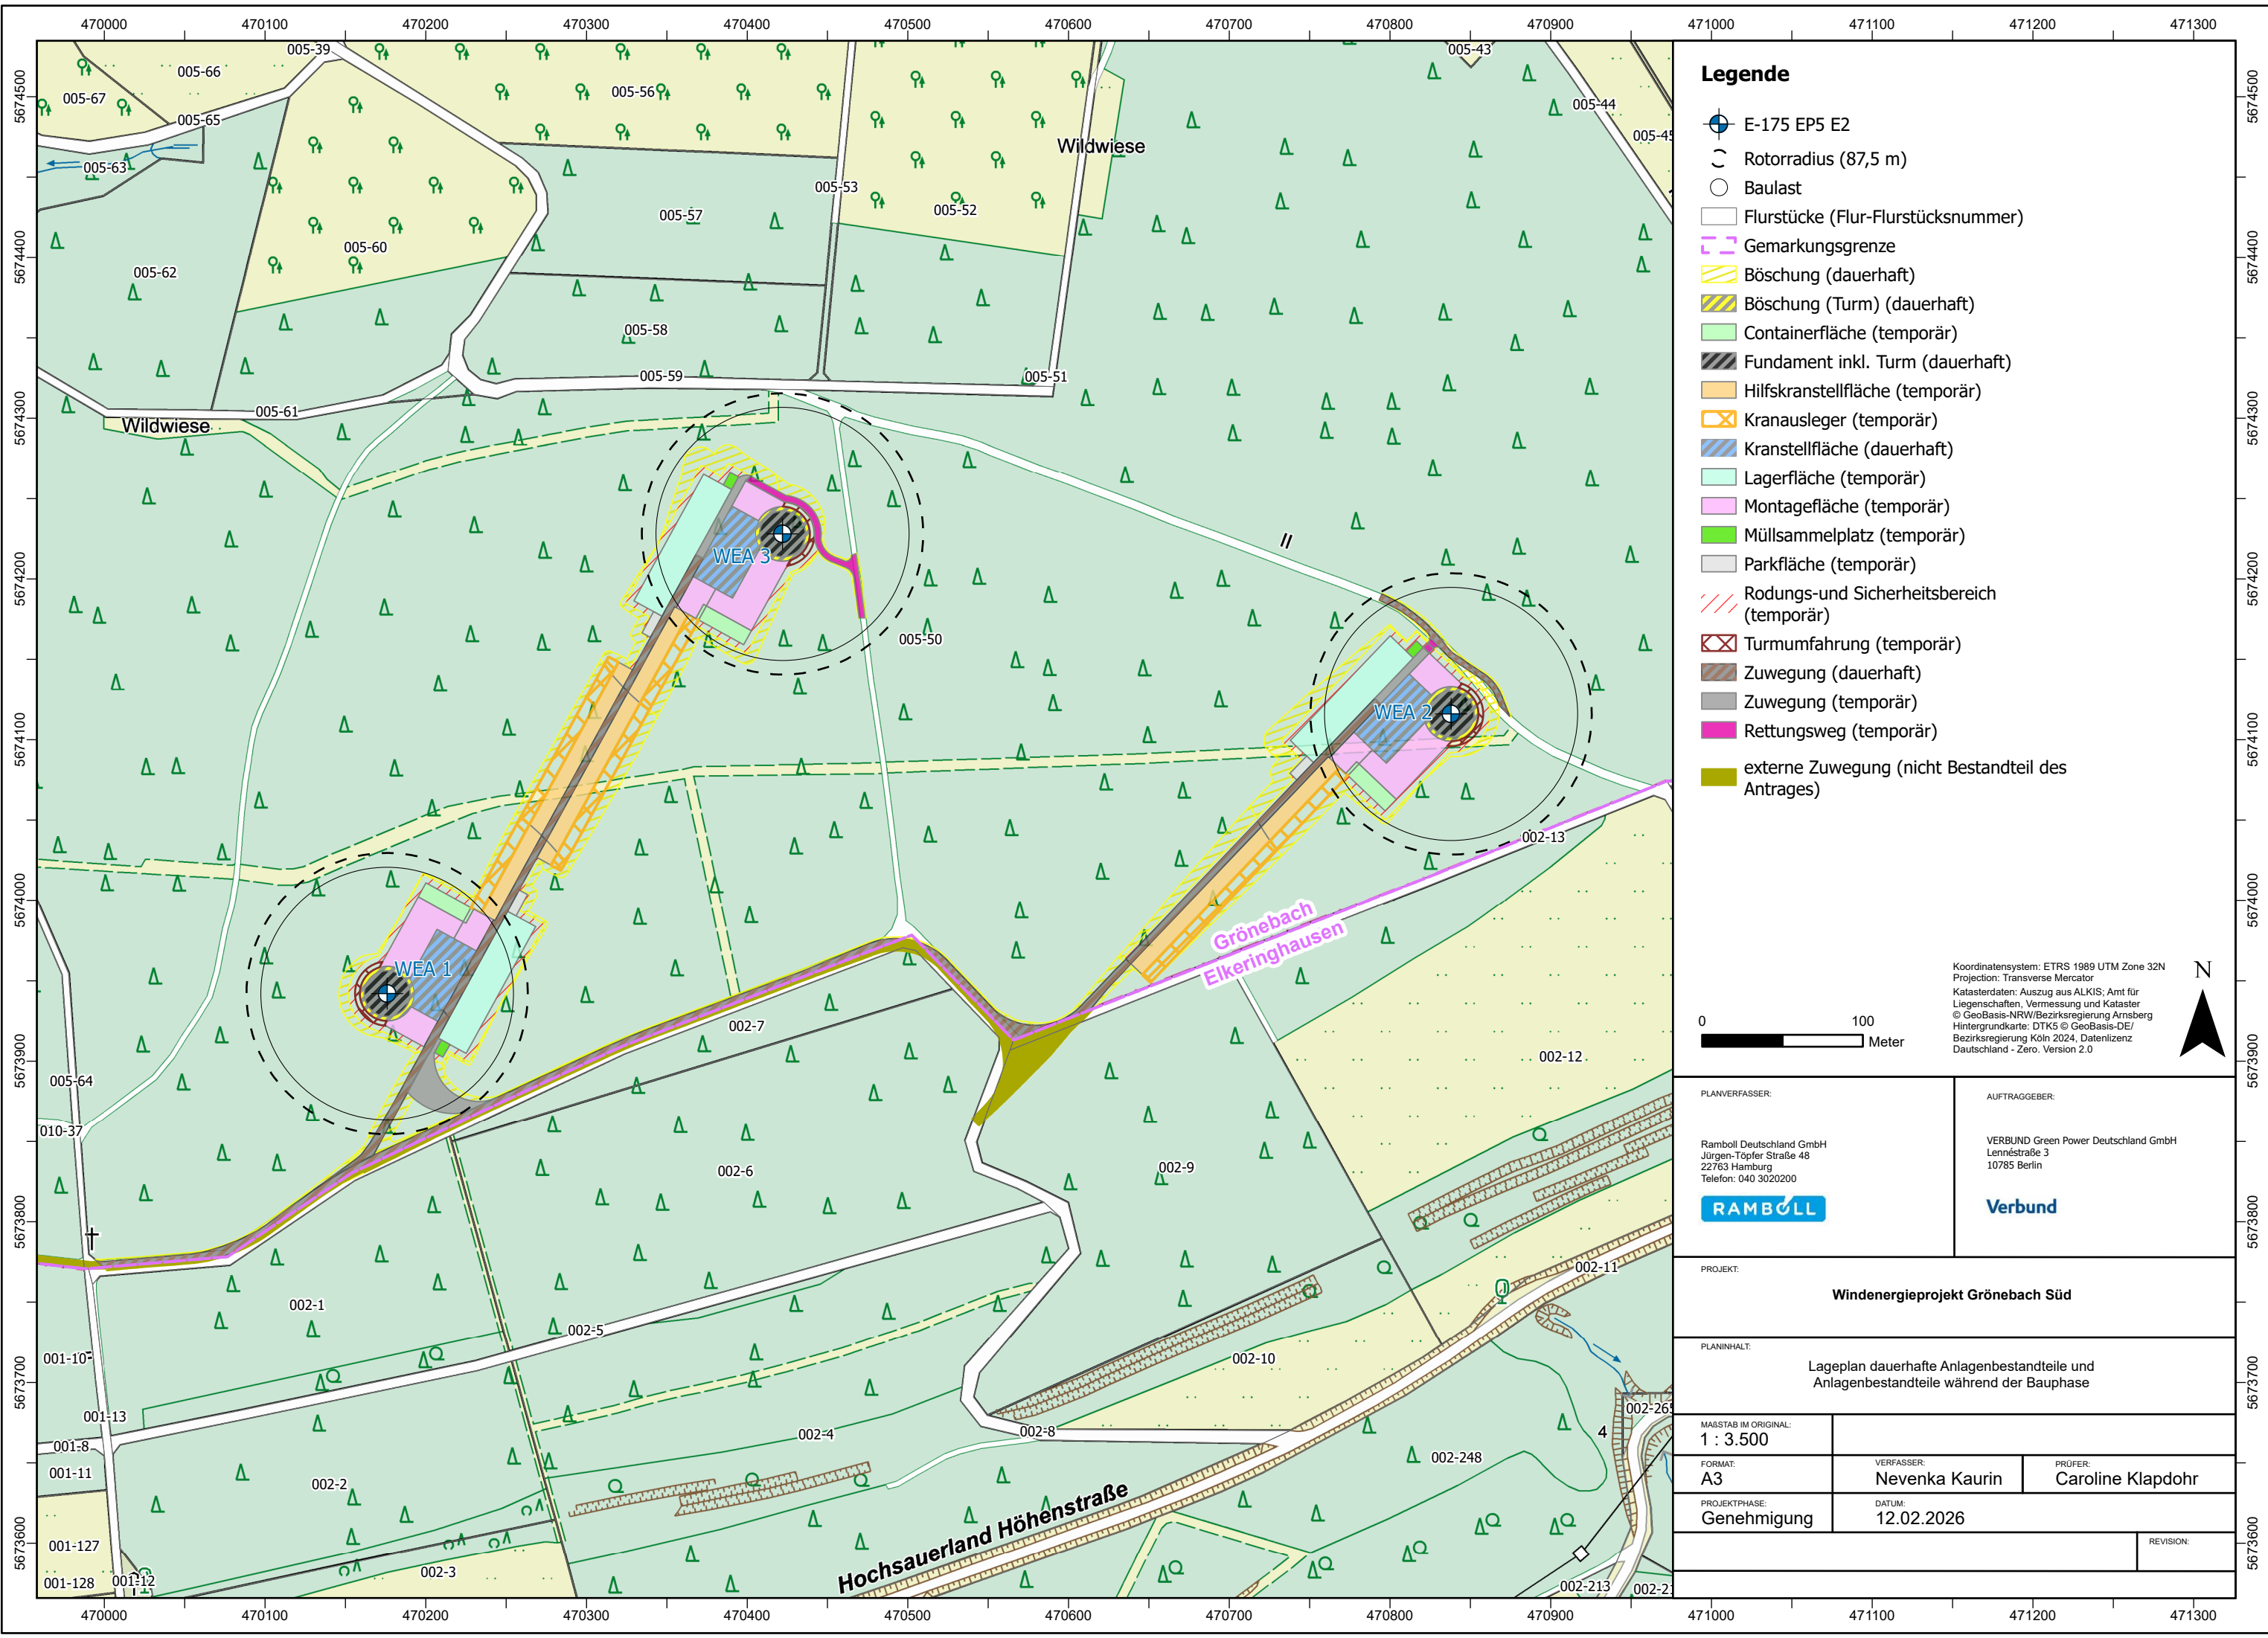

Legende

- E-175 EP5 E2
- Rotorradius (87,5 m)
- Baulast
- Flurstücke (Flur-Flurstücksnummer)
- Gemarkungsgrenze
- Böschung (dauerhaft)
- Böschung (Turm) (dauerhaft)
- Containerfläche (temporär)
- Fundament inkl. Turm (dauerhaft)
- Hilfskranstellfläche (temporär)
- Kranausleger (temporär)
- Kranstellfläche (dauerhaft)
- Lagerfläche (temporär)
- Montagefläche (temporär)
- Müllsammelplatz (temporär)
- Parkfläche (temporär)
- Rodungs-und Sicherheitsbereich (temporär)
- Turmumfahrung (temporär)
- Zuwegung (dauerhaft)
- Zuwegung (temporär)
- Rettungsweg (temporär)
- externe Zuwegung (nicht Bestandteil des Antrages)

Koordinatensystem: ETRS 1989 UTM Zone 32N
Projection: Transverse Mercator
Katasterdaten: Auszug aus ALKIS; Amt für Liegenschaften, Vermessung und Kataster
© GeoBasis-NRW/Bezirksregierung Arnsberg
Hintergrundkarte: DTK5 © GeoBasis-DE/
Bezirksregierung Köln 2024, Datenlizenz
Deutschland - Zero, Version 2.0

0 100 Meter

N

PLANVERFASSER: Ramboll Deutschland GmbH Jürgen-Töpper Straße 48 22763 Hamburg Telefon: 040 3020200 RAMBOLL		AUFTRAGGEBER: VERBUND Green Power Deutschland GmbH Lennéstraße 3 10785 Berlin Verbund	
PROJEKT: Windenergieprojekt Grönebach Süd			
PLANINHALT: Lageplan dauerhafte Anlagenbestandteile und Anlagenbestandteile während der Bauphase			
MAßSTAB IM ORIGINAL: 1 : 3.500			
FORMAT: A3	VERFASSER: Nevenka Kaurin	PRÜFER: Caroline Klapdohr	
PROJEKTPHASE: Genehmigung	DATUM: 12.02.2026		REVISION: