


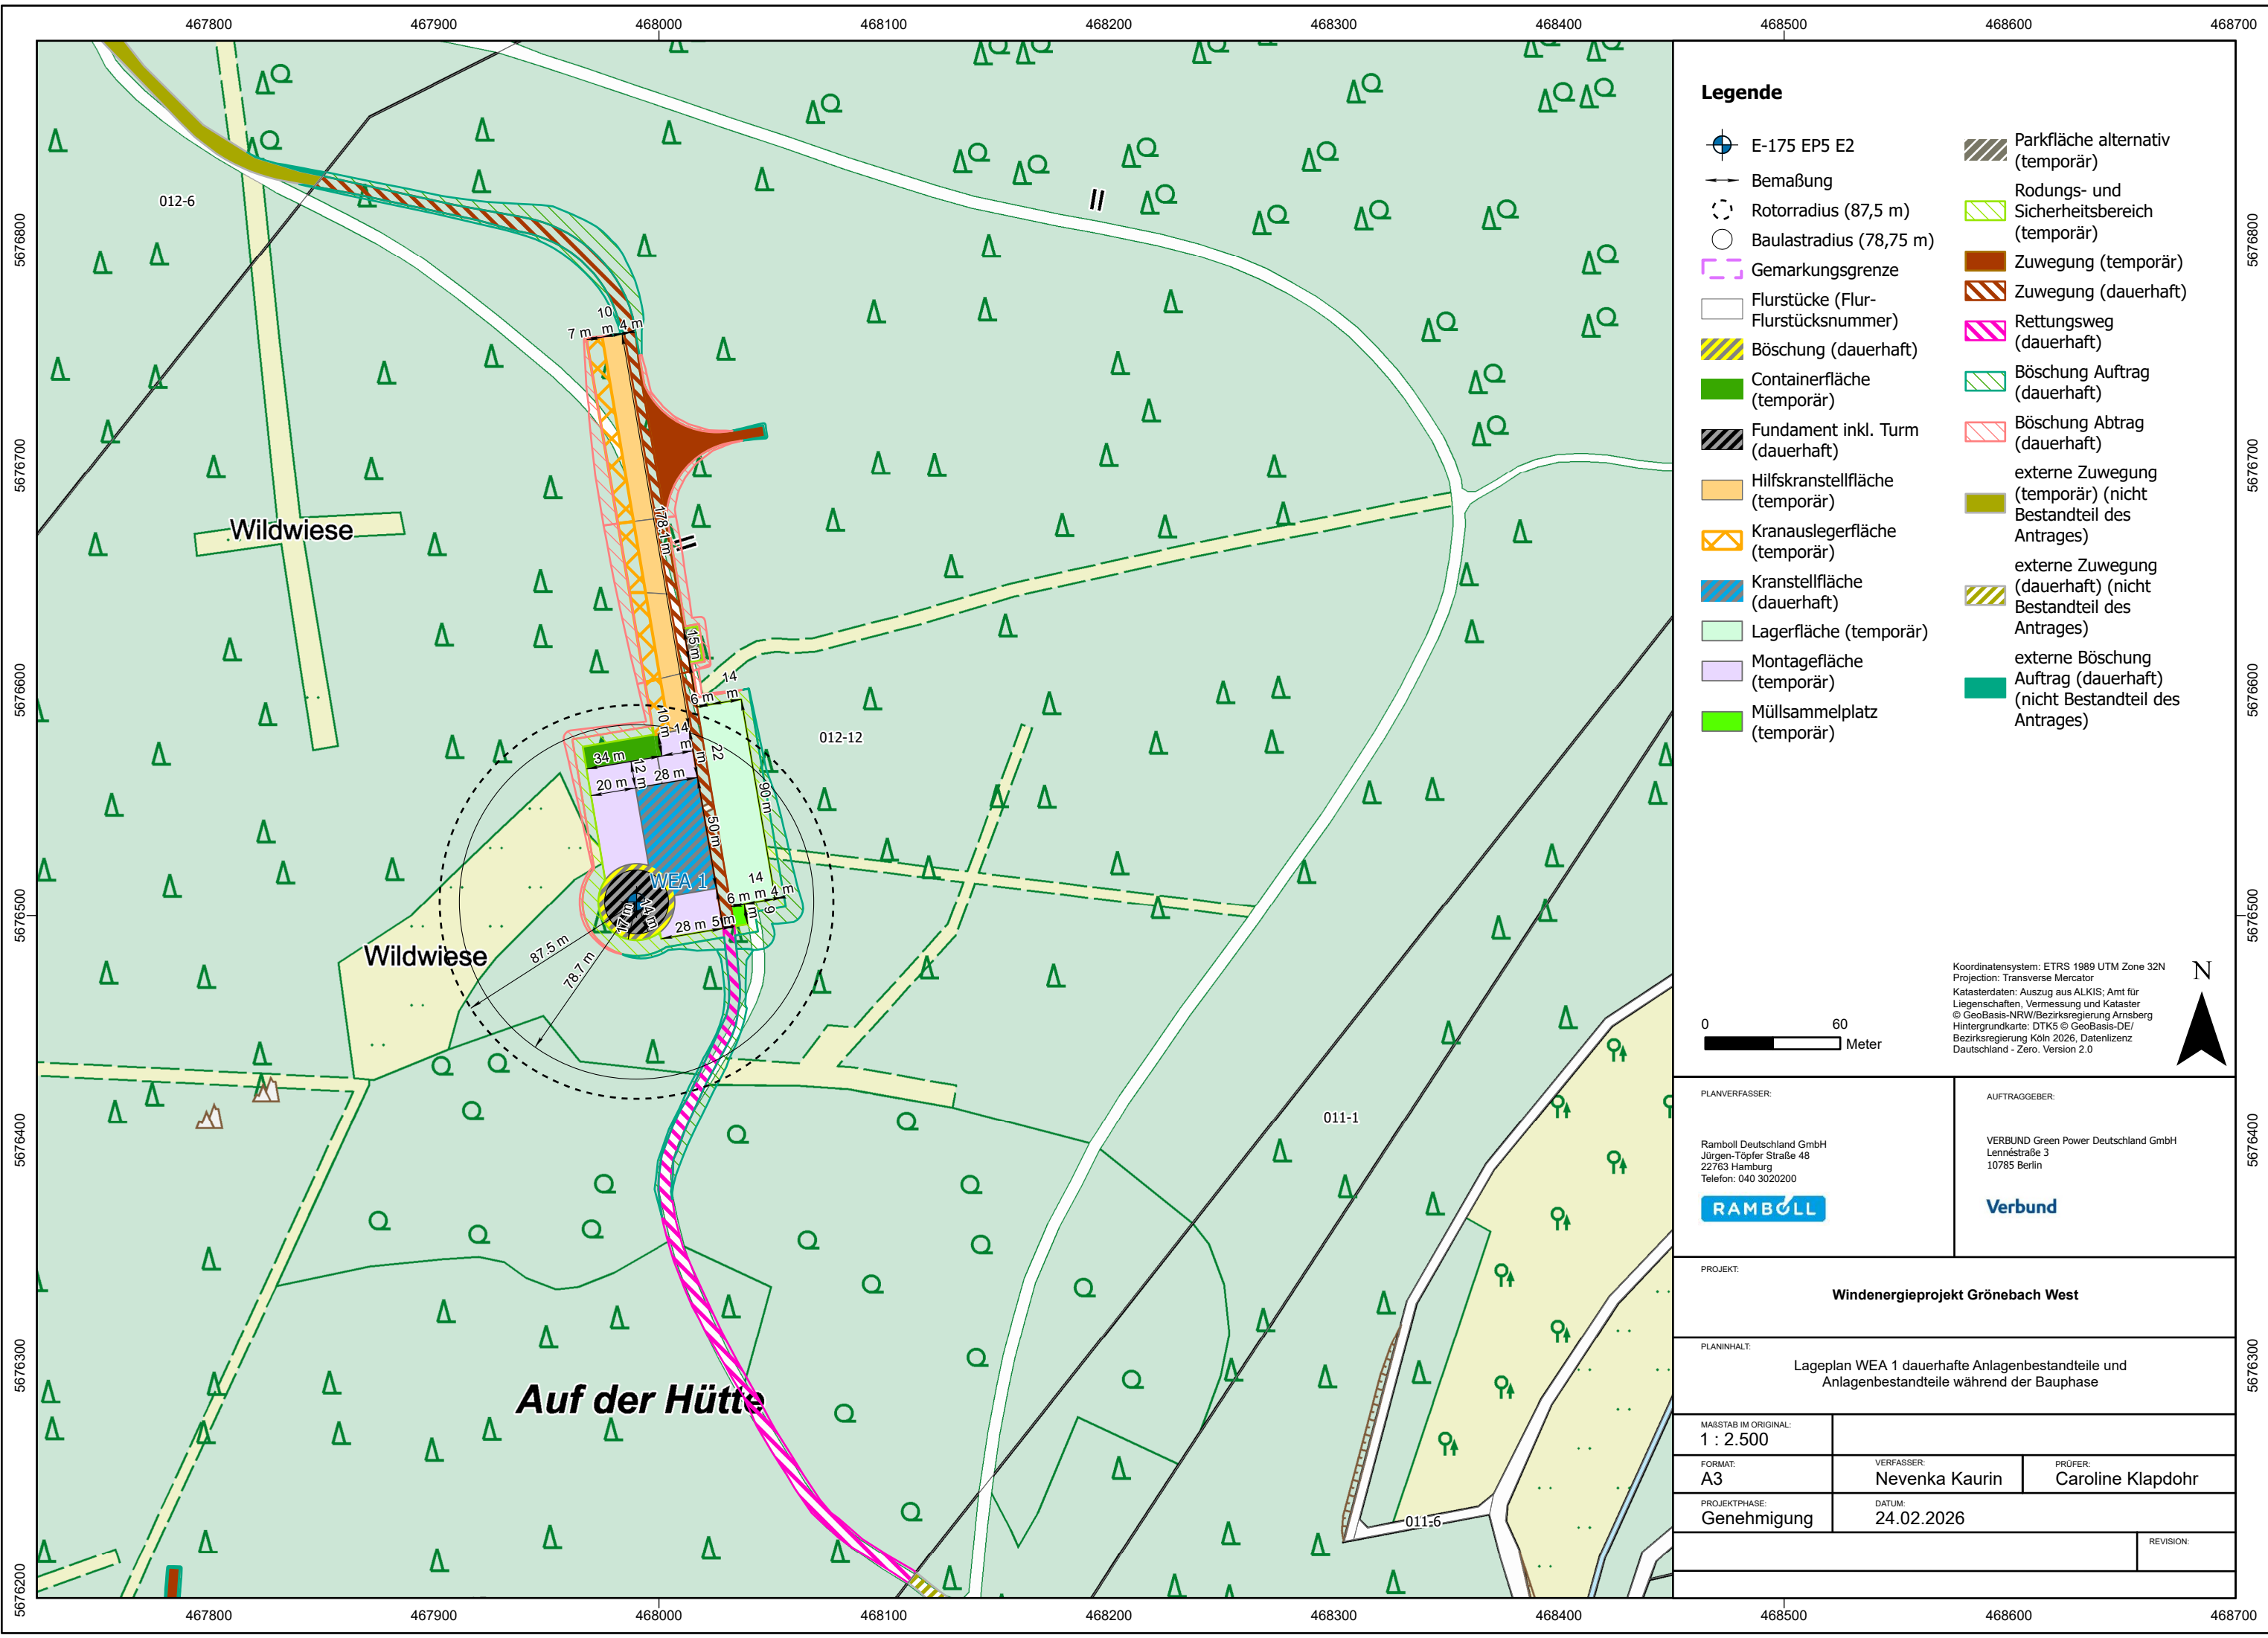

Legende

E-175 EP5 E2

Bemaßung

Rotorradius (87,5 m)

Baulastradius (78,75 m)

Gemarkungsgrenze

Flurstücke (Flur-Flurstücksnummer)

Böschung (dauerhaft)

Containerfläche (temporär)

Fundament inkl. Turm (dauerhaft)

Hilfskranstellfläche (temporär)

Kranauslegerfläche (temporär)

Kranstellfläche (dauerhaft)

Lagerfläche (temporär)

Montagefläche (temporär)

Müllsammelplatz (temporär)

Parkfläche alternativ (temporär)

Rodungs- und Sicherheitsbereich (temporär)

Zuwegung (temporär)

Zuwegung (dauerhaft)

Rettungsweg (dauerhaft)

Böschung Auftrag (dauerhaft)

Böschung Abtrag (dauerhaft)

externe Zuwegung (temporär) (nicht Bestandteil des Antrages)

externe Zuwegung (dauerhaft) (nicht Bestandteil des Antrages)

externe Böschung Auftrag (dauerhaft) (nicht Bestandteil des Antrages)

Koordinatensystem: ETRS 1989 UTM Zone 32N
Projection: Transverse Mercator
Katasterdaten: Auszug aus ALKIS; Amt für Liegenschaften, Vermessung und Kataster
© GeoBasis-NRW/Bezirksregierung Arnsberg
Hintergrundkarte: DTK5 © GeoBasis-DE/Bezirksregierung Köln 2026, Datenlizenz Deutschland - Zero, Version 2.0

0 60 Meter

N

PLANVERFASSER:		AUFTRAGGEBER:	
Ramboll Deutschland GmbH Jürgen-Töpfer Straße 48 22763 Hamburg Telefon: 040 3020200 RAMBOLL		VERBUND Green Power Deutschland GmbH Lennéstraße 3 10785 Berlin Verbund	
PROJEKT: Windenergieprojekt Grönebach West			
PLANINHALT: Lageplan WEA 1 dauerhafte Anlagenbestandteile und Anlagenbestandteile während der Bauphase			
MAßSTAB IM ORIGINAL: 1 : 2.500			
FORMAT: A3	VERFASSER: Nevenka Kaurin	PRÜFER: Caroline Klapdohr	
PROJEKTPHASE: Genehmigung	DATUM: 24.02.2026		
			REVISION: