


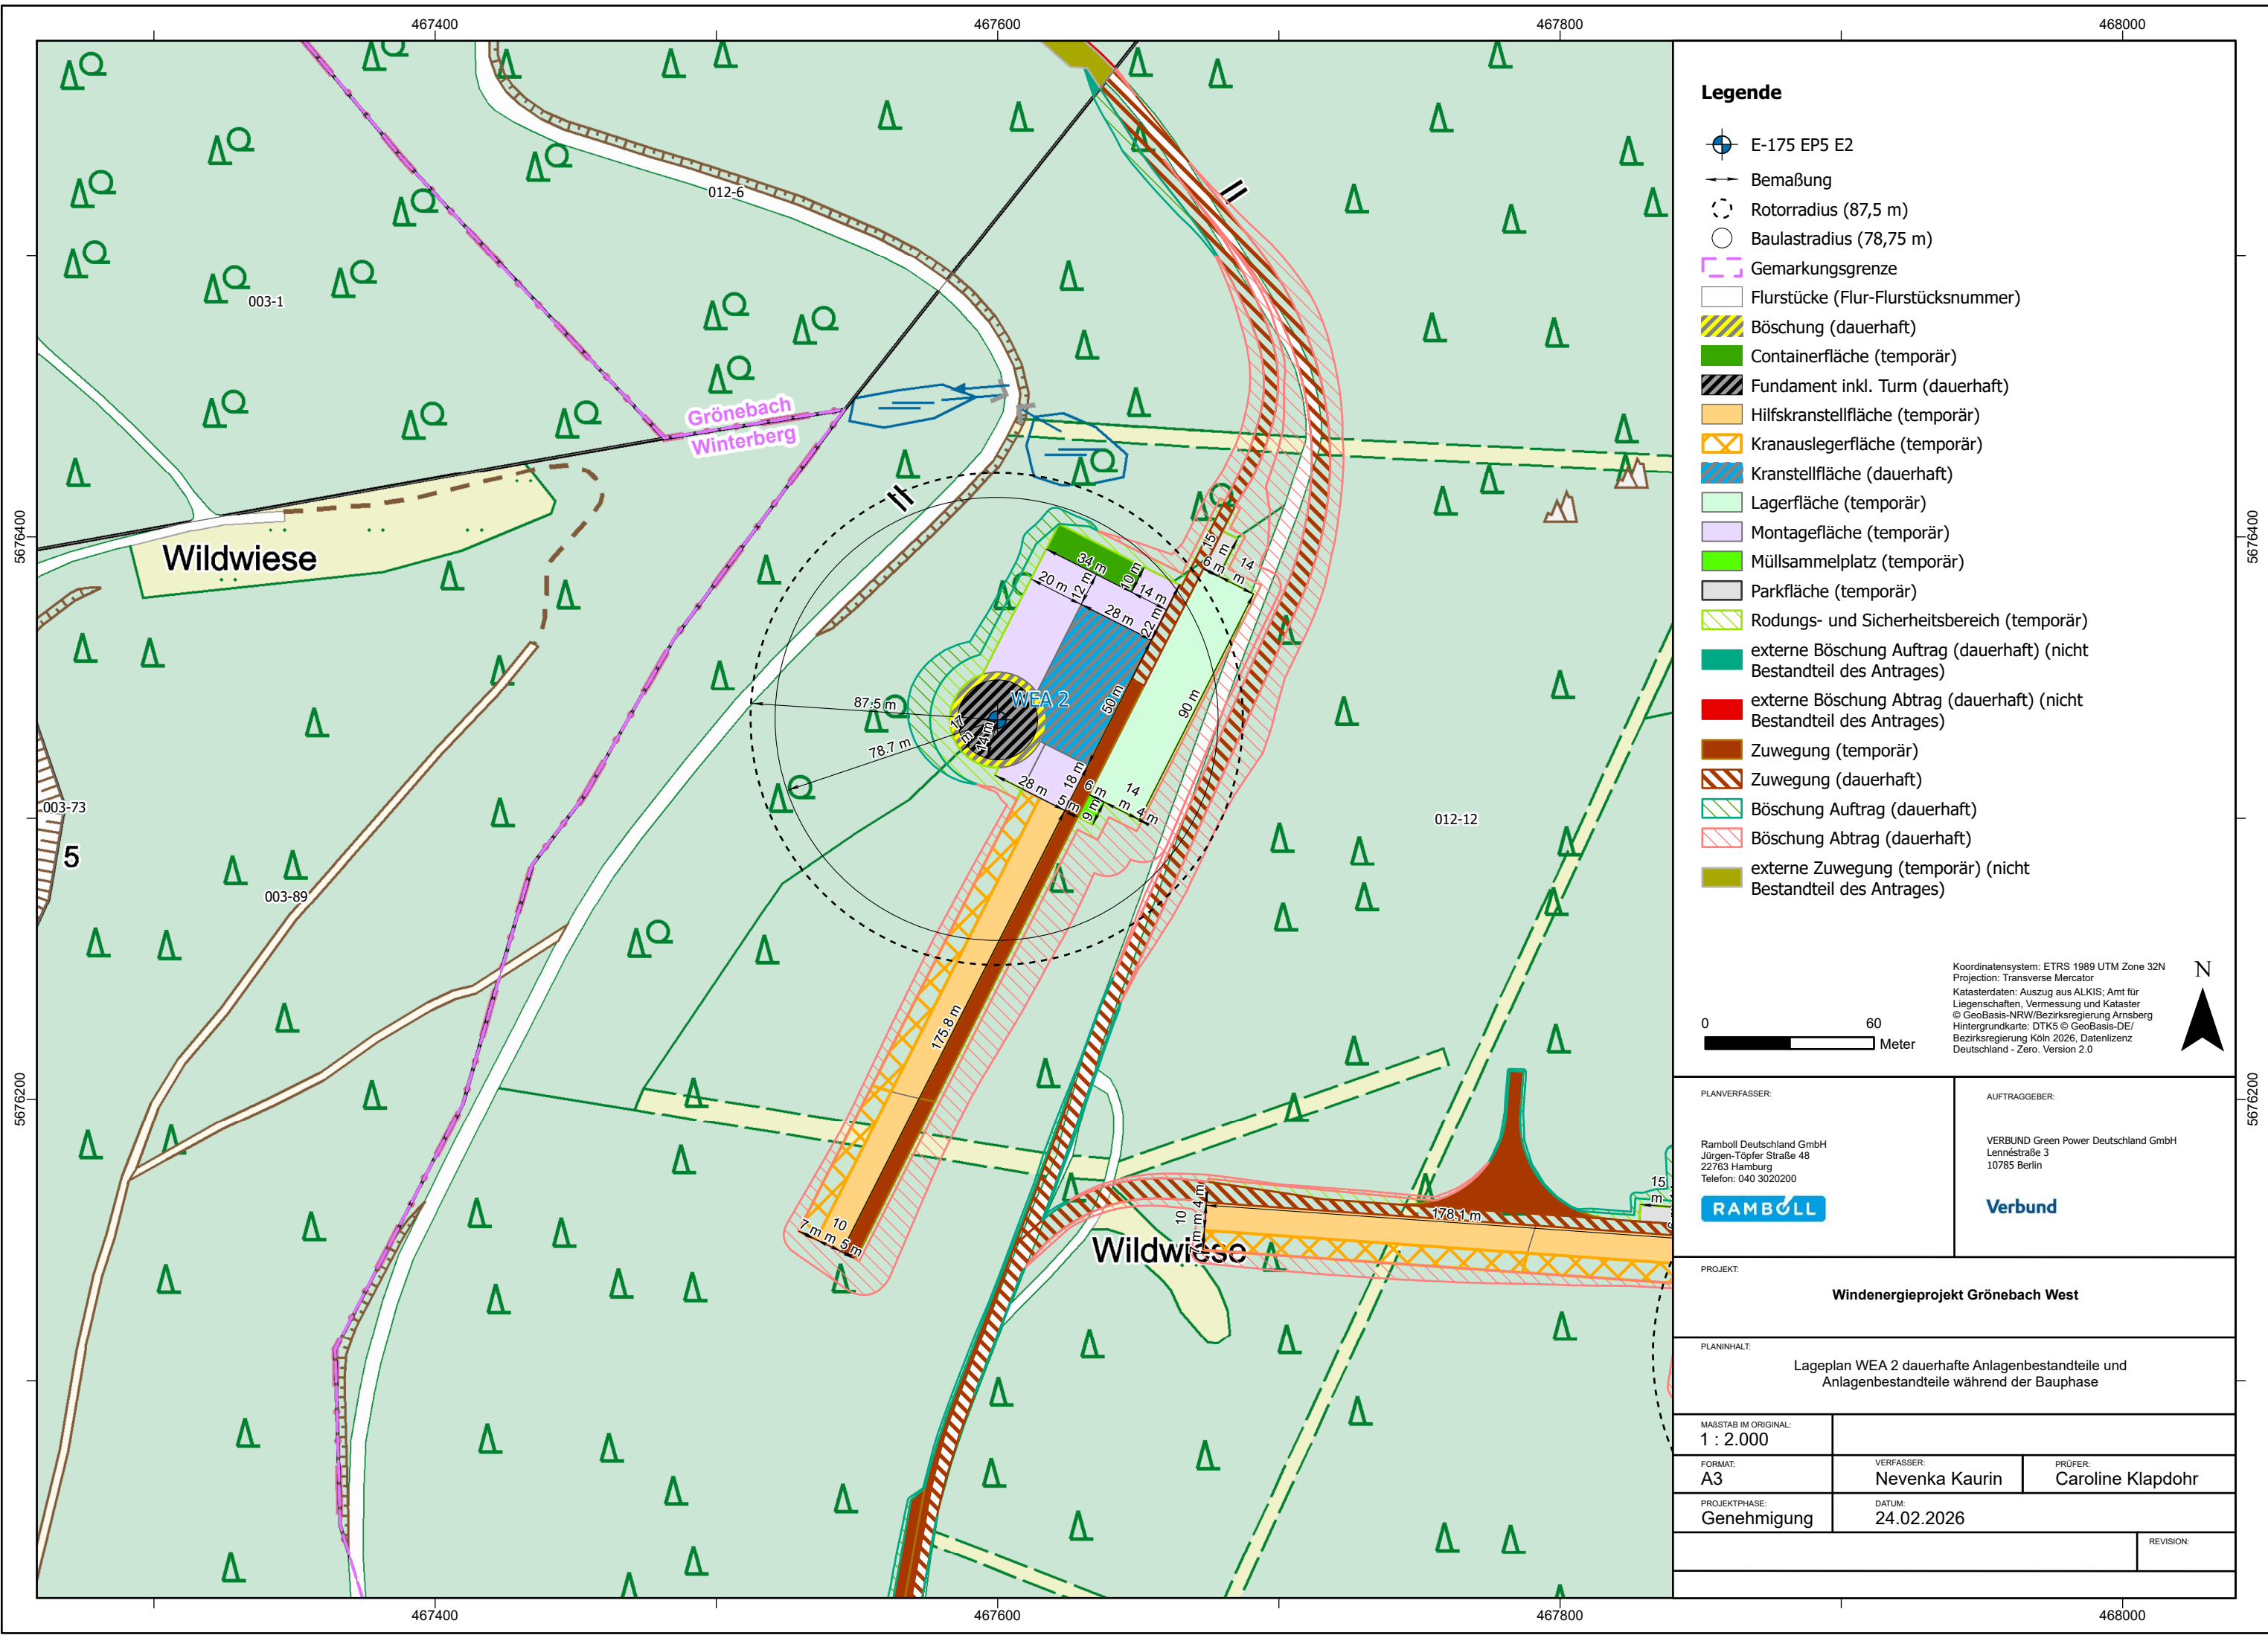

Legende

- E-175 EP5 E2
- Bemaßung
- Rotorradius (87,5 m)
- Baulastradius (78,75 m)
- Gemarkungsgrenze
- Flurstücke (Flur-Flurstücksnummer)
- Böschung (dauerhaft)
- Containerfläche (temporär)
- Fundament inkl. Turm (dauerhaft)
- Hilfskranstellfläche (temporär)
- Kranauslegerfläche (temporär)
- Kranstellfläche (dauerhaft)
- Lagerfläche (temporär)
- Montagefläche (temporär)
- Müllsammelplatz (temporär)
- Parkfläche (temporär)
- Rodungs- und Sicherheitsbereich (temporär)
- externe Böschung Auftrag (dauerhaft) (nicht Bestandteil des Antrages)
- externe Böschung Abtrag (dauerhaft) (nicht Bestandteil des Antrages)
- Zuwegung (temporär)
- Zuwegung (dauerhaft)
- Böschung Auftrag (dauerhaft)
- Böschung Abtrag (dauerhaft)
- externe Zuwegung (temporär) (nicht Bestandteil des Antrages)

Koordinatensystem: ETRS 1989 UTM Zone 32N
Projection: Transverse Mercator
Katasterdaten: Auszug aus ALKIS; Amt für Liegenschaften, Vermessung und Kataster
© GeoBasis-NRW/Bezirksregierung Arnsberg
Hintergrundkarte: DTK5 © GeoBasis-DE/ Bezirksregierung Köln 2026, Datenlizenz Deutschland - Zero, Version 2.0

0 60 Meter

N

PLANVERFASSER: Ramboll Deutschland GmbH Jürgen-Töpfer Straße 48 22763 Hamburg Telefon: 040 3020200 RAMBOLL		AUFTRAGGEBER: VERBUND Green Power Deutschland GmbH Lennéstraße 3 10785 Berlin Verbund	
PROJEKT: Windenergieprojekt Grönebach West			
PLANINHALT: Lageplan WEA 2 dauerhafte Anlagenbestandteile und Anlagenbestandteile während der Bauphase			
MAßSTAB IM ORIGINAL: 1 : 2.000			
FORMAT: A3	VERFASSER: Nevenka Kaurin	PRÜFER: Caroline Klapdohr	
PROJEKTPHASE: Genehmigung	DATUM: 24.02.2026		
			REVISION: