


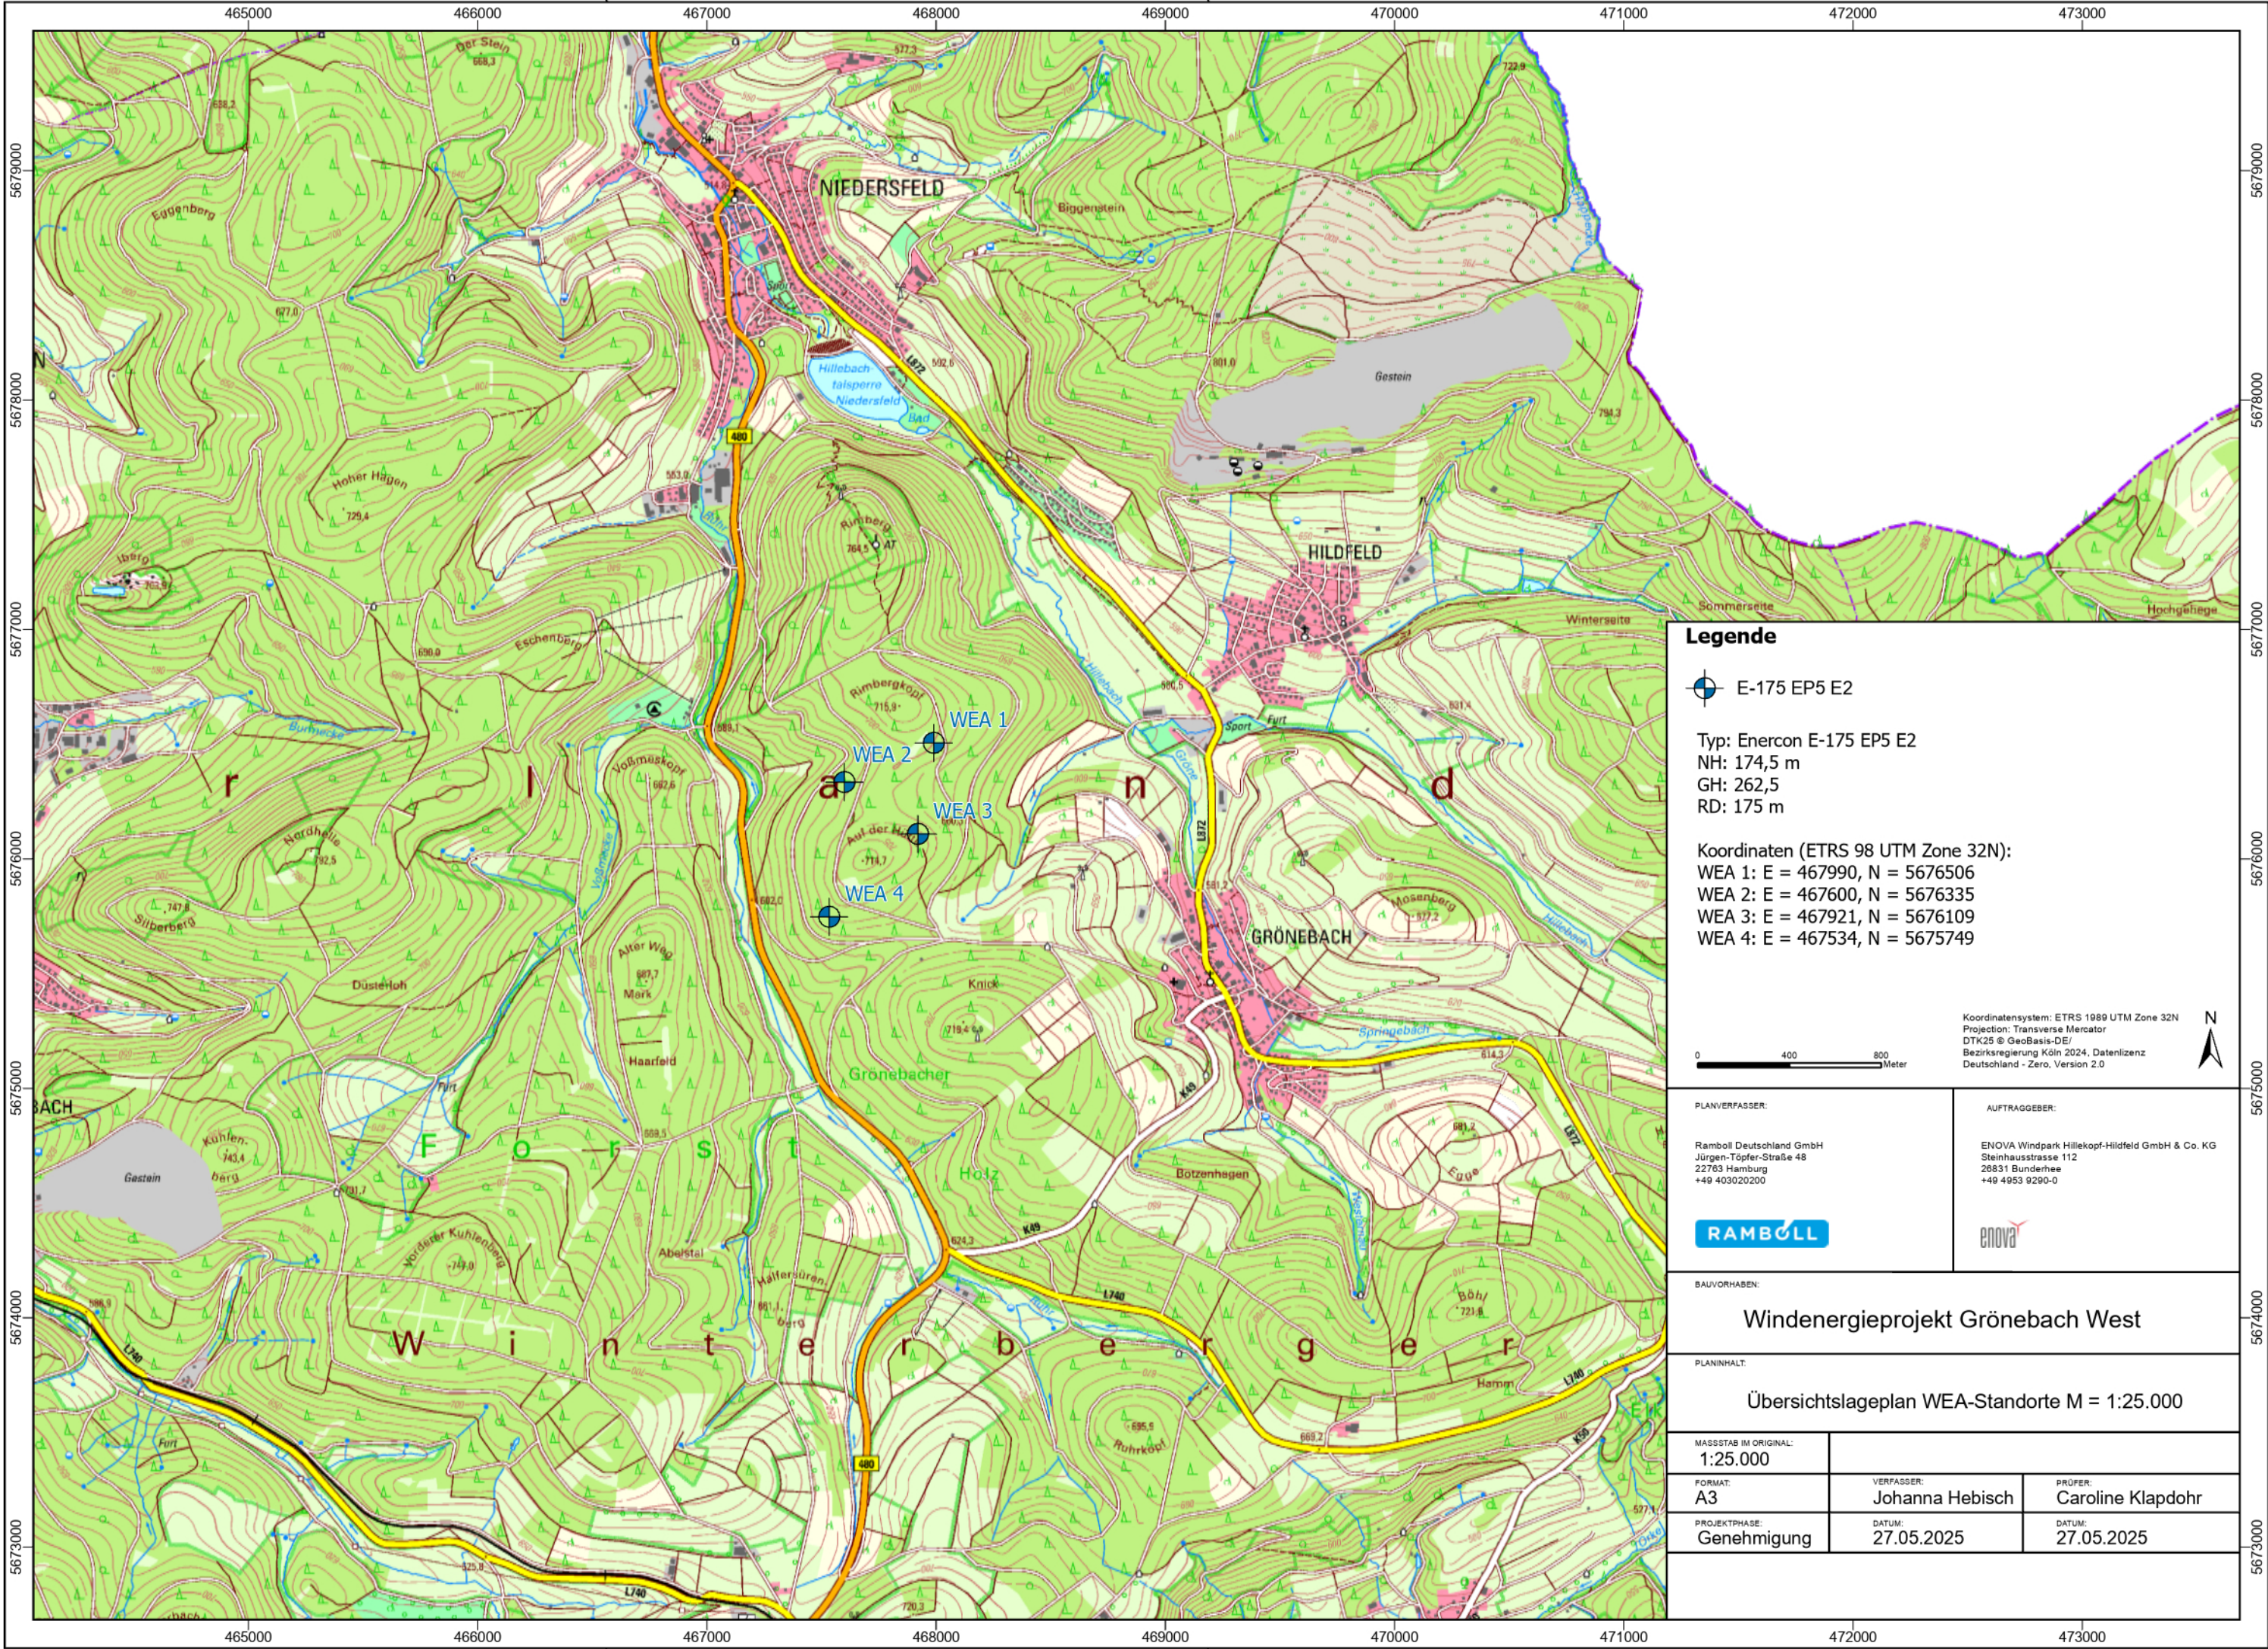


Legende

 E-175 EP5 E2

Typ: Enercon E-175 EP5 E2
NH: 174,5 m
GH: 262,5
RD: 175 m

Koordinaten (ETRS 98 UTM Zone 32N):
WEA 1: E = 467990, N = 5676506
WEA 2: E = 467600, N = 5676335
WEA 3: E = 467921, N = 5676109
WEA 4: E = 467534, N = 5675749

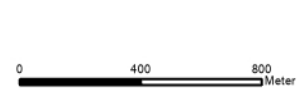

Koordinatensystem: ETRS 1989 UTM Zone 32N
Projection: Transverse Mercator
DTK25 © GeoBasis-DE/
Bezirksregierung Köln 2024, Datenlizenz
Deutschland - Zero, Version 2.0



PLANVERFASSTER:

Ramboll Deutschland GmbH
Jürgen-Töpfer-Straße 48
22763 Hamburg
+49 403020200



AUFTRAGGEBER:

ENOVA Windpark Hillekopf-Hildfeld GmbH & Co. KG
Steinhausstraße 112
26831 Bundehee
+49 4953 9290-0



BAUVORHABEN:

Windenergieprojekt Grönebach West

PLANINHALT:

Übersichtslageplan WEA-Standorte M = 1:25.000

MASSSTAB IM ORIGINAL: 1:25.000		
FORMAT: A3	VERFASSER: Johanna Hebisch	PRÜFER: Caroline Klapdohr
PROJEKTPHASE: Genehmigung	DATUM: 27.05.2025	DATUM: 27.05.2025