


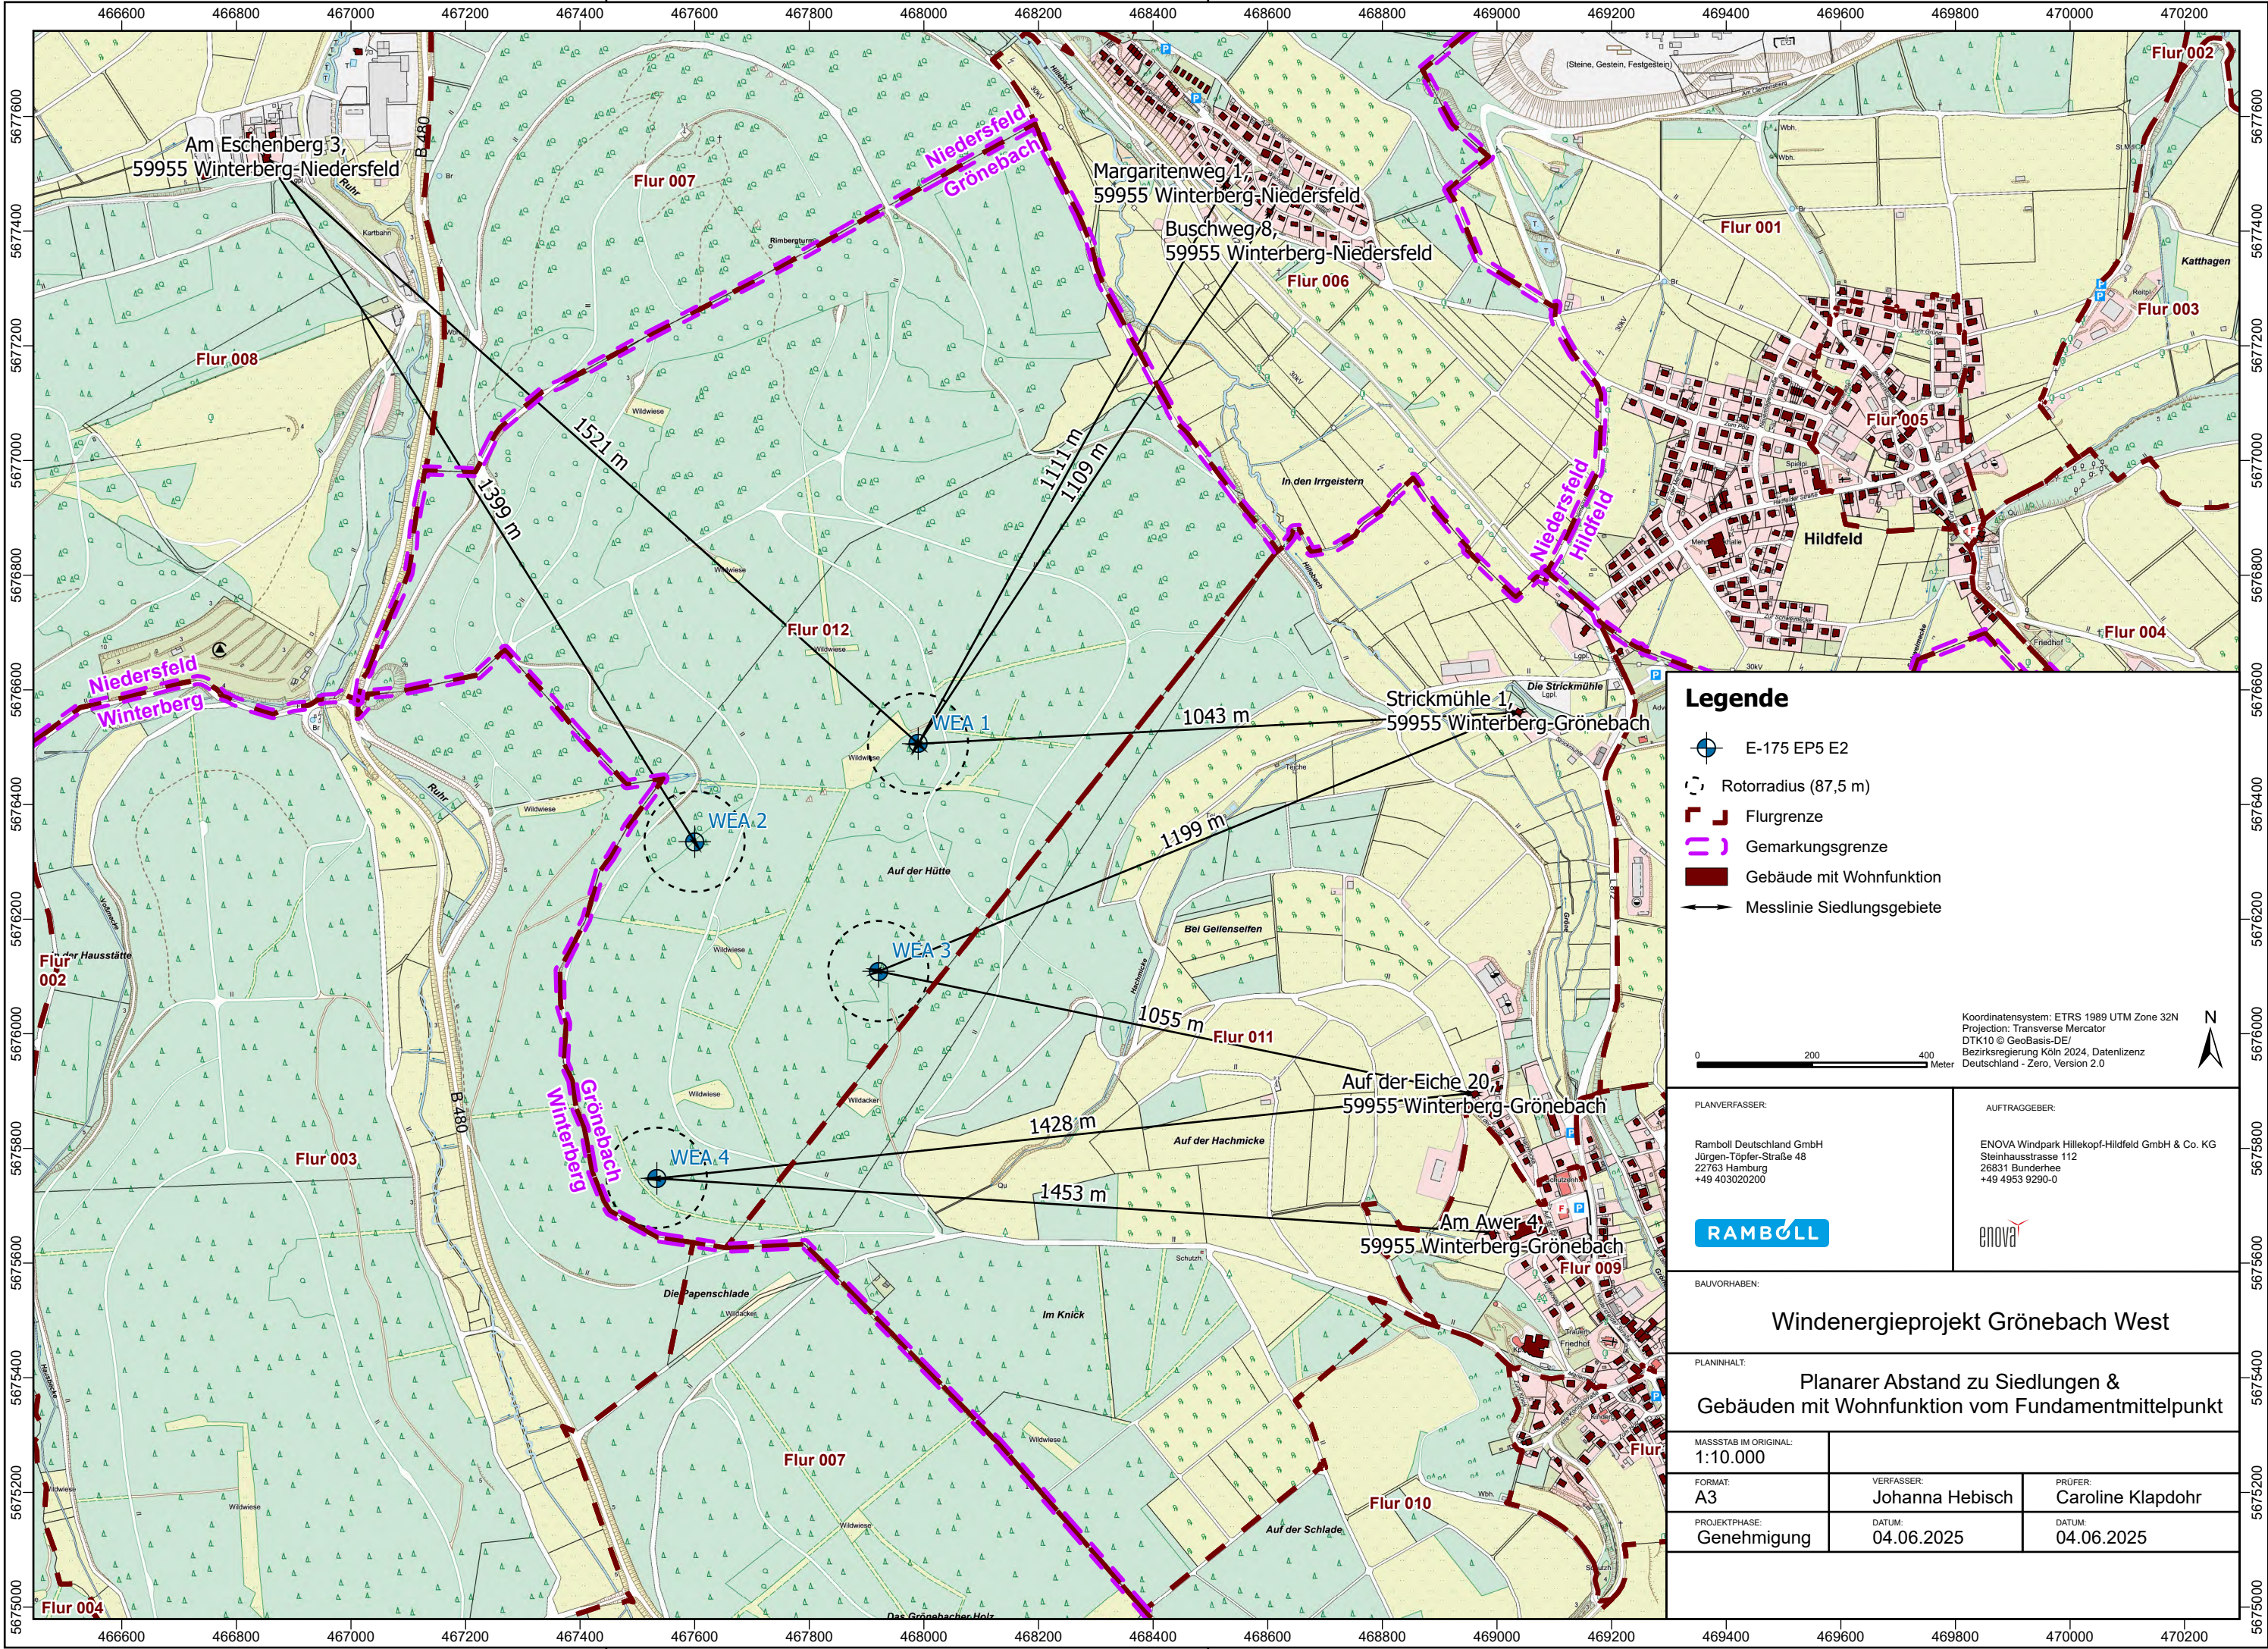

Legende

- E-175 EP5 E2
- Rotorradius (87,5 m)
- Flurgrenze
- Gemarkungsgrenze
- Gebäude mit Wohnfunktion
- Messlinie Siedlungsgebiete

Koordinatensystem: ETRS 1989 UTM Zone 32N
Projection: Transverse Mercator
DTK10 © GeoBasis-DE/
Bezirksregierung Köln 2024, Datenlizenz
Deutschland - Zero, Version 2.0

PLANVERFASSEN:

Ramboll Deutschland GmbH
Jürgen-Töpfer-Straße 48
22763 Hamburg
+49 403020200

AUFTRAGGEBER:

ENOVA Windpark Hillekopf-Hildfeld GmbH & Co. KG
Steinhausstraße 112
26831 Bunderhee
+49 4953 9290-0

BAUVORHABEN:

Windenergieprojekt Grönebach West

PLANINHALT:

Planarer Abstand zu Siedlungen & Gebäuden mit Wohnfunktion vom Fundamentmittelpunkt

MASSSTAB IM ORIGINAL: 1:10.000		
FORMAT: A3	VERFASSEN: Johanna Hebisch	PRÜFER: Caroline Klapdohr
PROJEKTPHASE: Genehmigung	DATUM: 04.06.2025	DATUM: 04.06.2025