


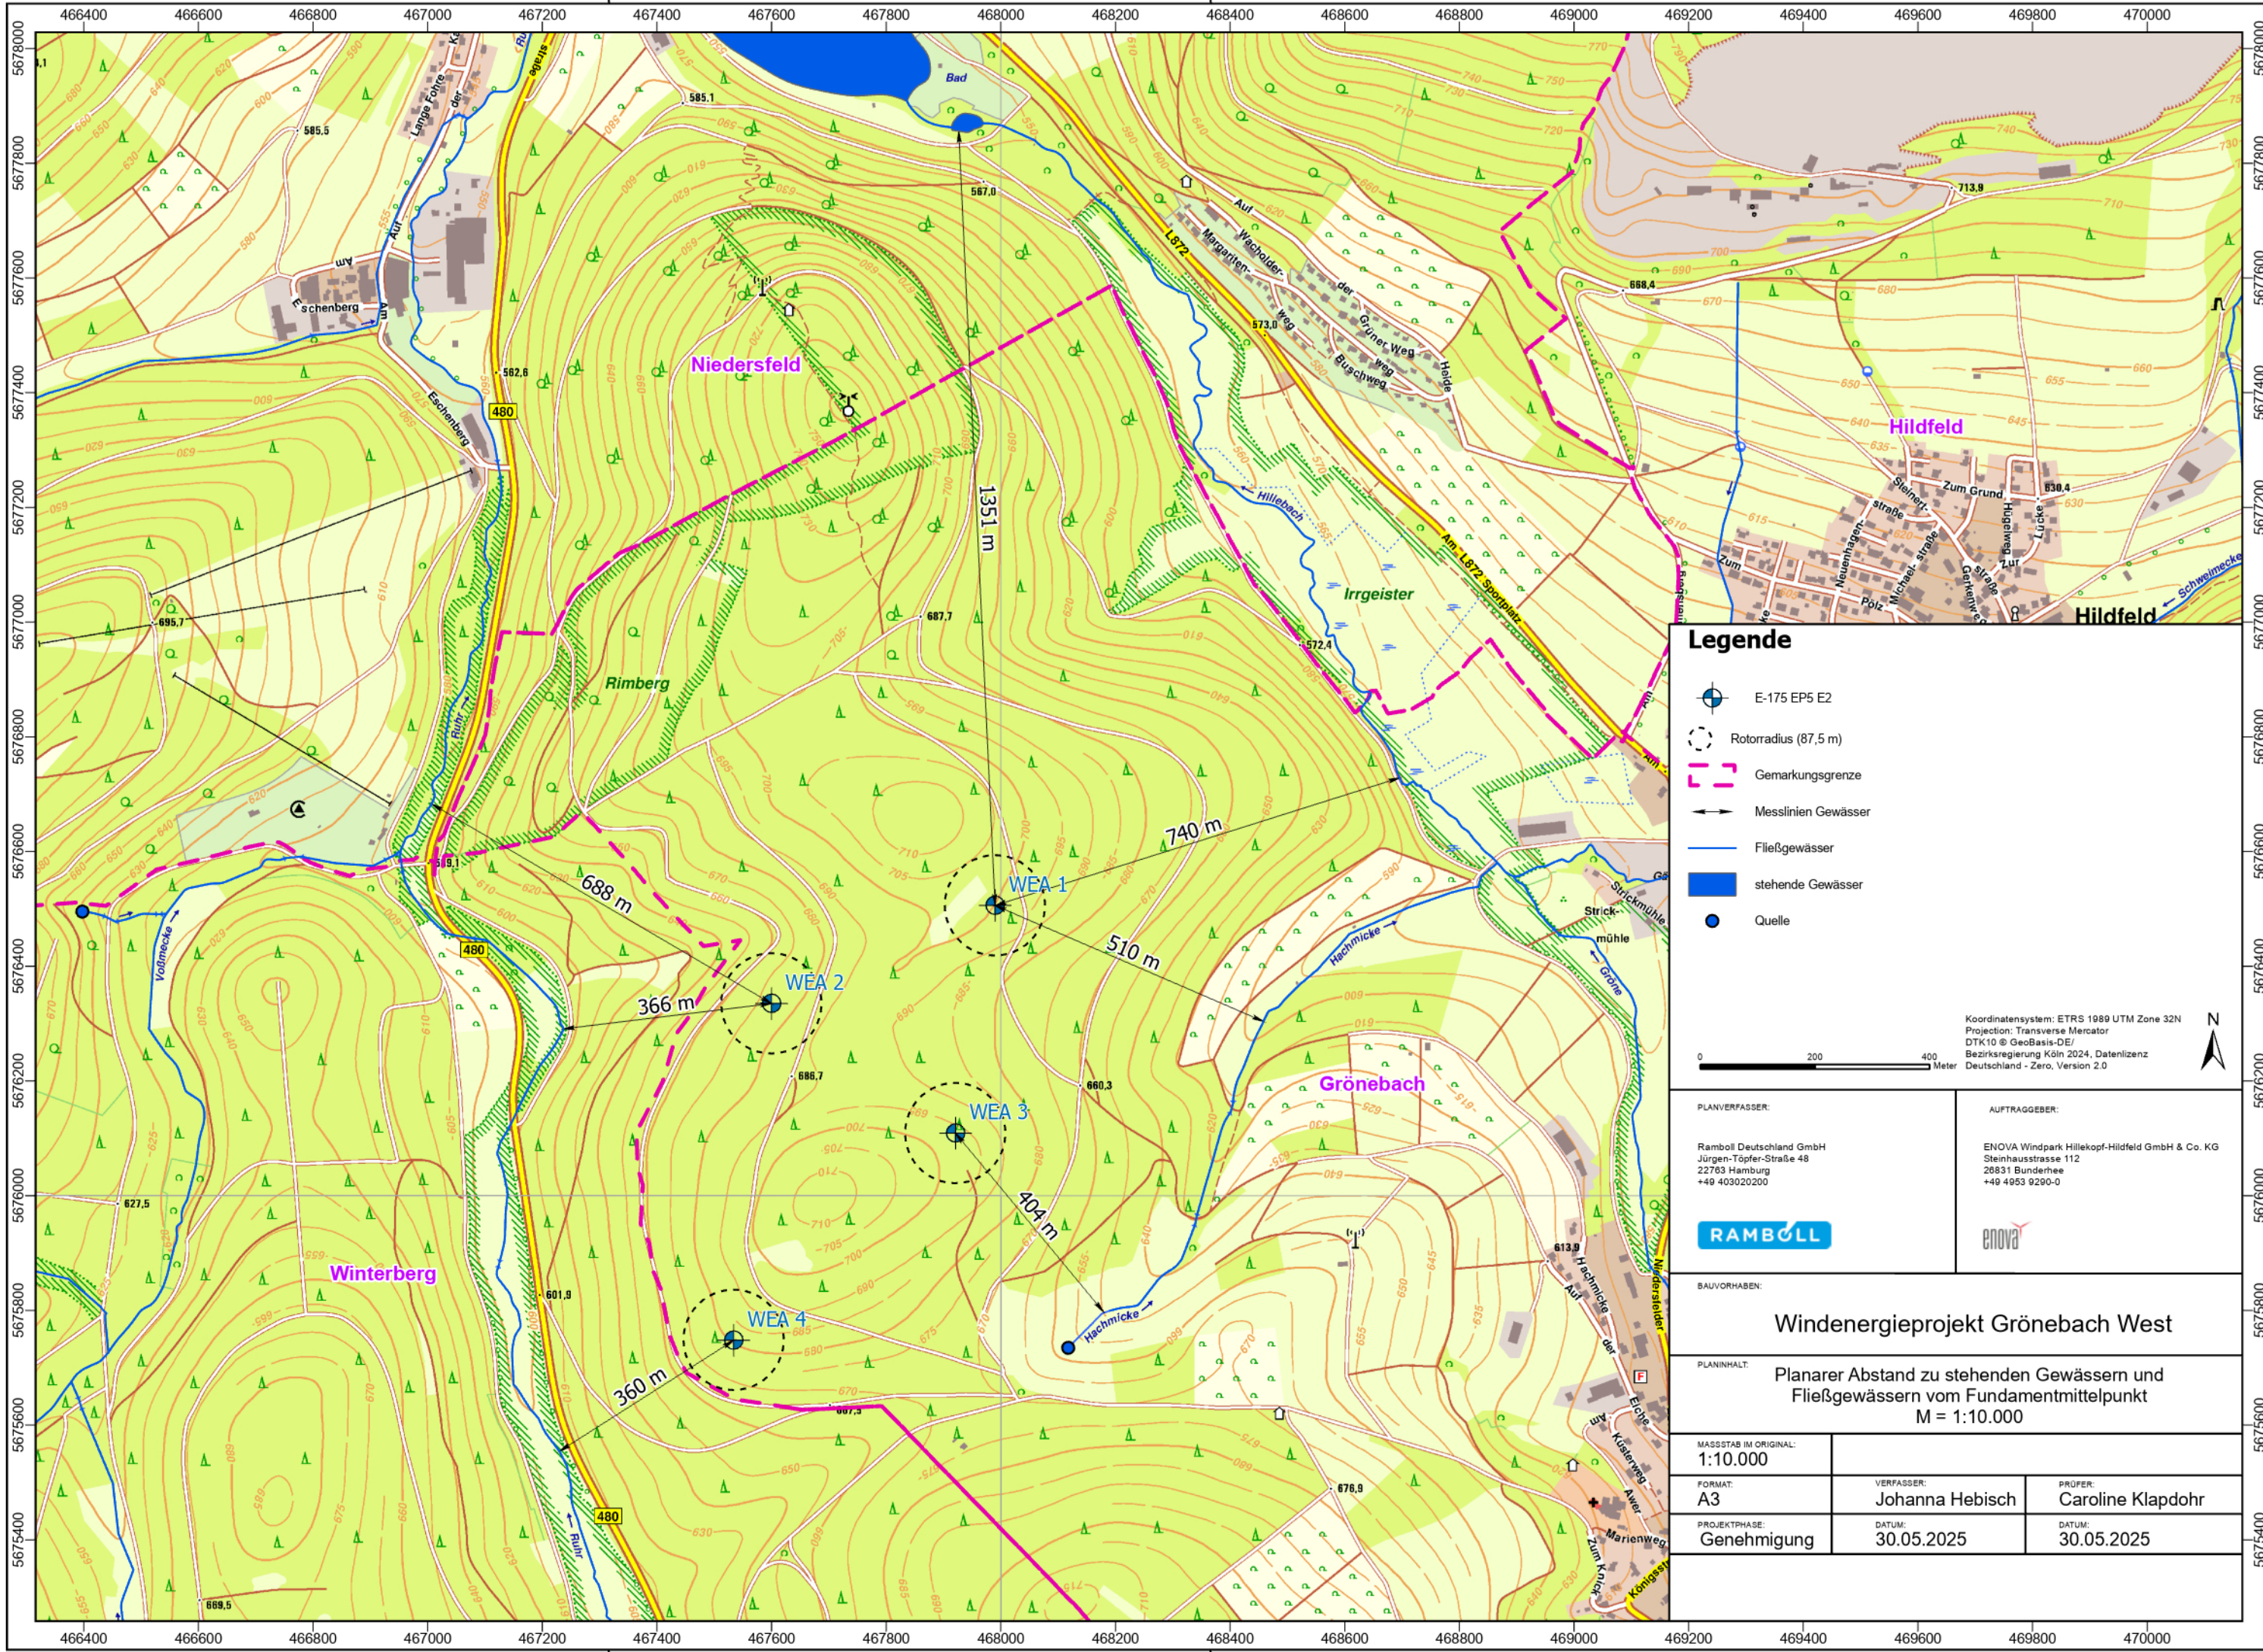

Legende

- E-175 EP5 E2
- Rotorradius (87,5 m)
- Gemarkungsgrenze
- Messlinien Gewässer
- Fließgewässer
- stehende Gewässer
- Quelle

Koordinatensystem: ETRS 1989 UTM Zone 32N
Projection: Transverse Mercator
DTK10 © GeoBasis-DE/
Bezirksregierung Köln 2024, Datenlizenz
Deutschland - Zero, Version 2.0

0 200 400
Meter

N

PLANVERFASSER:		AUFTRAGGEBER:	
Ramboll Deutschland GmbH Jürgen-Töpfer-Straße 48 22763 Hamburg +49 403020200		ENOVA Windpark Hillekop-Hildfeld GmbH & Co. KG Steinhausstraße 112 26831 Bunderhee +49 4953 9290-0	

BAUVORHABEN:

Windenergieprojekt Grönebach West

PLANINHALT:

Planarer Abstand zu stehenden Gewässern und
Fließgewässern vom Fundamentmittelpunkt
M = 1:10.000

MASSSTAB IM ORIGINAL: 1:10.000			
FORMAT: A3	VERFASSER: Johanna Hebisch	PRÜFER: Caroline Klapdohr	
PROJEKTPHASE: Genehmigung	DATUM: 30.05.2025	DATUM: 30.05.2025	