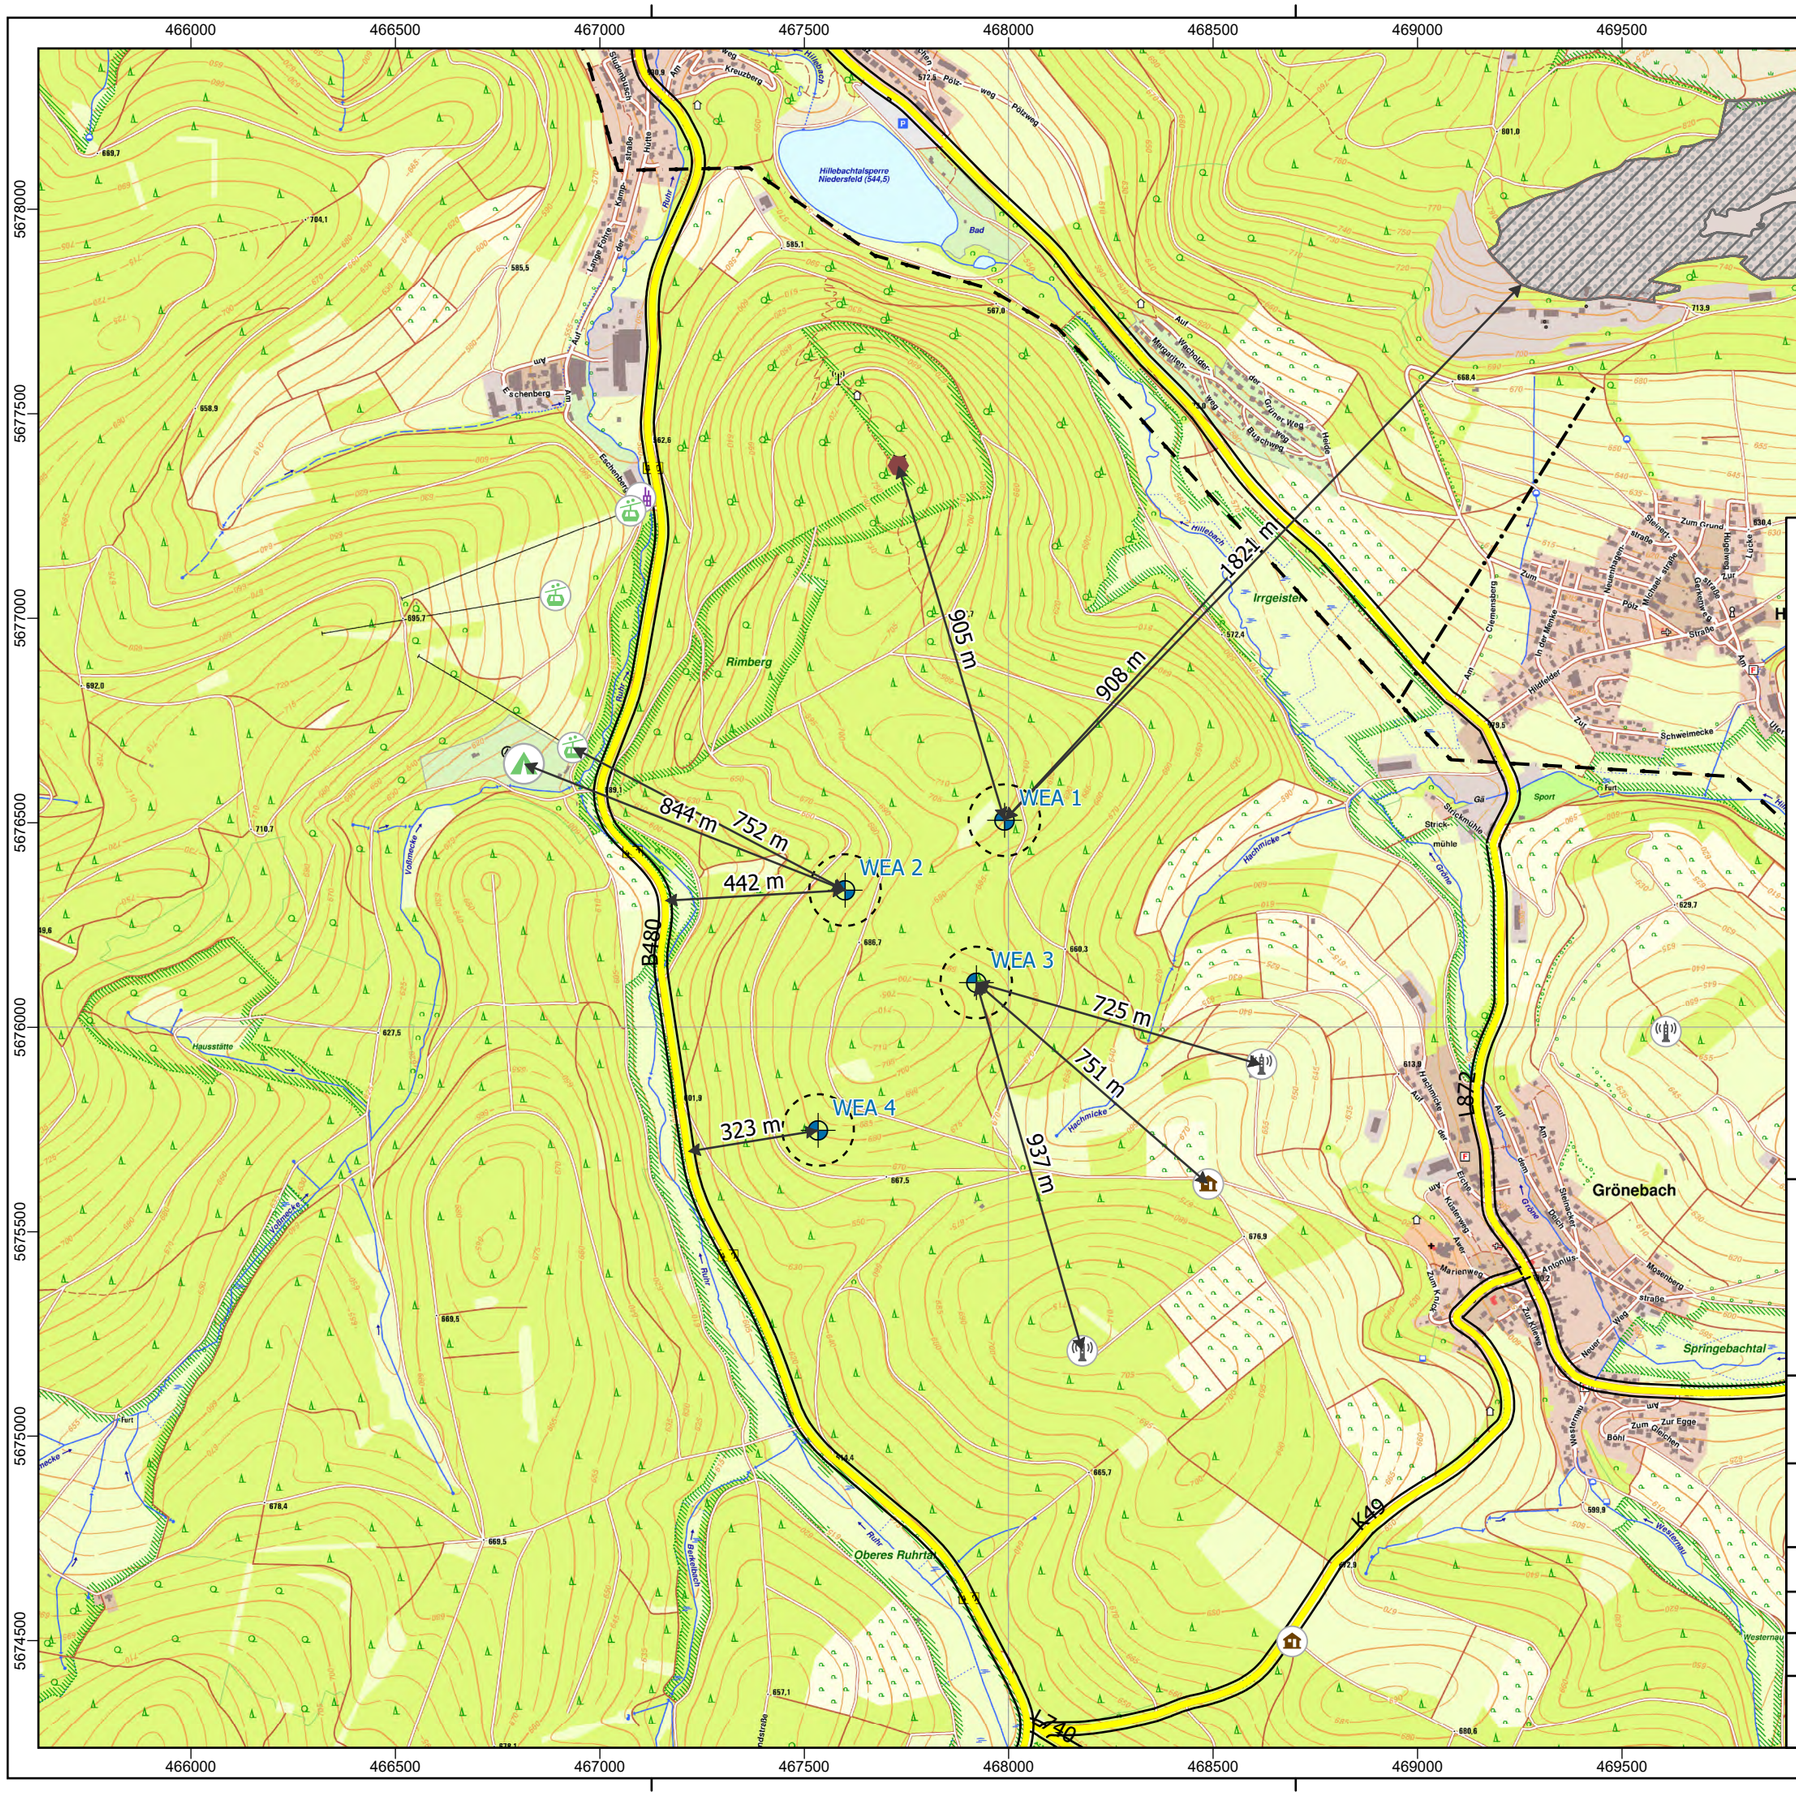

Legende

- E-175 EP5 E2
- Rotorradius (87,5 m)
- Messlinie Infrastruktur
- klassifizierte Straßen
- Aussichtsturm
- Campingplatz
- Energieversorgung
- Funkmast
- Schutzhütte
- Seilbahn
- Stromleitung 30kV Westnetz
- Steinbruch

0 250 500 Meter

Koordinatensystem: ETRS 1989 UTM Zone 32N
Projection: Transverse Mercator
DTK10 © GeoBasis-DE/
Bezirksregierung Köln 2024, Datenlizenz
Deutschland - Zero, Version 2.0

N

PLANVERFASSER:

Ramboll Deutschland GmbH
Jürgen-Töpfer-Straße 48
22763 Hamburg
+49 403020200

AUFTRAGGEBER:

ENOVA Windpark Hillekopf-Hildfeld GmbH & Co. KG
Steinhausstrasse 112
26831 Bunderhee
+49 4953 9290-0

BAUVORHABEN:

Windenergieprojekt Grönebach West

PLANINHALT:

Planarer Abstand zu Infrastruktur vom Fundamentmittelpunkt

MASSSTAB IM ORIGINAL: 1:15.000		
FORMAT: A3	VERFASSER: Johanna Hebisch	PRÜFER: Caroline Klapdohr
PROJEKTPHASE: Genehmigung	DATUM: 05.06.2025	DATUM: 05.06.2025