


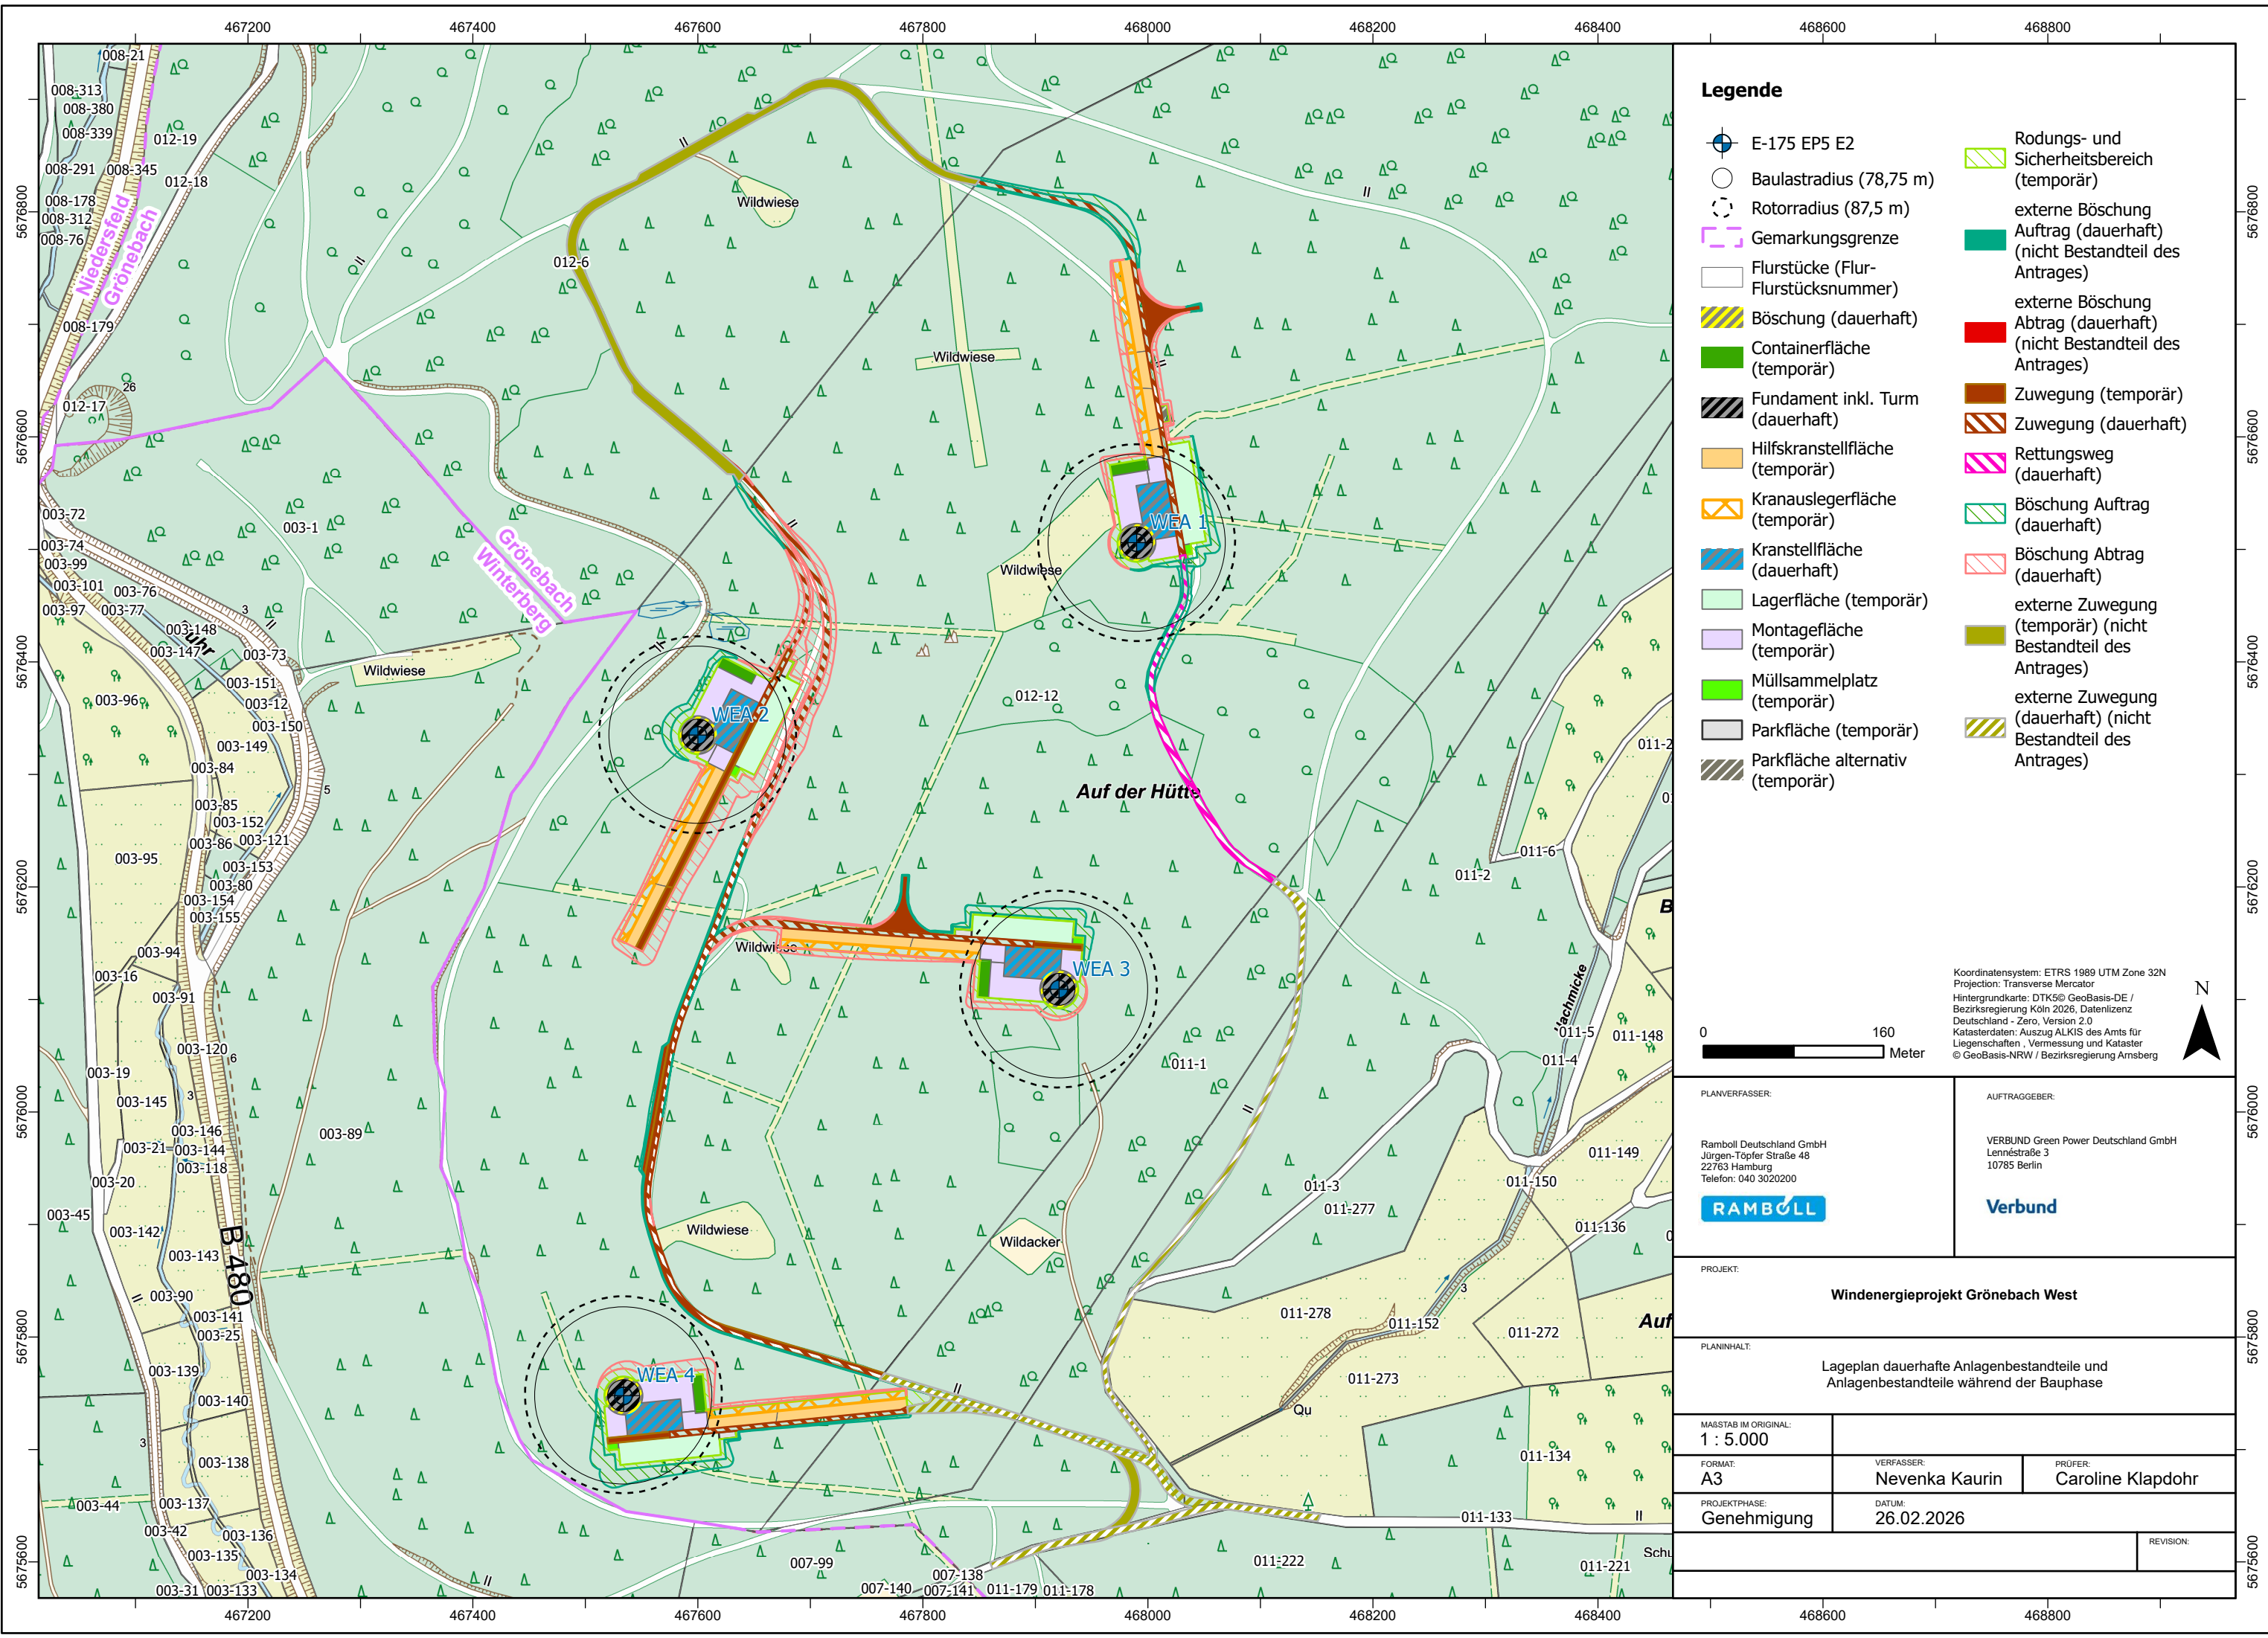

Legende

E-175 EP5 E2

Baulstradius (78,75 m)

Rotorradius (87,5 m)

Gemarkungsgrenze

Flurstücke (Flur-Flurstücksnummer)

Böschung (dauerhaft)

Containerfläche (temporär)

Fundament inkl. Turm (dauerhaft)

Hilfskranstellfläche (temporär)

Kranauslegerfläche (temporär)

Kranstellfläche (dauerhaft)

Lagerfläche (temporär)

Montagefläche (temporär)

Müllsammelplatz (temporär)

Parkfläche (temporär)

Parkfläche alternativ (temporär)

Rodungs- und Sicherheitsbereich (temporär)

externe Böschung Auftrag (dauerhaft)

externe Böschung Abtrag (dauerhaft)

externe Zuwegung (temporär) (nicht Bestandteil des Antrages)

externe Zuwegung (dauerhaft) (nicht Bestandteil des Antrages)

Abtrag (dauerhaft) (nicht Bestandteil des Antrages)

Zuwegung (temporär)

Zuwegung (dauerhaft)

Rettungsweg (dauerhaft)

Böschung Auftrag (dauerhaft)

Böschung Abtrag (dauerhaft)

externe Zuwegung (temporär) (nicht Bestandteil des Antrages)

externe Zuwegung (dauerhaft) (nicht Bestandteil des Antrages)

Koordinatensystem: ETRS 1989 UTM Zone 32N
Projection: Transverse Mercator
Hintergrundkarte: DTK50 GeoBasis-DE / Bezirksregierung Köln 2026, Datenlizenz Deutschland - Zero, Version 2.0
Katasterdaten: Auszug ALKIS des Amts für Liegenschaften, Vermessung und Kataster
© GeoBasis-NRW / Bezirksregierung Arnsberg

PLANVERFASSER:		AUFTRAGGEBER:	
Ramboll Deutschland GmbH Jürgen-Töpler Straße 48 22763 Hamburg Telefon: 040 3020200 		VERBUND Green Power Deutschland GmbH Lennestraße 3 10785 Berlin 	
PROJEKT: Windenergieprojekt Grönebach West			
PLANINHALT: Lageplan dauerhafte Anlagenbestandteile und Anlagenbestandteile während der Bauphase			
MAßSTAB IM ORIGINAL: 1 : 5.000			
FORMAT: A3	VERFASSER: Nevenka Kaurin	PRÜFER: Caroline Klapdohr	
PROJEKTPHASE: Genehmigung	DATUM: 26.02.2026		
			REVISION: