Geländeschnitt 1

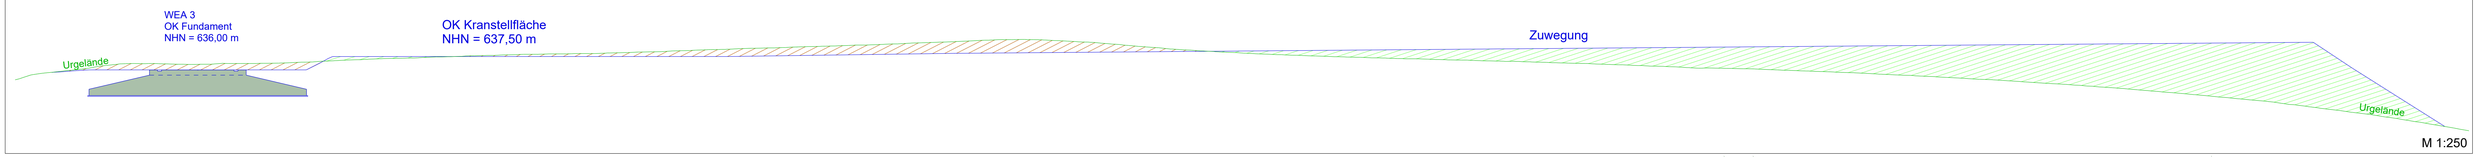

M 1:250

Geländeschnitt 2

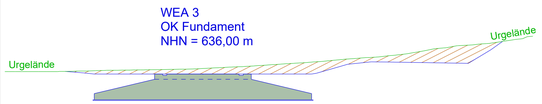

Geländeschnitt 3

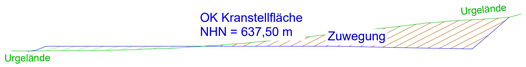

Geländeschnitt 4

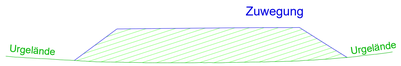

M 1:250

WEA3

Windenergieanlage: WEA 3
Anlage: Vestas - Typ V162 - 6.2 MW
Nabenhöhe: NH 169 m
Gesamthöhe: GH 250 m

ETRS89 UTM32: E = 466845,000 ; N = 5682454,000
Gauß-Krüger: R = 3466907.877; H = 5684287.841
WGS84 DMS: L = 51° 17' 32.802 ; B = 8° 31' 28.218

Gemarkung Wiemeringhausen
Flur 4, Flurstück 45

Höhe Gelände am Standortmittelpunkt: 636,62 m NHN
Niedrigste Geländehöhe AK Fundament: 635,62 m NHN
Höhe OK Fundament: 636,00 m NHN / UK Fundament: 633,10 m NHN
Höhe OK Kranstellfläche: 637,50m NHN / Differenz OKF - KSF: -1,50m

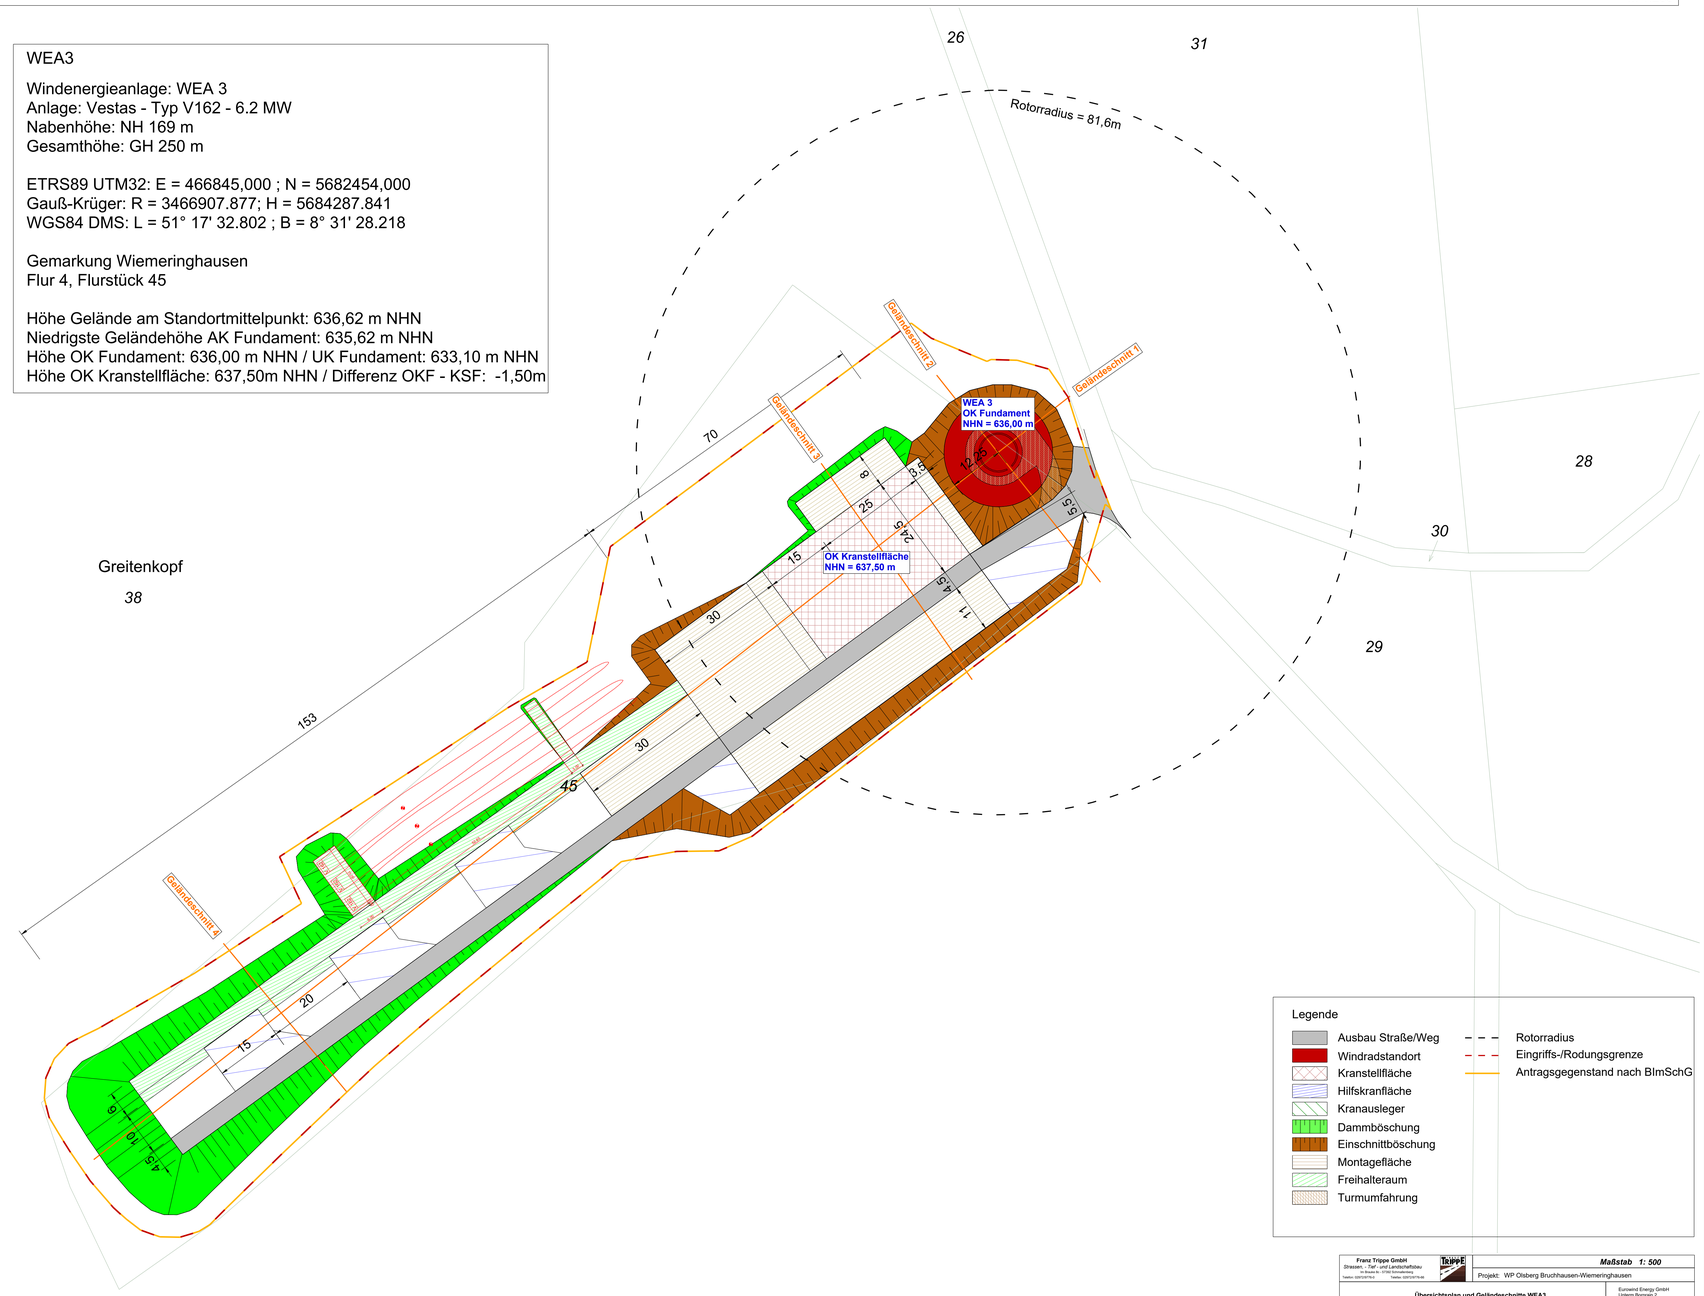

Legende

- Ausbau Straße/Weg
- Windradstandort
- Kranstellfläche
- Hilfskranfläche
- Kranausleger
- Dammböschung
- Einschnittböschung
- Montagefläche
- Freihalteraum
- Turmumfahrung
- Rotorradius
- Eingriffs-/Rodungsgrenze
- Antragsgegenstand nach BImSchG

Franz Trippe GmbH Straßen-, Tief- und Landschaftsbau In Brücke 9c · 57482 Wenden Telefon: 02073/9776-0 Telefax: 02073/9776-99		Maßstab 1: 500
	Projekt: WP Olsberg Bruchhausen-Wiemeringhausen	
Übersichtsplan und Geländeschnitte WEA3		Eurowind Energy GmbH Unterm Bornrain 2 35091 Cölbe / Marburg
Planverfasser: Daniela Hohenstein	Datum: 26.11.2025	Blatt Nr.: 003