


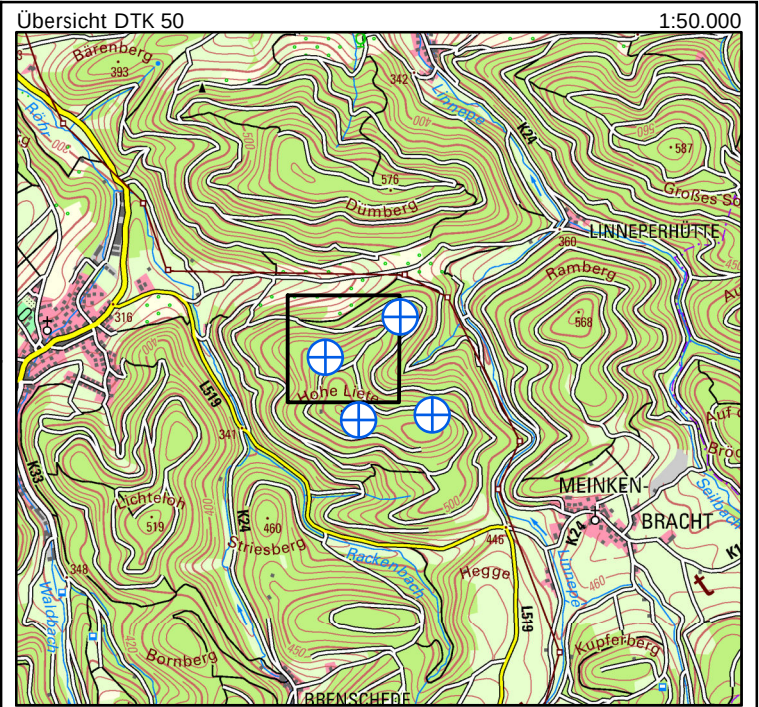

Projekt: WP Sundern - Hohe Liete
Sundern, Hochsauerlandkreis
Erschließung § 35 Abs. 1 Satz 1 BauGB
4 x Nordex N175 - 6.8 MW - Teilplan B

Bauherr: NATURWERK Windenergie GmbH
Doncaster Platz 5-7 Phone: 02366-95087 0
45699 Herten

Planverfasser: NATURWERK Windenergie GmbH
Doncaster Platz 5-7 Phone: 02366-95087 0
45699 Herten

Referenzanlage:

Typ:	Nordex - N175
Leistung:	6.8 MW
Nabenhöhe:	179.00 m
Rotordurchmesser:	175.00 m
Gesamthöhe:	267.00 m



Quellenvermerk:

DTK10 WMS-Dienst - © GeoBasis-DE, BR Köln NRW 2025
DTK50 WMS-Dienst - © GeoBasis-DE, BR Köln NRW 2025

Legende:

- ⊕ WEA-Standorte
- ⌈ ⌋ Rotorkreis
- Red line Erschließung (Breite 3m)
- Orange KSF + Fundament - dauerhaft
- Yellow Montageflächen + Kranausleger - temporär
- Brown Zuwegung KSF - dauerhaft

Bauherr:	Planverfasser:
....., den	, den
.....	
Koordinatensystem: ETRS 1989 UTM Zone 32U	Plangröße: DIN A3 420 mm x 297 mm
Bearbeiter: Nele Pilkmann	Datum: 12.12.2025

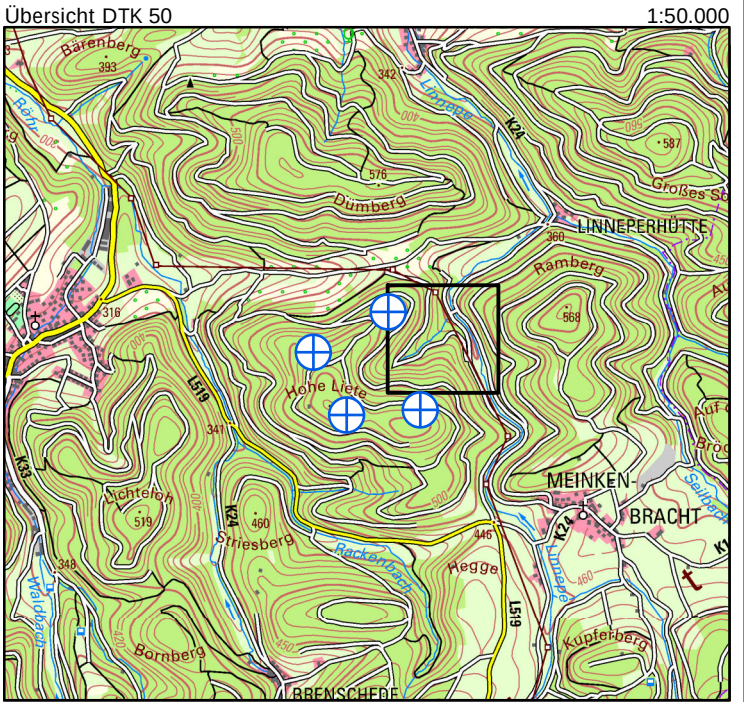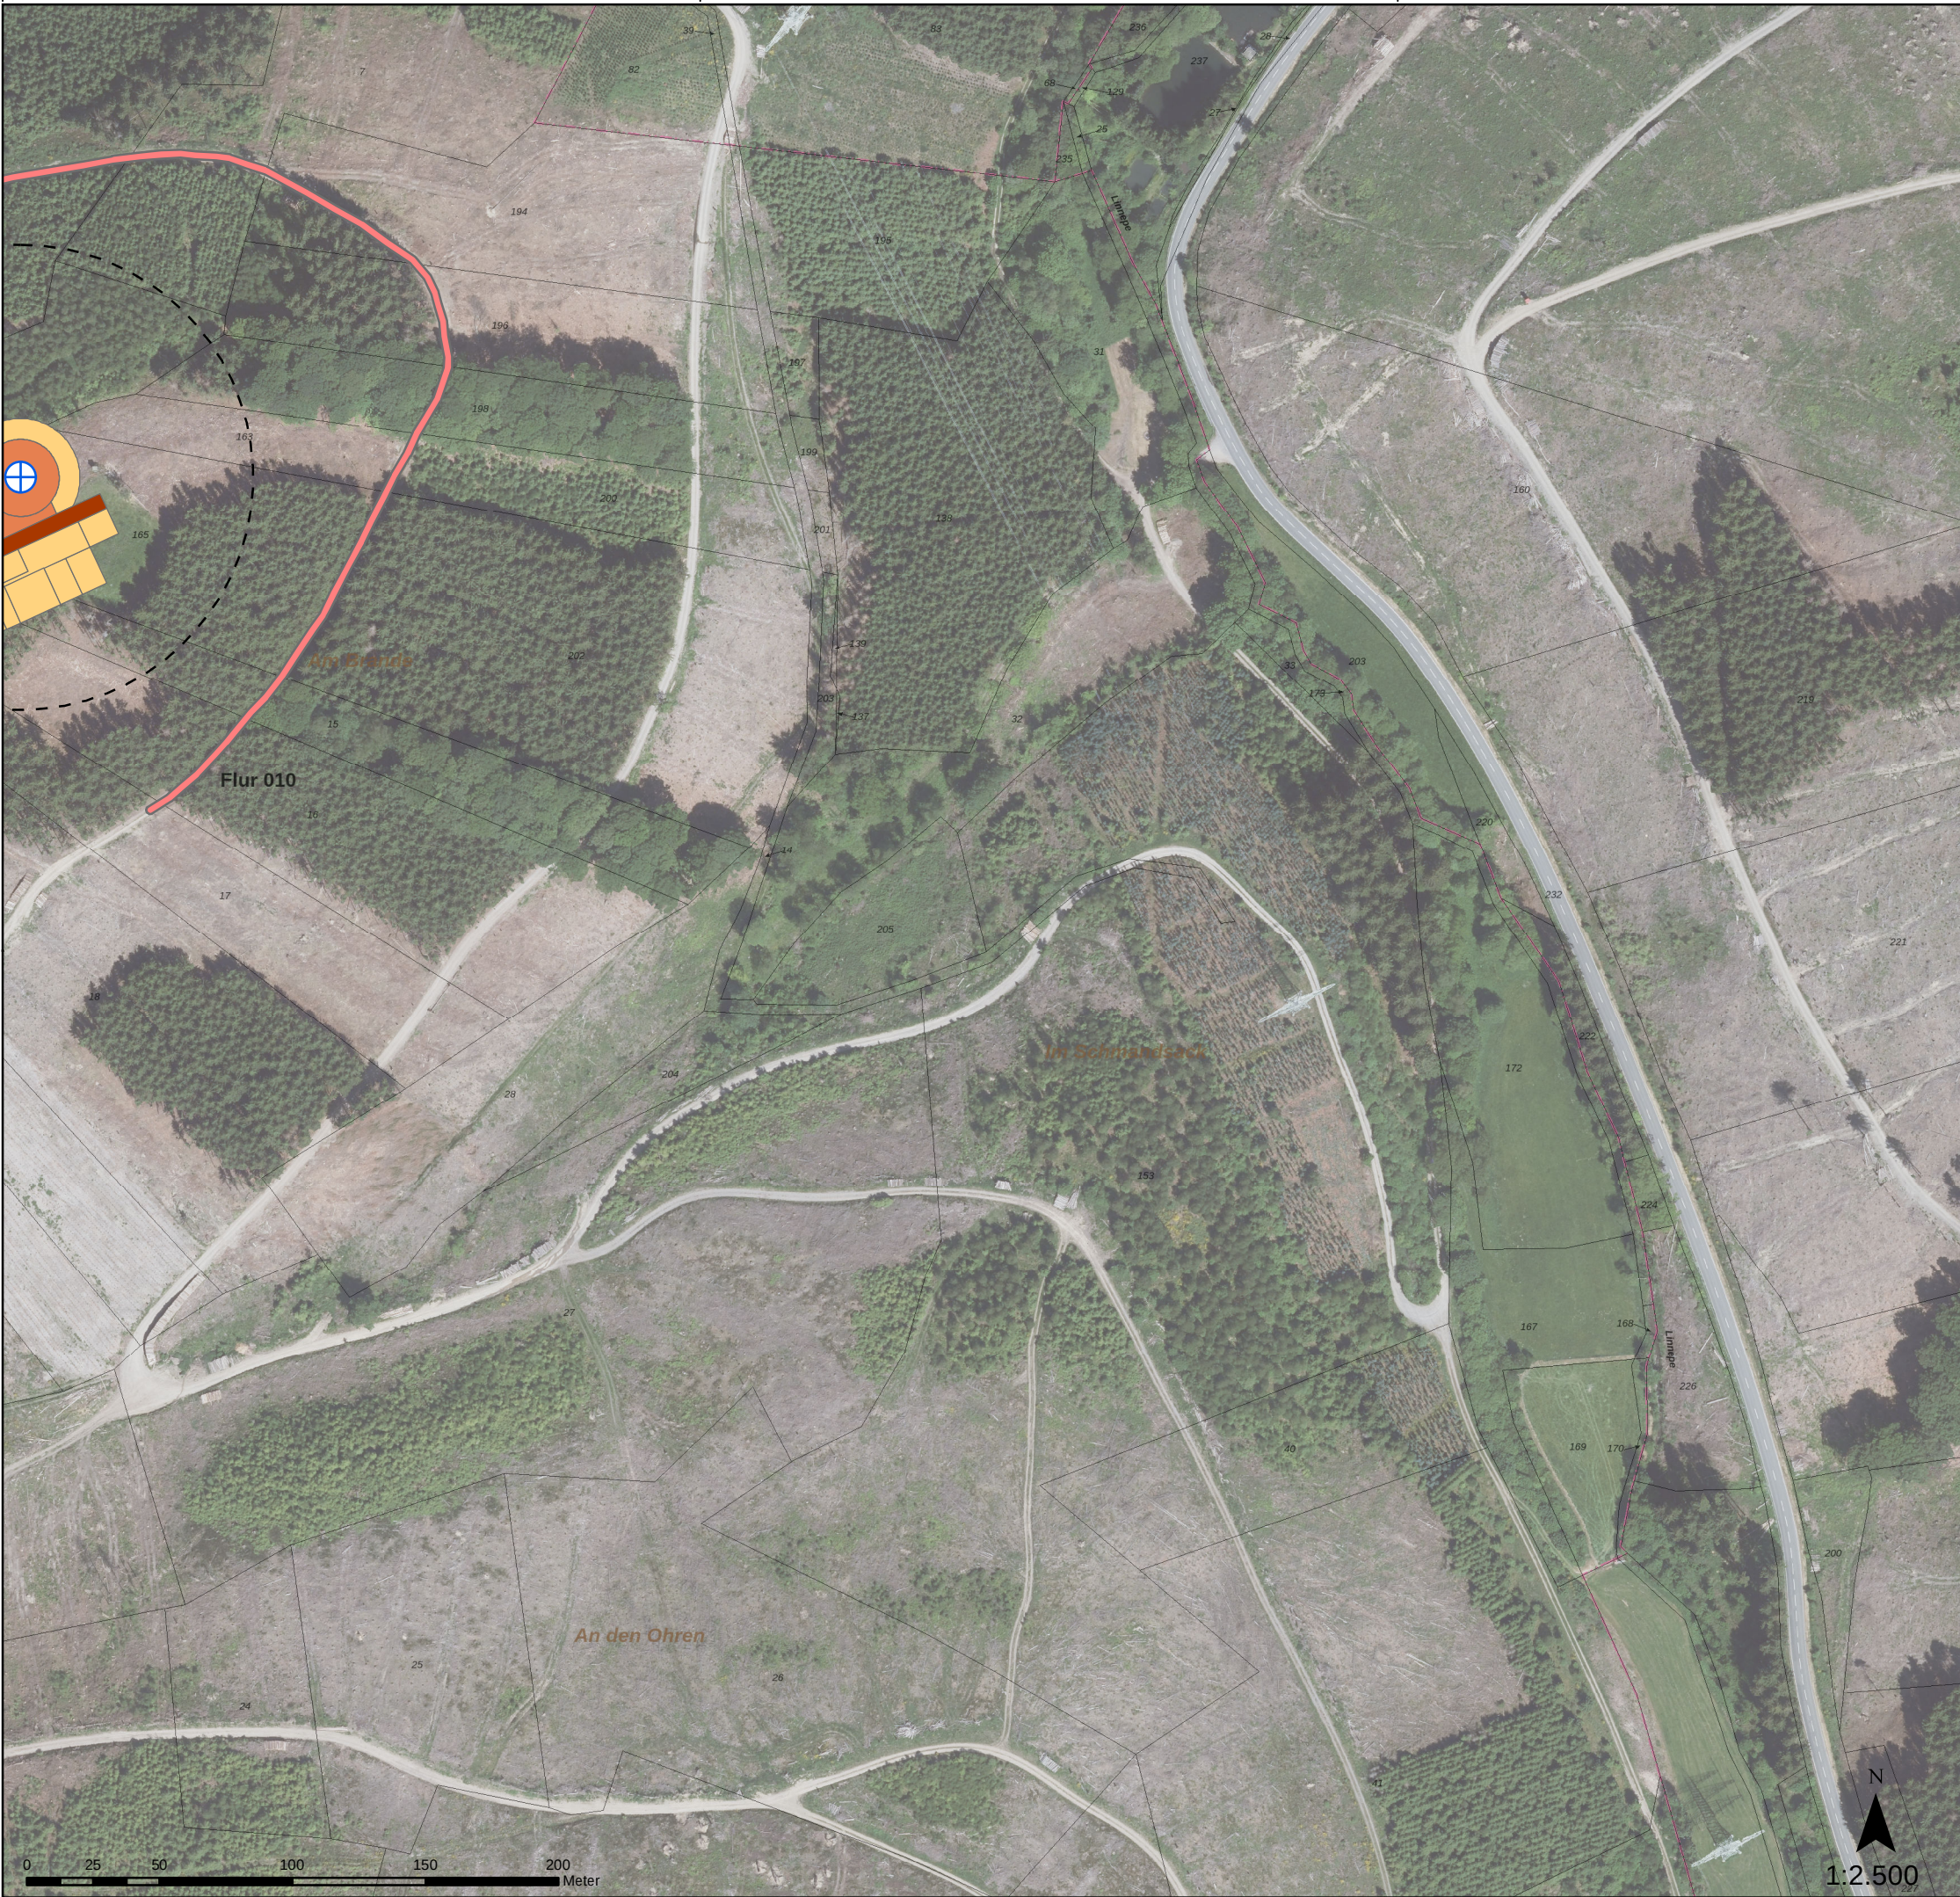

Projekt: WP Sundern - Hohe Liete
Sundern, Hochsauerlandkreis
Erschließung § 35 Abs. 1 Satz 1 BauGB
4 x Nordex N175 - 6.8 MW - Teilplan C

Bauherr: NATURWERK Windenergie GmbH
Doncaster Platz 5-7 Phone: 02366-95087 0
45699 Herten

Planverfasser: NATURWERK Windenergie GmbH
Doncaster Platz 5-7 Phone: 02366-95087 0
45699 Herten



Referenzanlage:
Typ: Nordex - N175
Leistung: 6.8 MW
Nabenhöhe: 179.00 m
Rotordurchmesser: 175.00 m
Gesamthöhe: 267.00 m

Quellenvermerk:
DTK10 WMS-Dienst - © GeoBasis-DE, BR Köln NRW 2025
DTK50 WMS-Dienst - © GeoBasis-DE, BR Köln NRW 2025

Legende:

- WEA-Standorte
- Rotorkreis
- Erschließung (Breite 3m)
- KSF + Fundament - dauerhaft
- Montageflächen + Kranausleger - temporär
- Zuwegung KSF - dauerhaft

Bauherr:	Planverfasser:
....., den	, den
.....	
Koordinatensystem: ETRS 1989 UTM Zone 32U Plangröße: DIN A3 420 mm x 297 mm	
Bearbeiter: Nele Pilkmann Datum: 12.12.2025	

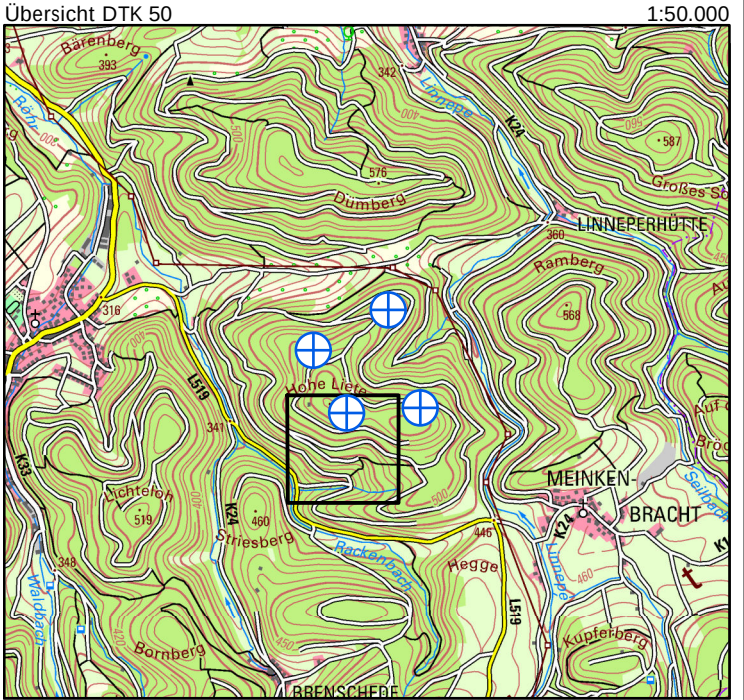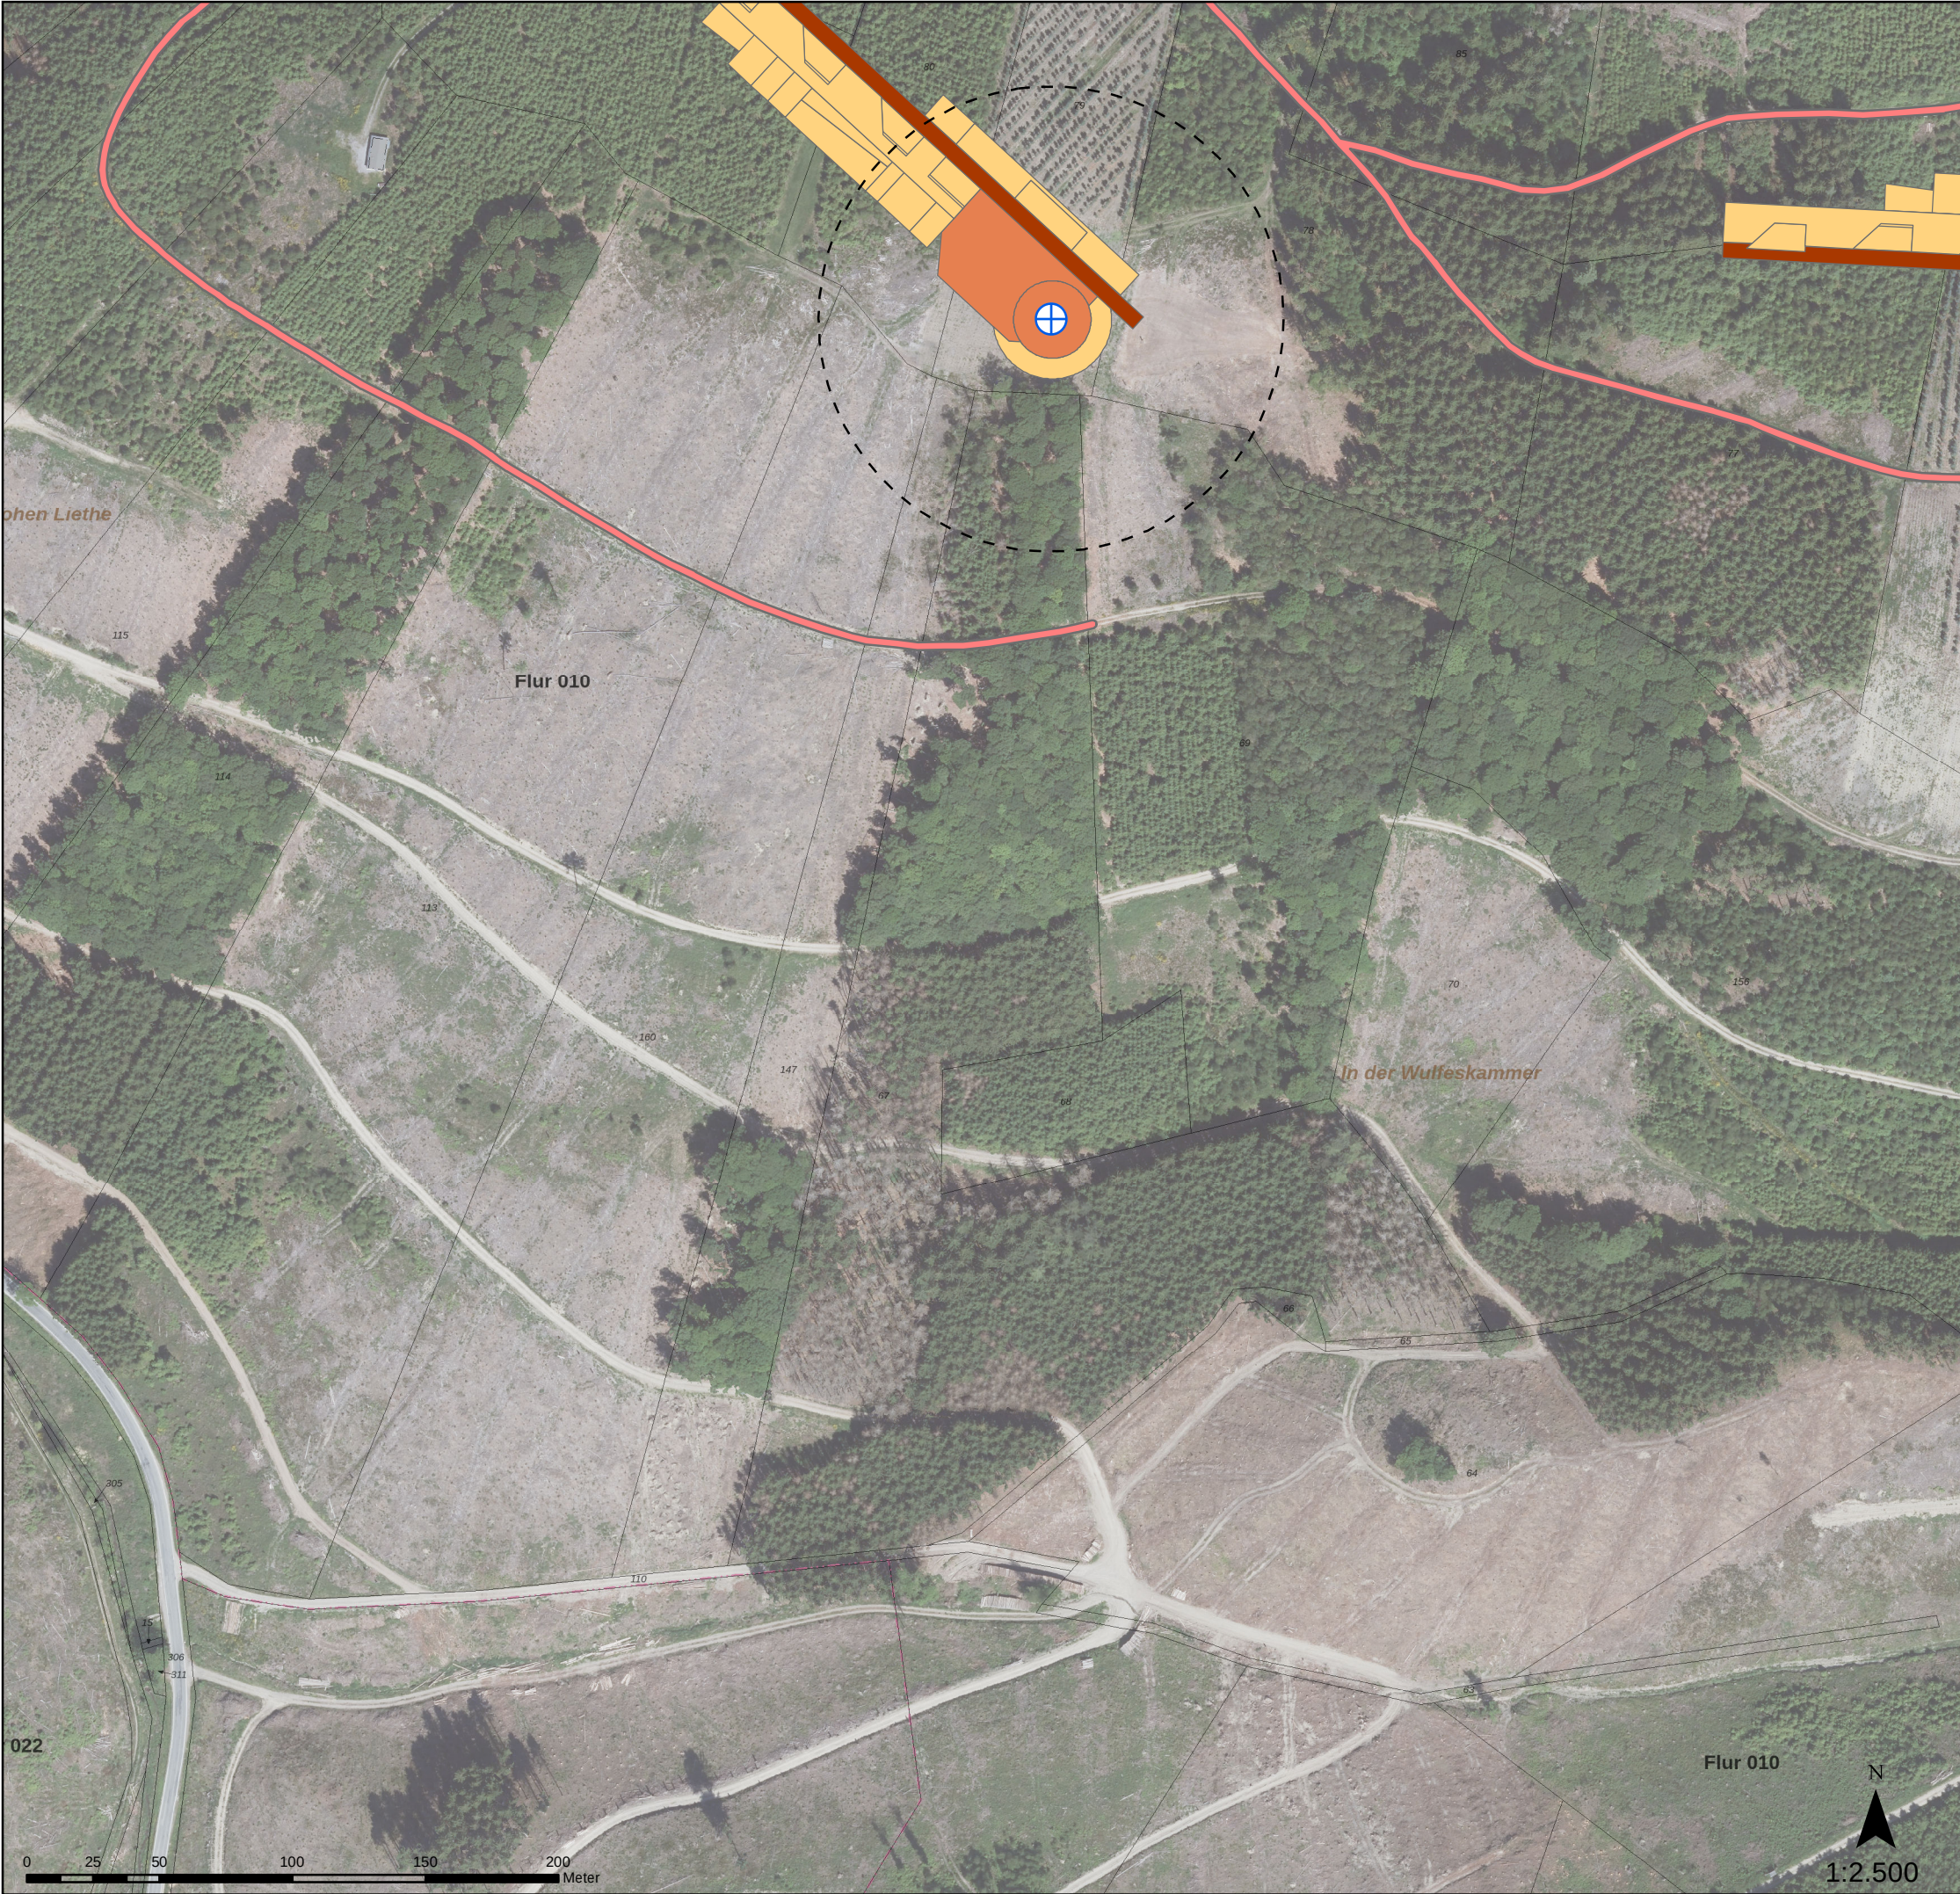

Projekt: WP Sundern - Hohe Liete
Sundern, Hochsauerlandkreis
Erschließung § 35 Abs. 1 Satz 1 BauGB
4 x Nordex N175 - 6.8 MW - Teilplan D

Bauherr: NATURWERK Windenergie GmbH
Doncaster Platz 5-7 Phone: 02366-95087 0
45699 Herten

Planverfasser: NATURWERK Windenergie GmbH
Doncaster Platz 5-7 Phone: 02366-95087 0
45699 Herten

Referenzanlage:

Typ:	Nordex - N175
Leistung:	6.8 MW
Nabenhöhe:	179.00 m
Rotordurchmesser:	175.00 m
Gesamthöhe:	267.00 m


Quellenvermerk:

DTK10 WMS-Dienst - © GeoBasis-DE, BR Köln NRW 2025
DTK50 WMS-Dienst - © GeoBasis-DE, BR Köln NRW 2025

Legende:

- WEA-Standorte
- Rotorkreis
- Erschließung (Breite 3m)
- KSF + Fundament - dauerhaft
- Montageflächen + Kranausleger - temporär
- Zuwegung KSF - dauerhaft

Bauherr:	Planverfasser:
....., den	, den
.....	
Koordinatensystem: ETRS 1989 UTM Zone 32U Plangröße: DIN A3 420 mm x 297 mm	
Bearbeiter: Nele Pilkmann	Datum: 12.12.2025

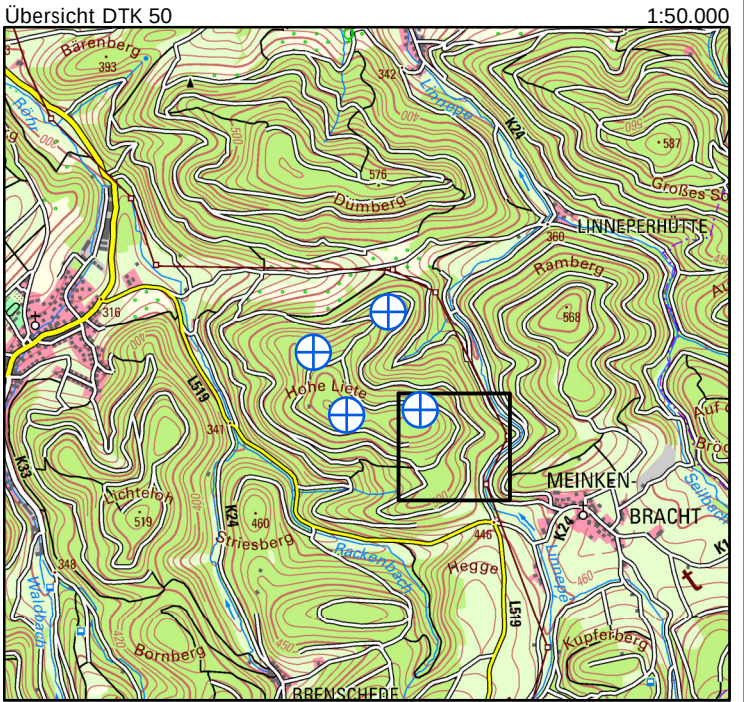

Projekt: WP Sundern - Hohe Liete
Sundern, Hochsauerlandkreis
Erschließung § 35 Abs. 1 Satz 1 BauGB
4 x Nordex N175 - 6.8 MW - Teilplan E

Bauherr: NATURWERK Windenergie GmbH
Doncaster Platz 5-7 Phone: 02366-95087 0
45699 Herten

Planverfasser: NATURWERK Windenergie GmbH
Doncaster Platz 5-7 Phone: 02366-95087 0
45699 Herten

Referenzanlage:
Typ: Nordex - N175
Leistung: 6.8 MW
Nabenhöhe: 179.00 m
Rotordurchmesser: 175.00 m
Gesamthöhe: 267.00 m

Quellenvermerk:
DTK10 WMS-Dienst - © GeoBasis-DE, BR Köln NRW 2025
DTK50 WMS-Dienst - © GeoBasis-DE, BR Köln NRW 2025

Legende:
⊕ WEA-Standorte
[---] Rotorkreis
[Red Line] Erschließung (Breite 3m)
[Orange] KSF + Fundament - dauerhaft
[Yellow] Montageflächen + Kranausleger - temporär
[Dark Orange] Zuwegung KSF - dauerhaft

Bauherr:, den	Planverfasser:, den
Koordinatensystem: ETRS 1989 UTM Zone 32U Plangröße: DIN A3 420 mm x 297 mm	
Bearbeiter: Nele Pilkmann Datum: 12.12.2025	